


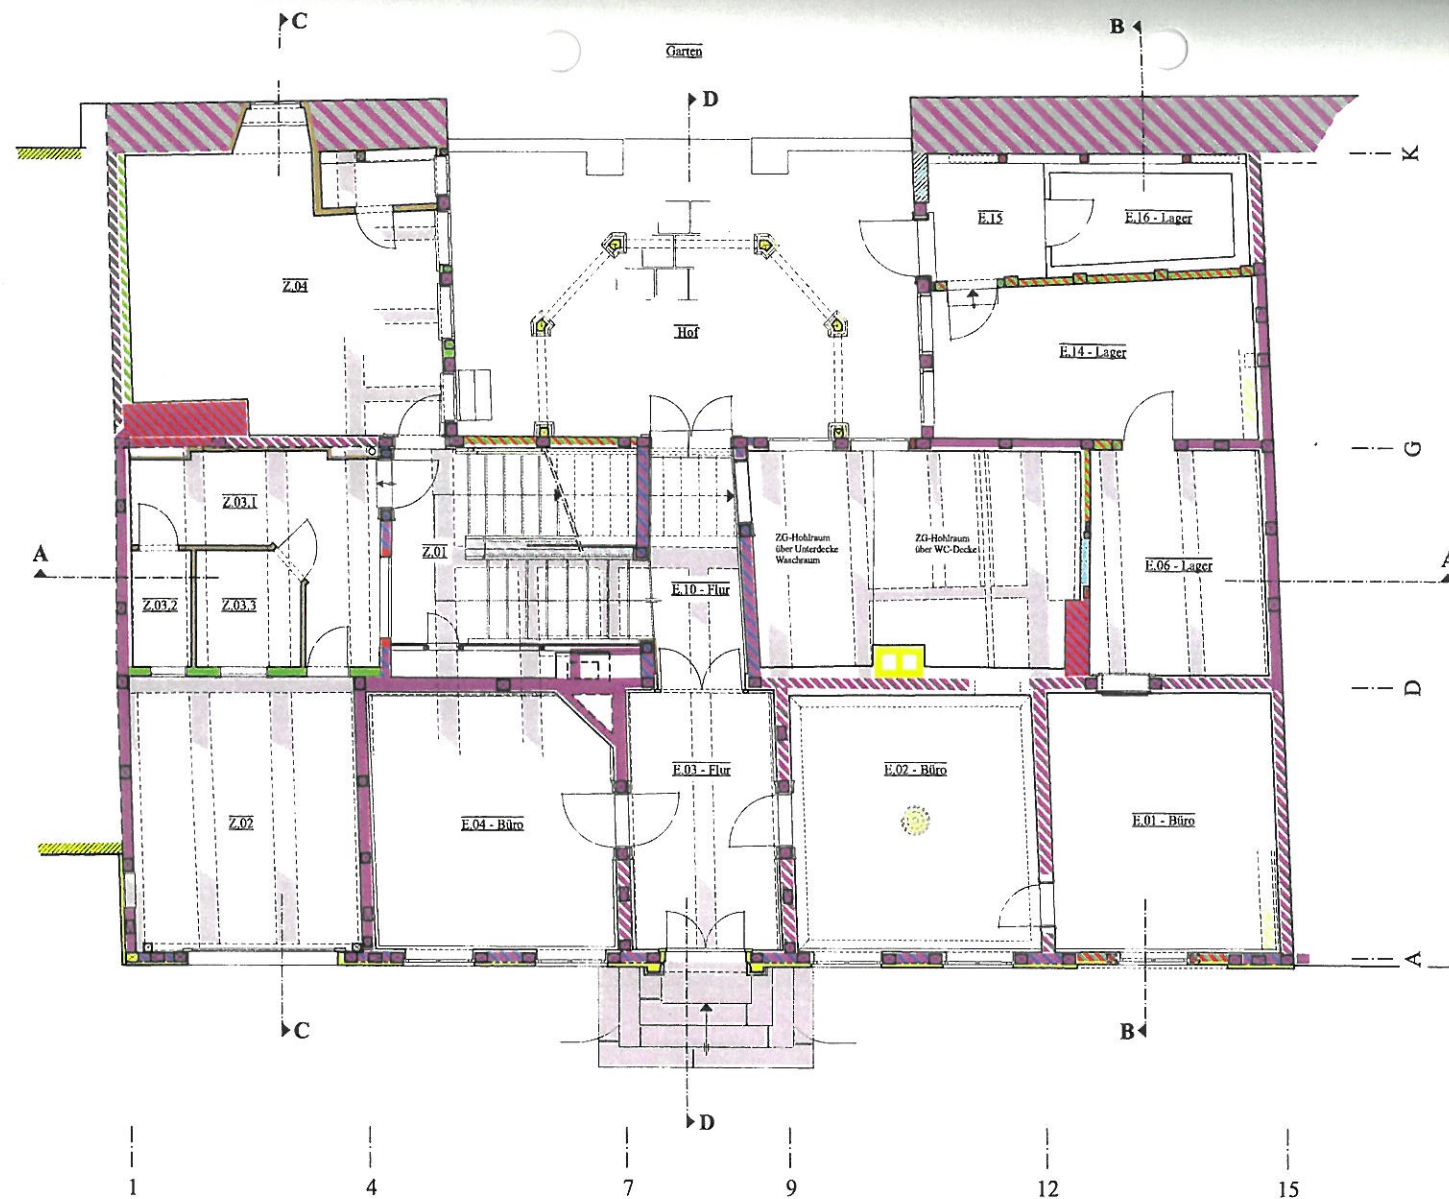

Ausdruck verkleinert auf:
DIN A3 - M.1:100

Wolfenbüttel - Schlossplatz 4
Anna-Vorwerk Haus
Baualterskartierung
Zwischengeschoss M. 1:50
Ha. 11/2008 Blatt Bak 02