Bauherr

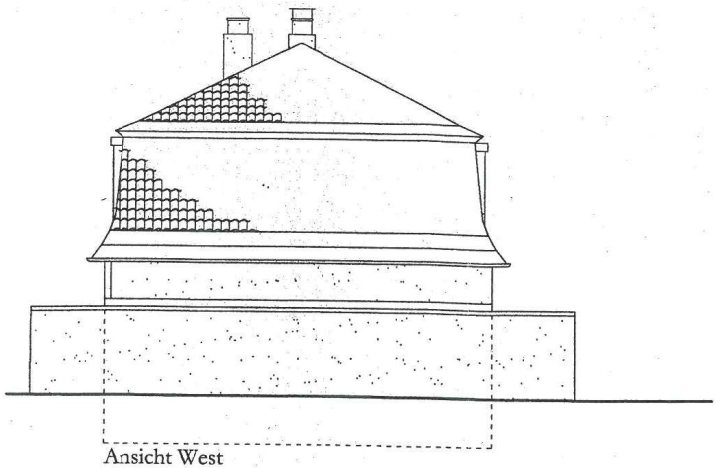

Ansicht West

Ansicht Süd

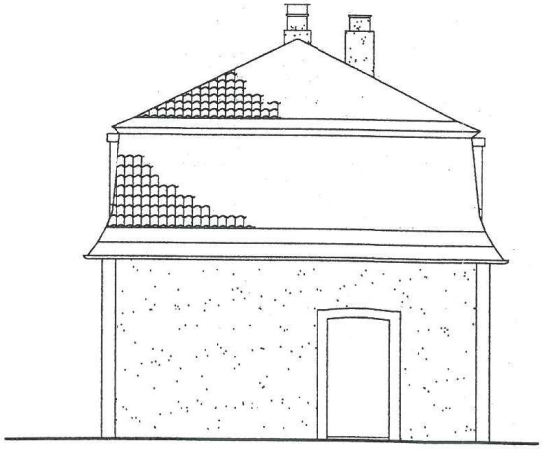

Ansicht Ost

Ansicht Nord

 

BAUAUFNAHME

Objekt:	Große Venedig 17a, 31134 Hildesheim, "alte Wagenremise"
Eigentümer:	Herr U. Harder
Genauigkeit:	Stufe 1 (nach Eckstein)
Maßstab:	1:100
Datum:	17.August 2009
Blatt:	05/05

ANSICHTEN

Bauherr

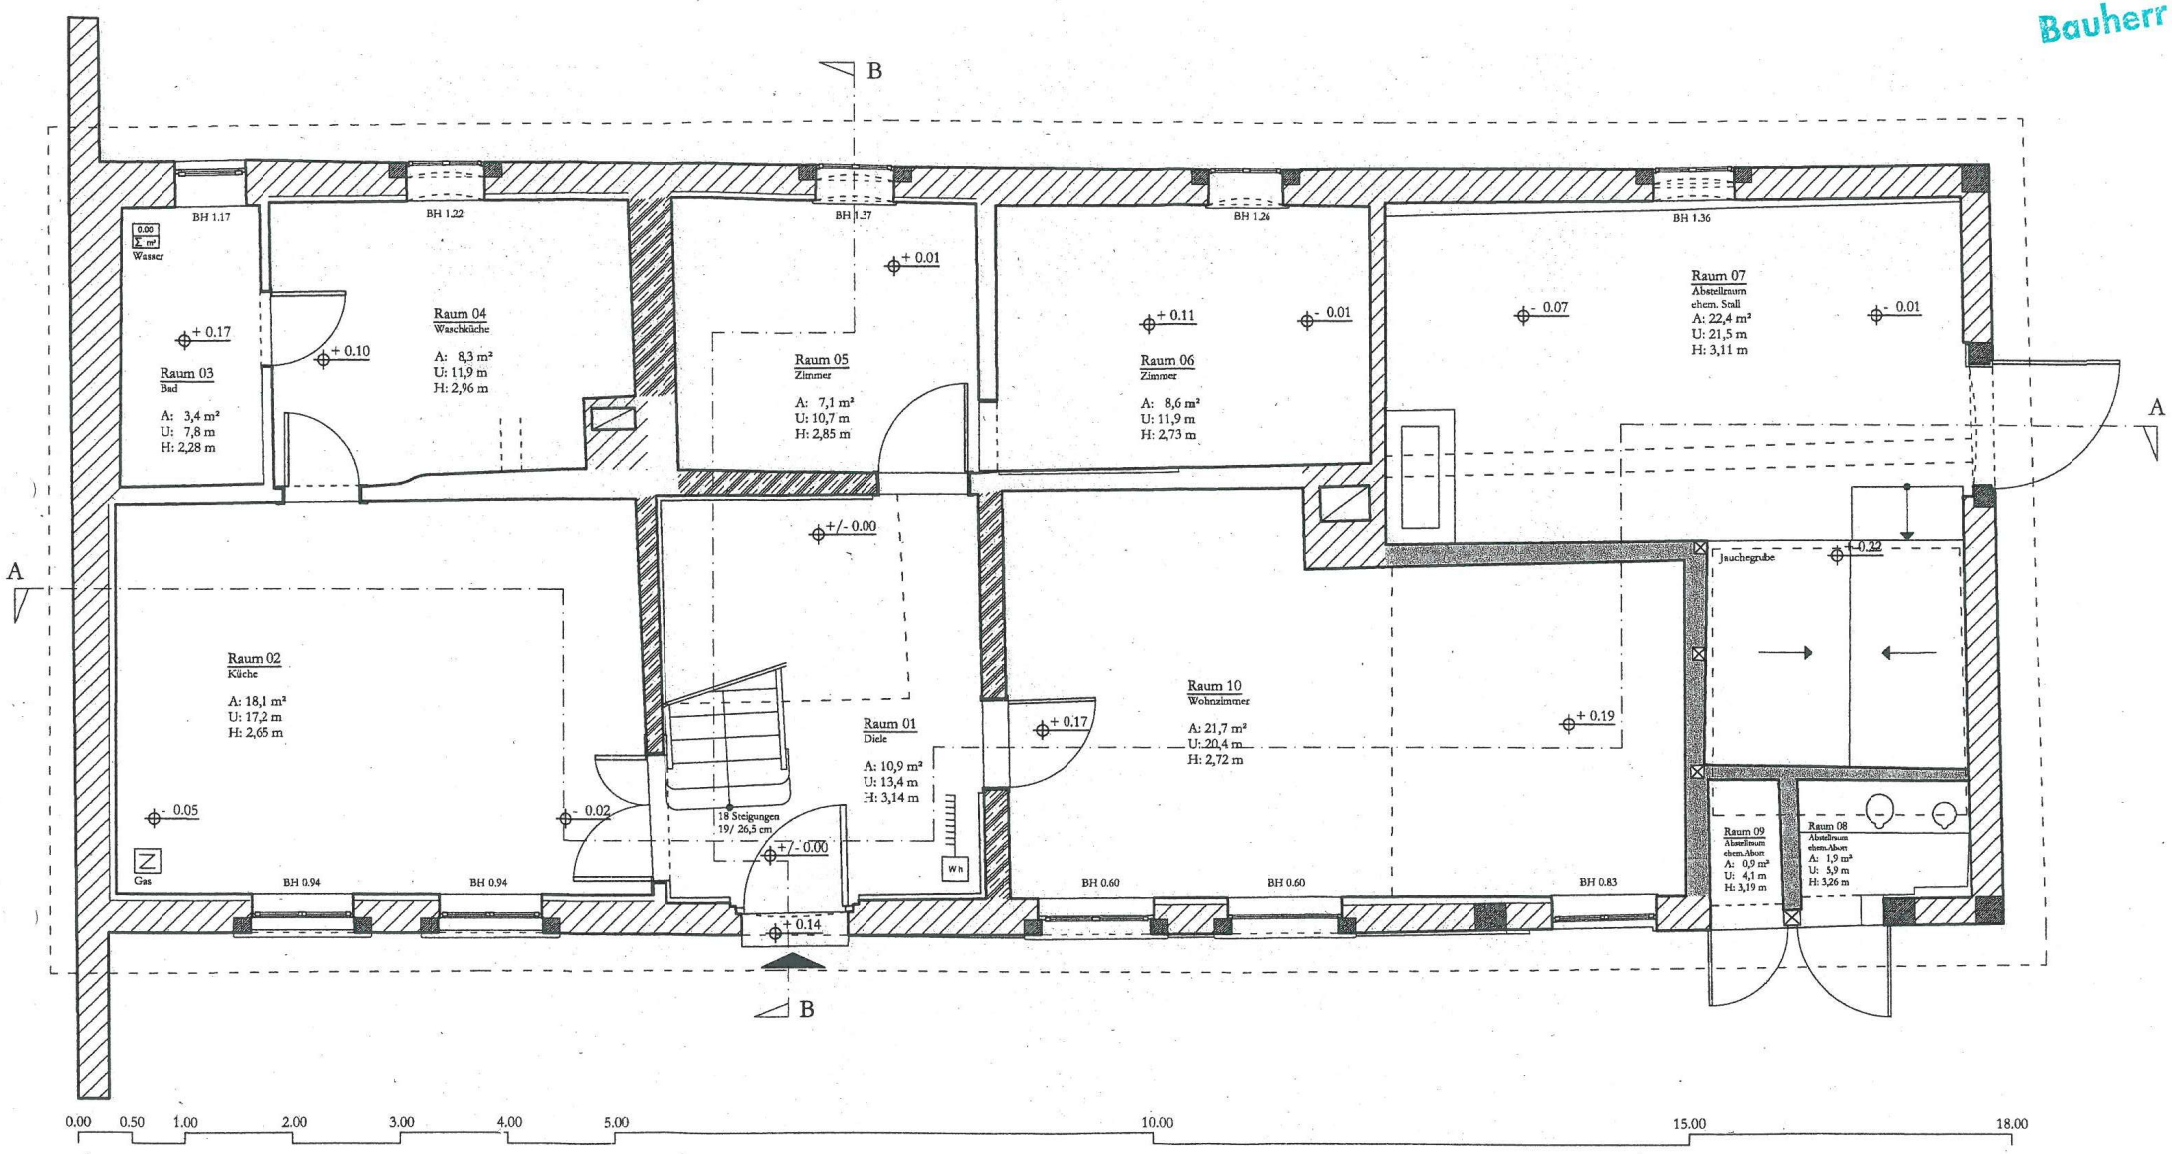

- Vollziegel
- Grünlinge, massive Lehmwand
- Werksteinquader, Sandstein
- Fachwerkwand/Holzbalkendecke
- Innendämmung mit Luftschicht, zementgebundene Holzwolleplatten
- Glas-/Mineralwolle, Mansardendämmung

BAUAUFNAHME

Objekt:	Große Venedig 17a, 31134 Hildesheim, "alte Wagenremise"
Eigentümer:	Herr U. Harder
Genauigkeit:	Stufe 2 (nach Eckstein)
Maßstab:	1:50
Datum:	17.August 2009
Blatt:	01/05

ERDGESCHOSS GRUNDRISS

Bauherr

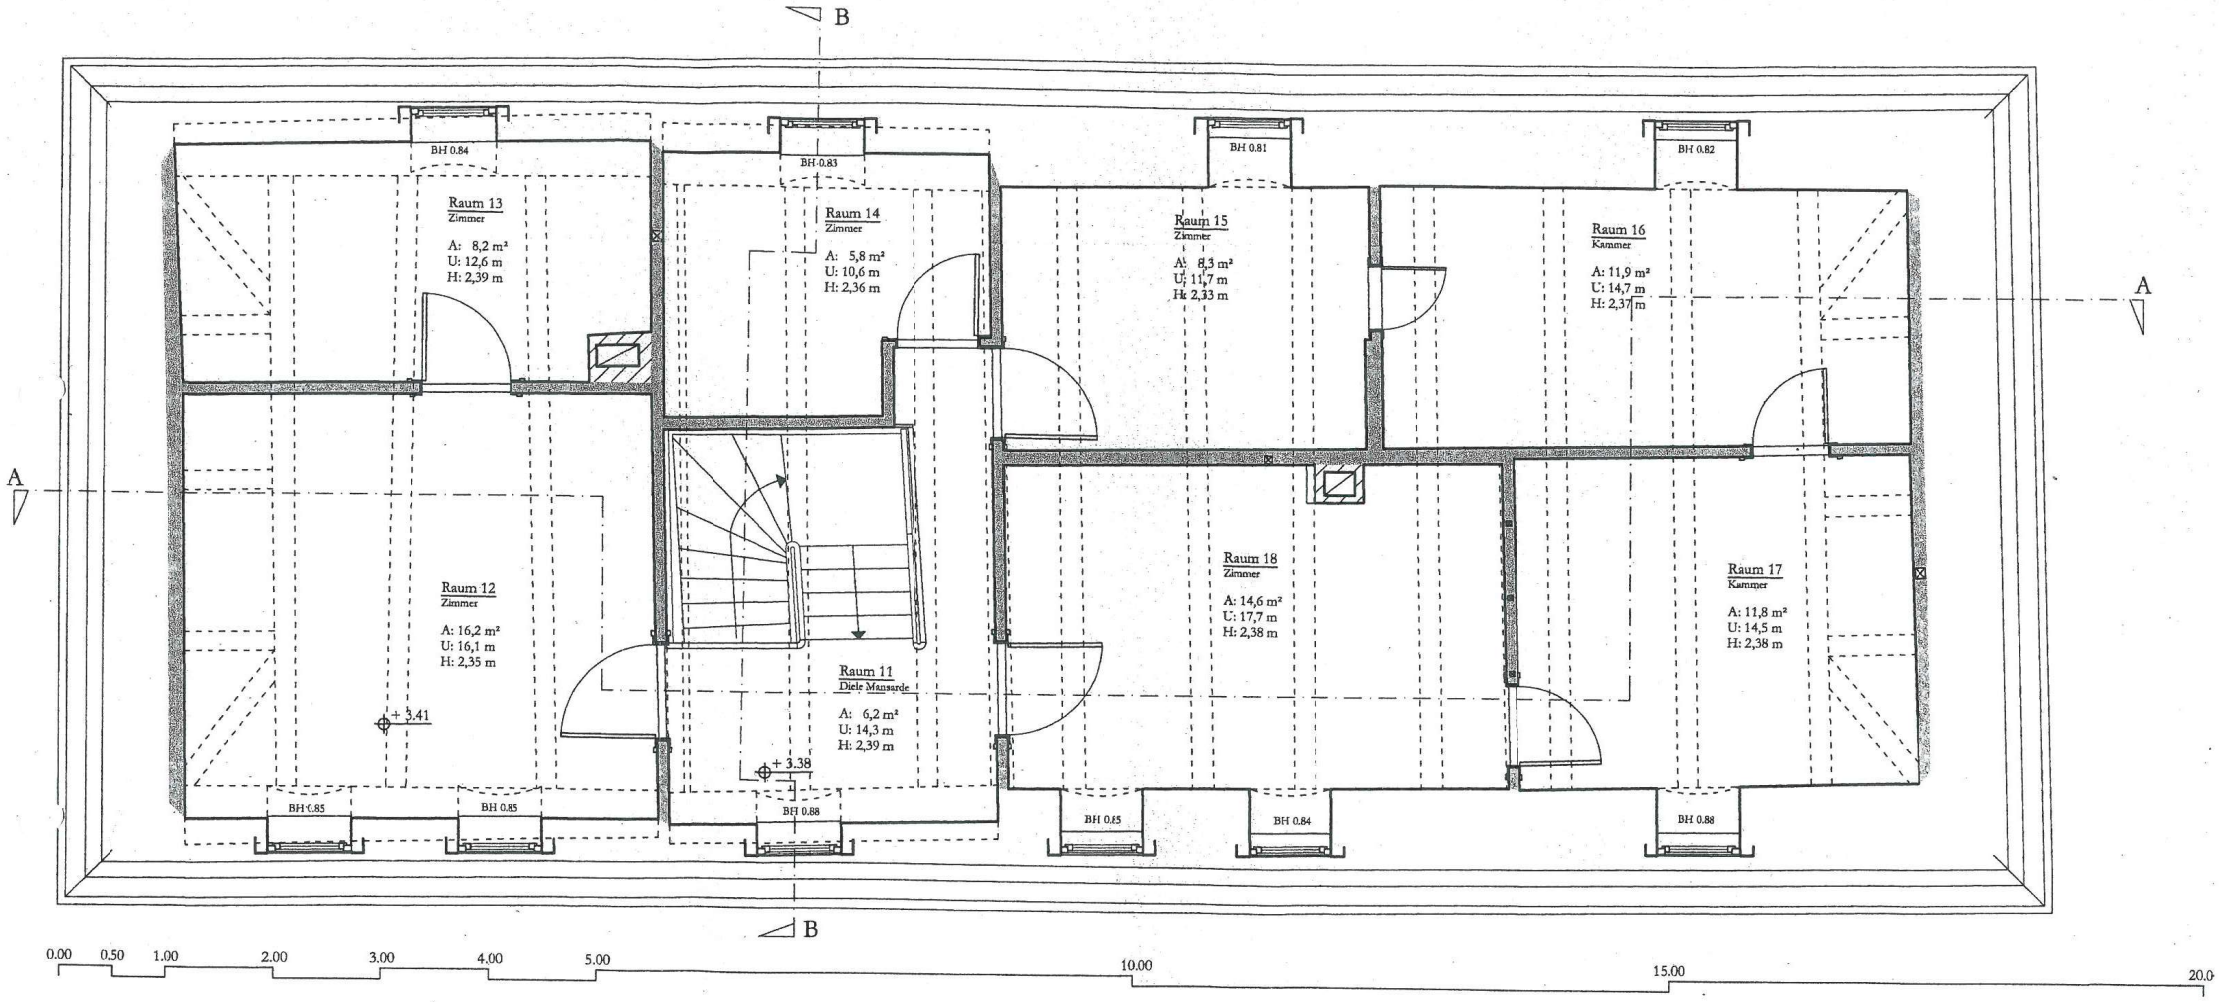

Vollziegel

Grünlinge, massive Lehmwand

Werksteinquader, Sandstein

Fachwerkwand/Holzbalkendecke

Innendämmung mit Luftschicht, zementgebundene Hokwolleplatten

Glas-/Mineralwolle, Mansardendämmung

BAUAUFNAHME

Objekt:	Große Venedig 17a, 31134 Hildesheim, "alte Wagenremise"
Eigentümer:	Herr U. Harder
Genauigkeit:	Stufe 2 (nach Eckstein)
Maßstab:	1:50
Datum:	17.August 2009
Blatt:	02/05

MANSARDGESCHOSS GRUNDRISS

Bauherr

Vollziegel

Grünlinge, massive Lehmwand

Werksteinquader, Sandstein

Fachwerkwand/Holzbalkendecke

Innendämmung mit Luftschicht, zementgebundene Holzwoleplatten

Glas-/Mineralwolle, Mansardendämmung

BAUAUFNAHME

Objekt:	Große Venedig 17a, 31134 Hildesheim, "alte Wagenremise"
Eigentümer:	Herr U. Harder
Genauigkeit:	Stufe 2 (nach Eckstein)
Maßstab:	1:50
Datum:	17.August 2009
Blatt:	03/05

SCHNITT A

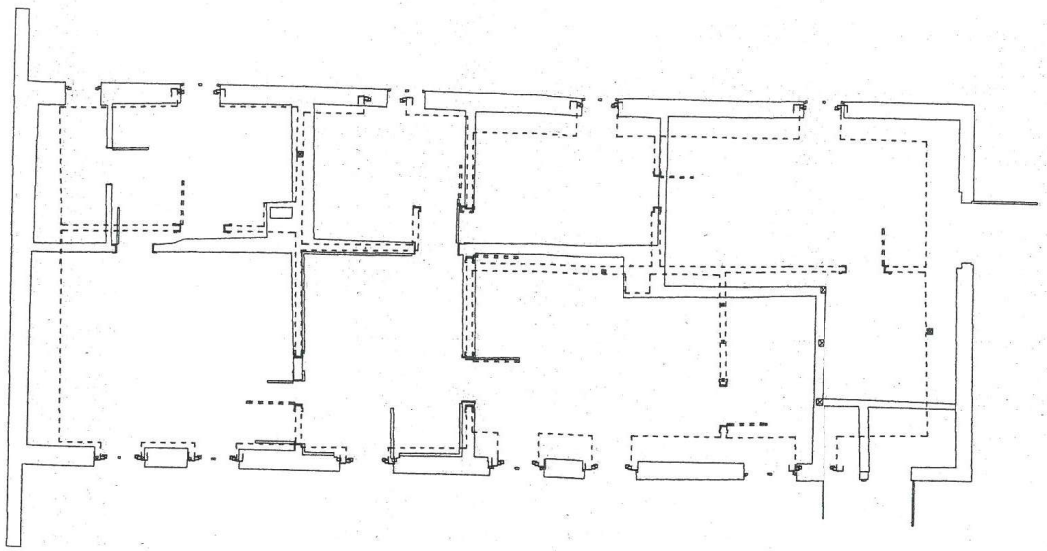

Überlagerung EG und MG (gestrichelt), 1:100.

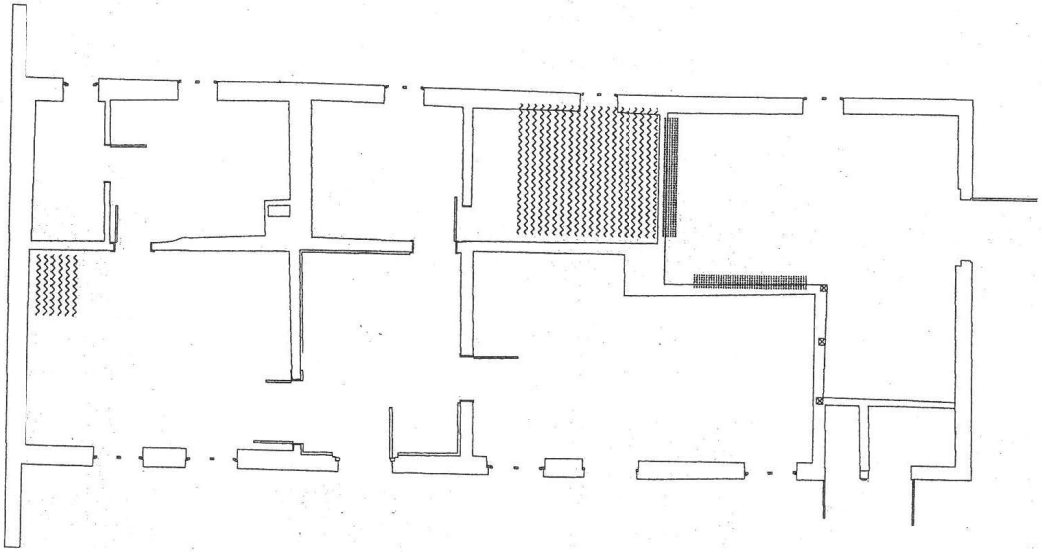

Schäden

Das Gebäude weist insgesamt wenig gravierende Schäden an der Bausubstanz auf. Im Erdgeschoss sind aber einige Feuchteschäden, teilweise im Zusammenhang mit starkem Pilzbefall, zu erkennen. Die geschägigten Bereiche sind zurzeit trocken.
Im ehemaligen Stall haben sich starke Salzausblühungen an den Innenwänden entwickelt.

Pilzbefall

Salzausblühungen

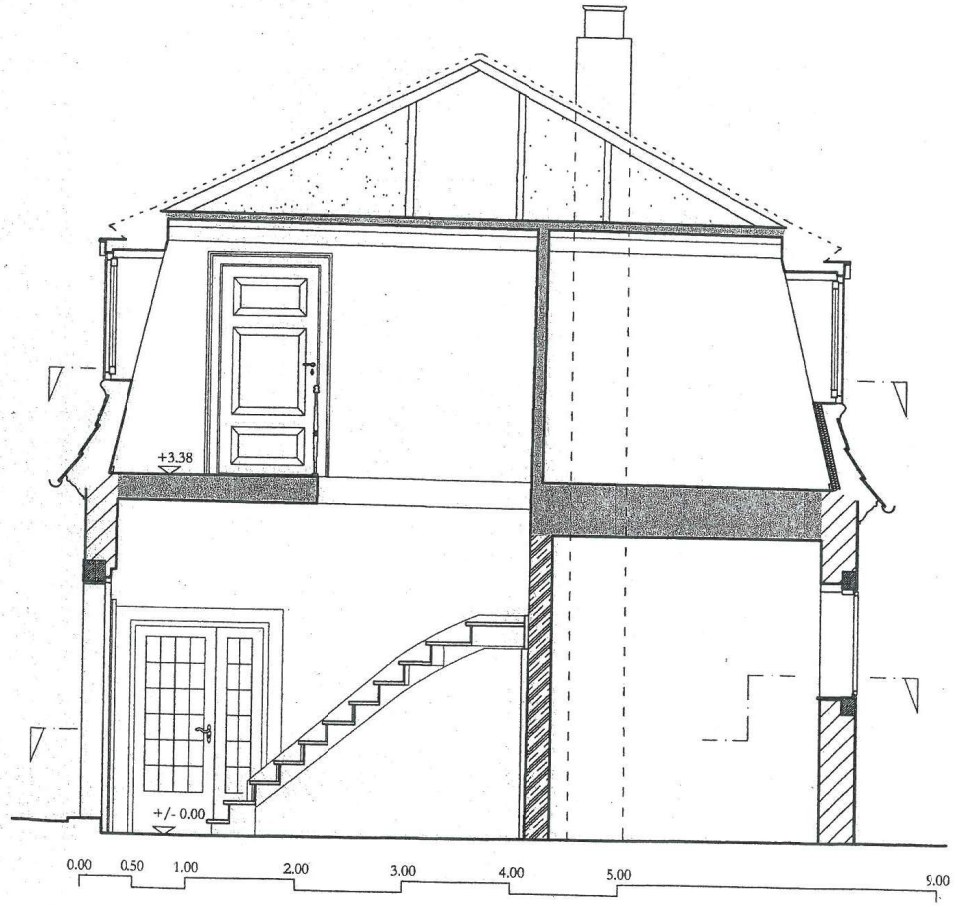

Vollziegel

Grünlinge, massive Lehmwand

Werksteinquader, Sandstein

Fachwerkwand/Holzbalkendecke

Innendämmung mit Luftschicht, zementgebundene Holzwolleplatten

Glas-/Mineralwolle, Mansardendämmung

BAUAUFNAHME

Objekt:	Große Venedig 17a, 31134 Hildesheim, "alte Wagenremise"
Eigentümer:	Herr U. Harder
Genauigkeit:	Stufe 2 (nach Eckstein)
Maßstab:	1:50
Datum:	17.August 2009
Blatt:	04/05

SCHNITT B