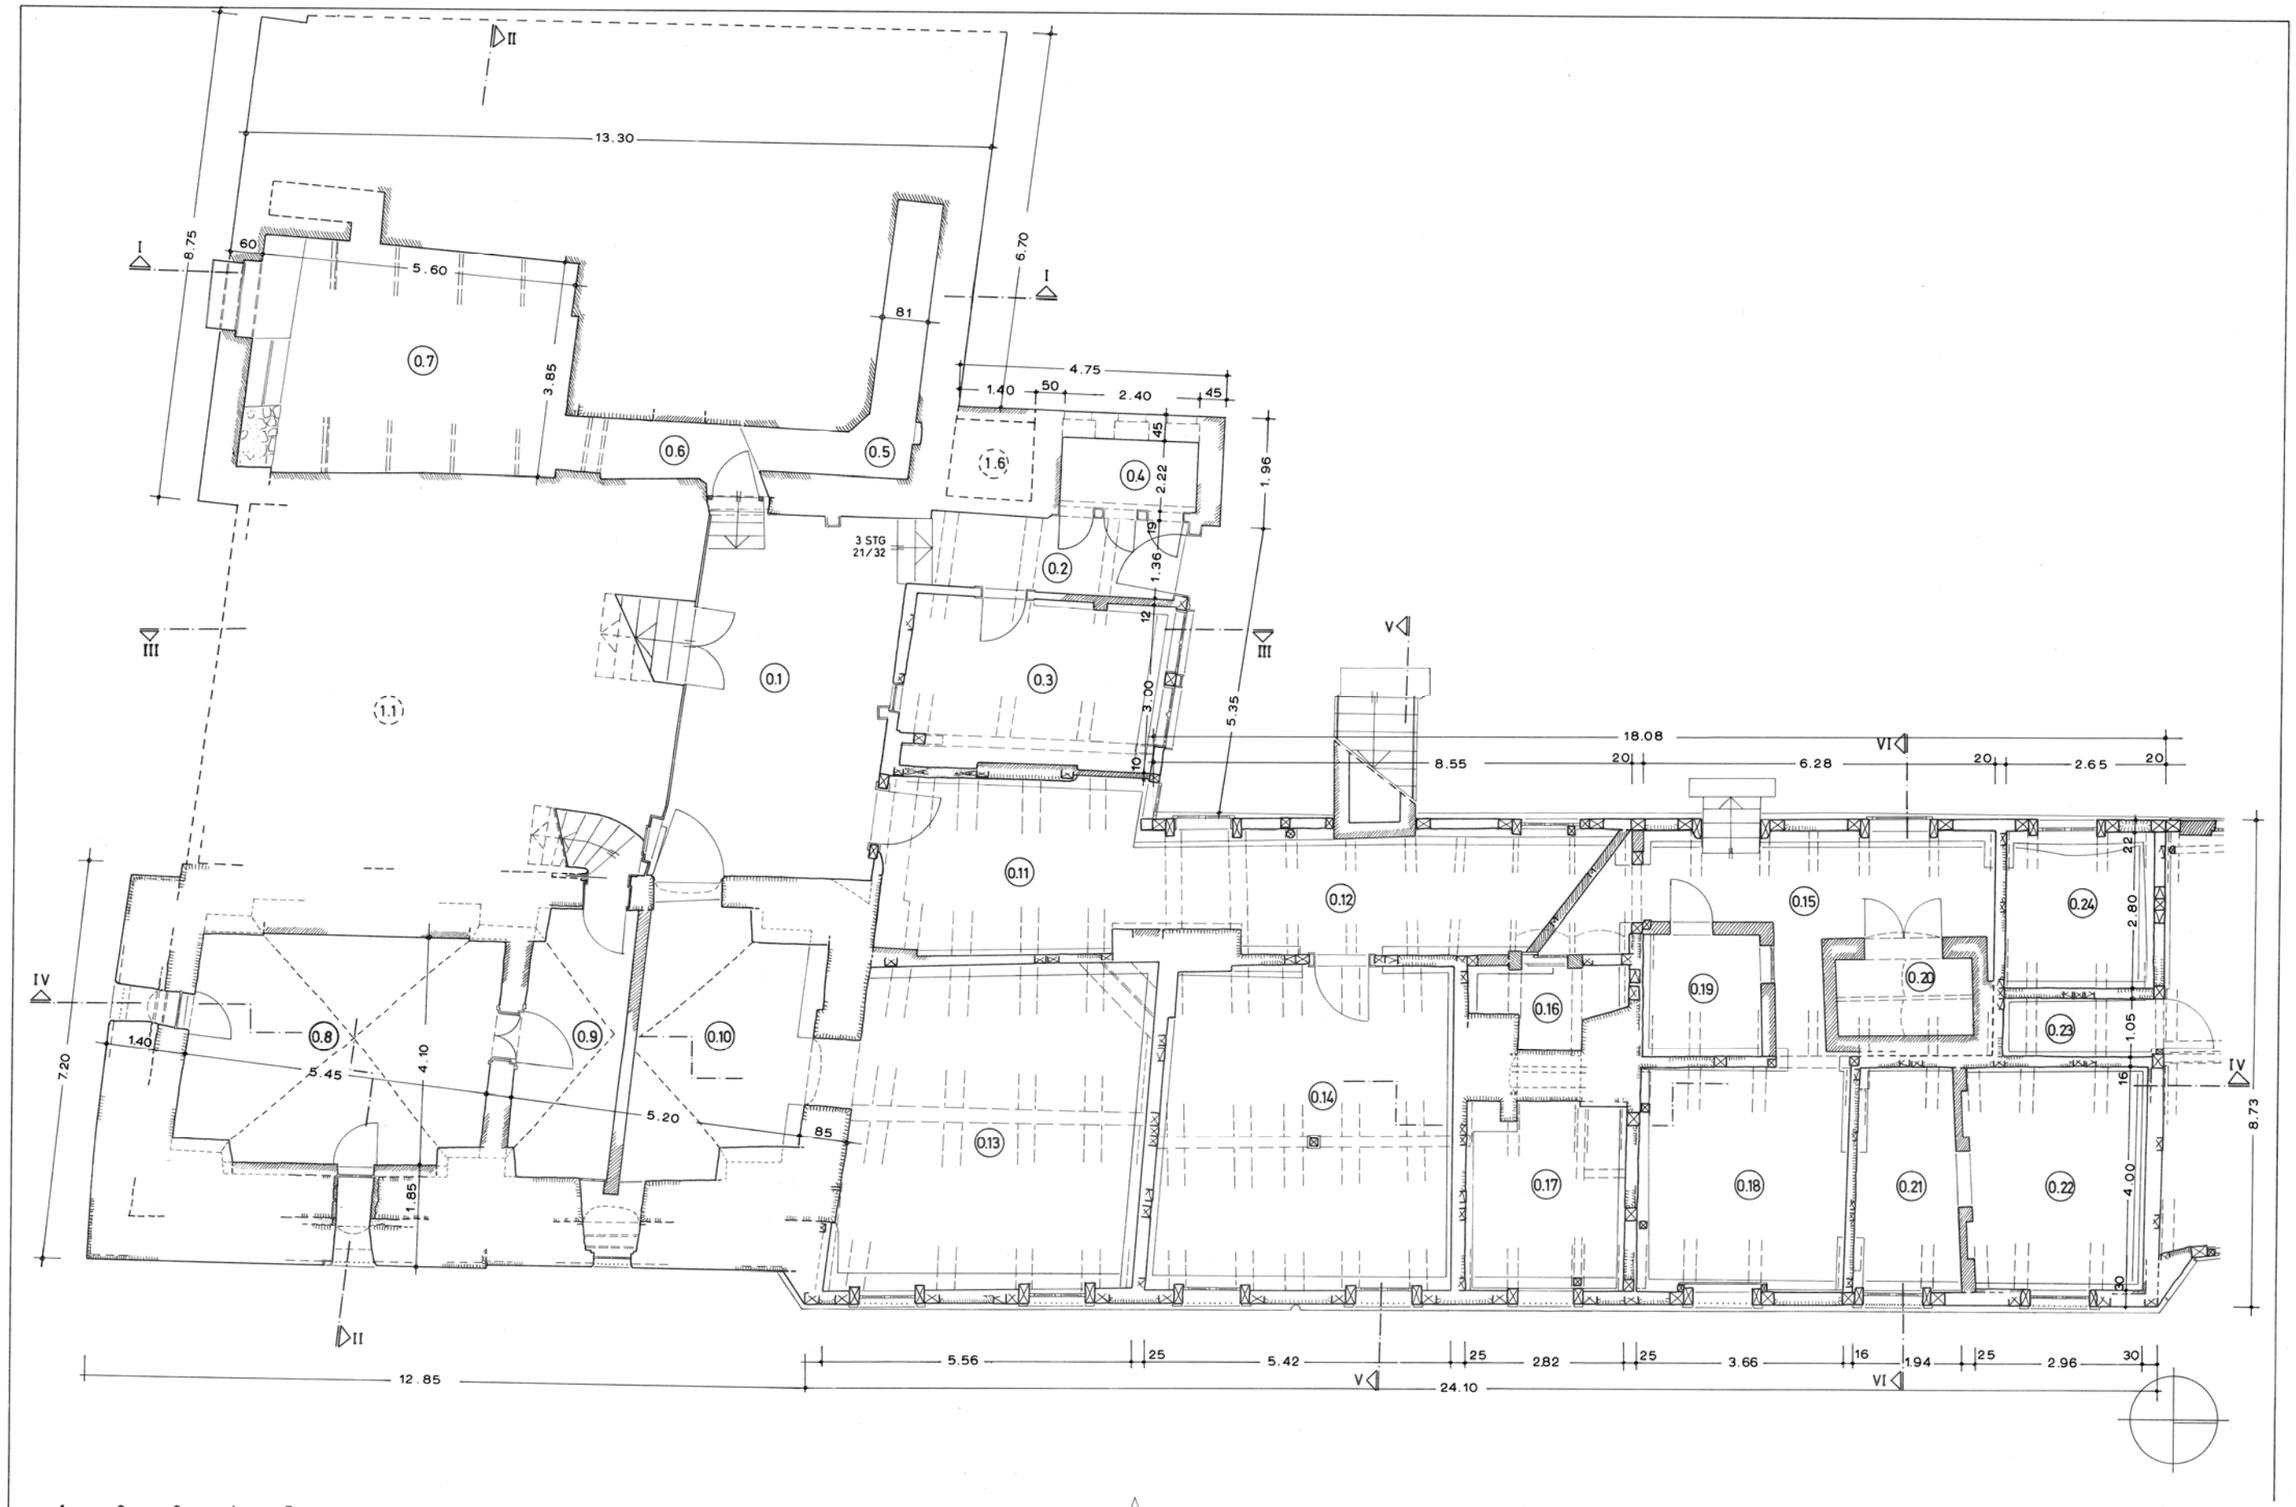

Arbeitsgruppe Altstadt
Architekten & Ingenieure
Altstadtmarkt 8 · 3300 Braunschweig · Tel. 05 31 · 4 50 43

WOLFENBÜTTEL - REICHSSTR. 1
Bauaufnahme Vorderhs. + Seitenfl.
Kellergeschoß M. 1:50
DU/VO - Januar 91 - Blatt 1