


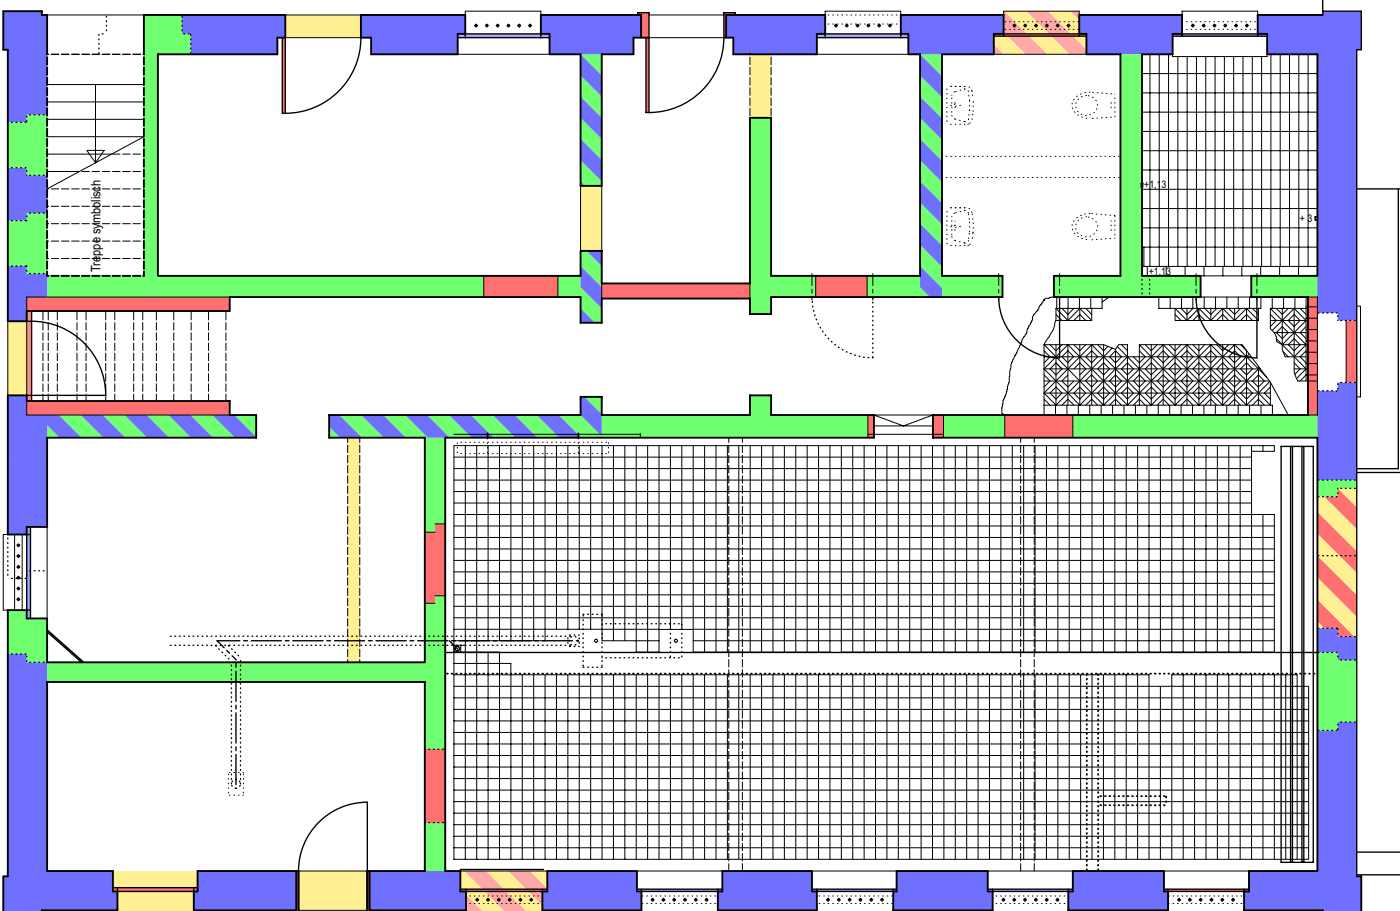

LEGENDE

- blau erbauungszeitliche Substanz
- blau/grün ältere Substanz weitergenutzt oder bei Einrichtung Hinrichtungsstätte neu erbaut
- grün bei Einrichtung Hinrichtungsstätte eingebracht
- rot nach Auflösung der Hinrichtungsstätte eingebracht (zeitlich nicht differenziert)
- rot/gelb nach Auflösung der Hinrichtungsstätte abgebrochen und später wieder verschlossen
- gelb abgebrochene Bausubstanz der Hinrichtungsstätte



Vorläufiger Bauphasenplan

Anlage zur Tischvorlage vom 19.11.2015