



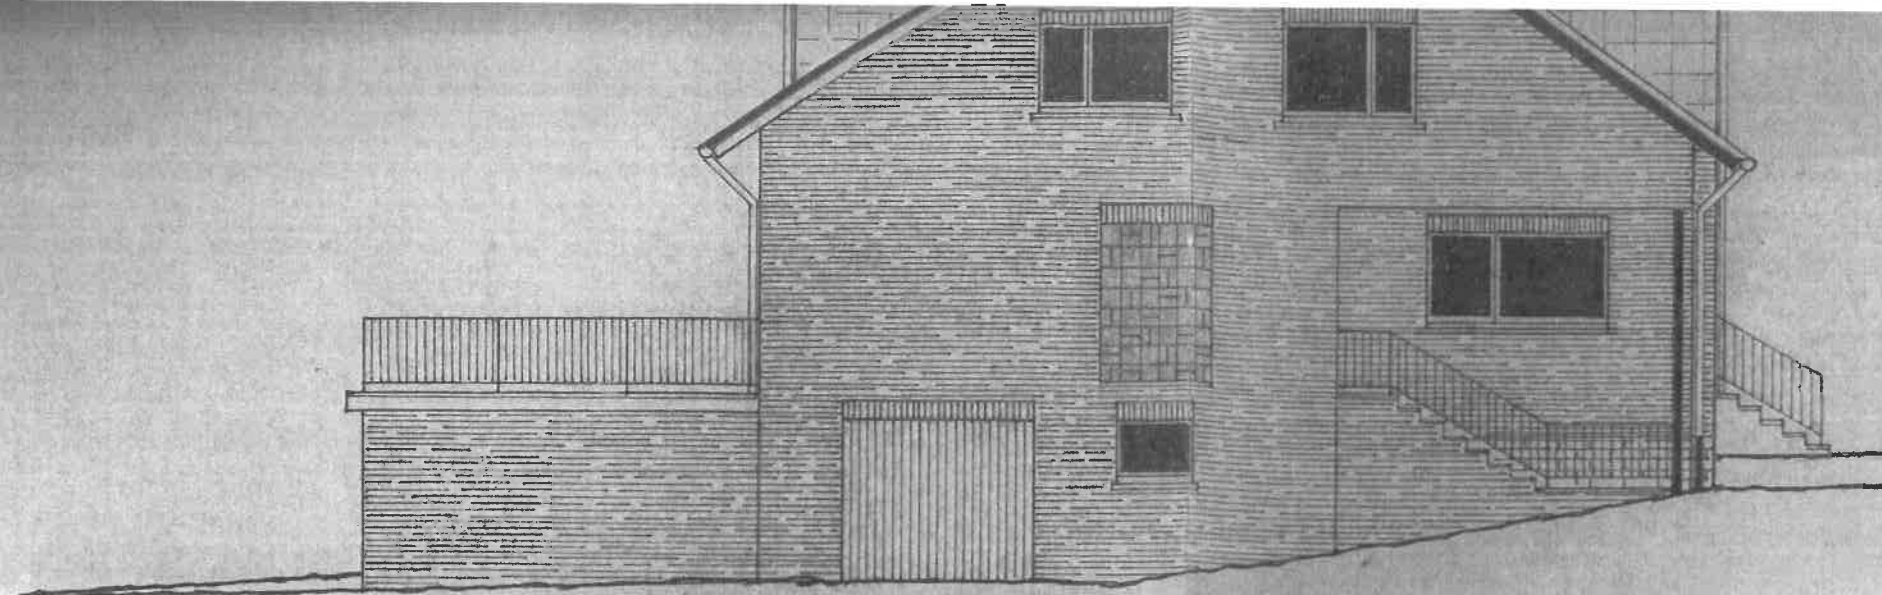

Giebelansicht

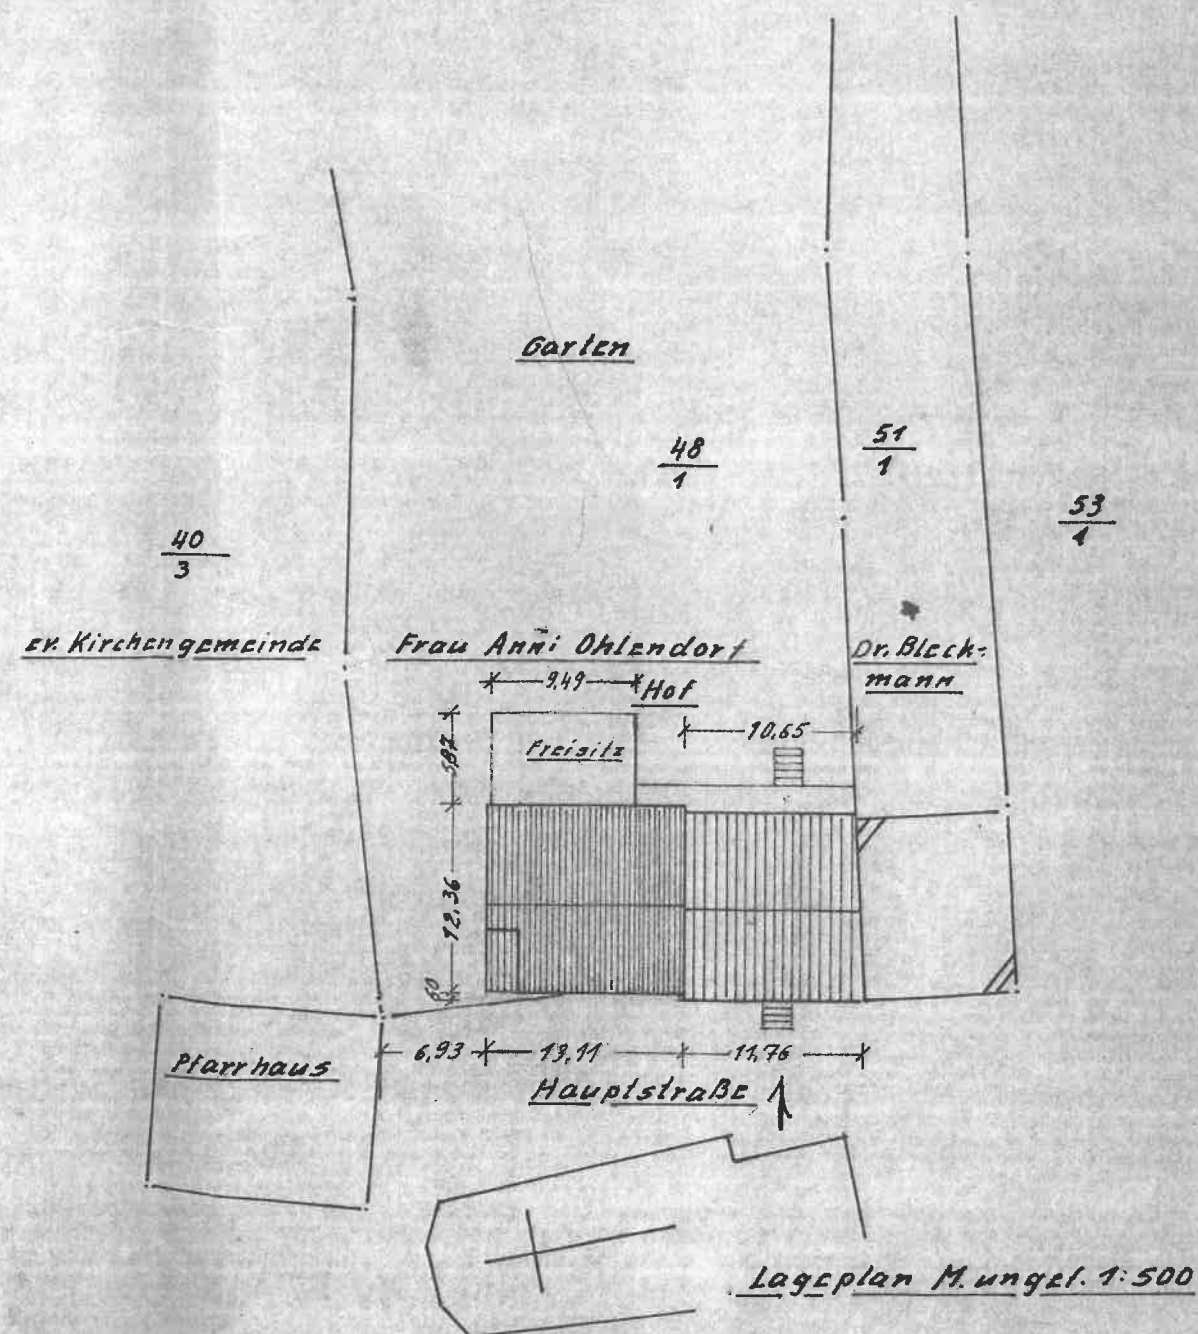


Zeichnung für die Ausführung von Gründungsarbeiten der Straßenfront des Wohnhauses und für die Erstellung eines Wohnhaus-Erweiterungsbaus auf dem Grundstück der Eigentümerin Frau Anni Ohlendorf. Grundrisse, Schnitte u. Ansichten M. 1:100, Lageplan M. ungel. 1:500. Bauherren: Heinrich u. Frau Anni Ohlendorf, Lamspringe, Hauptstraße 116.

Die Bauherren:

Der Unternehmer:


Julius Ehbrecht
Maurermeister Architekt B. b. u. A.
3206 Lamspringe
Ruf: 05183-392

Lamspringe den, 4.4.1974

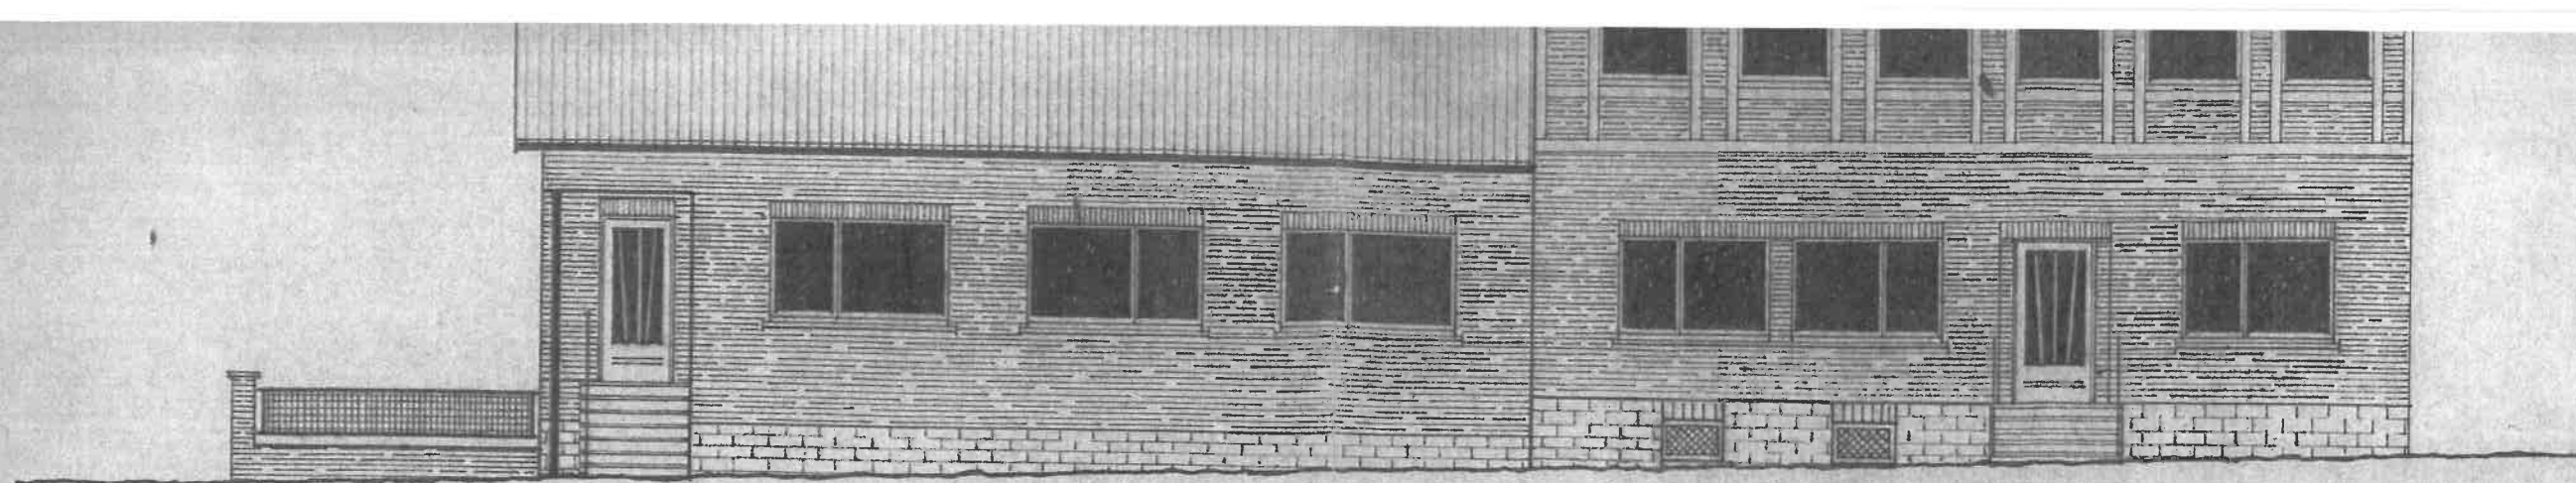

Straßenansicht

Ami Oltendorff

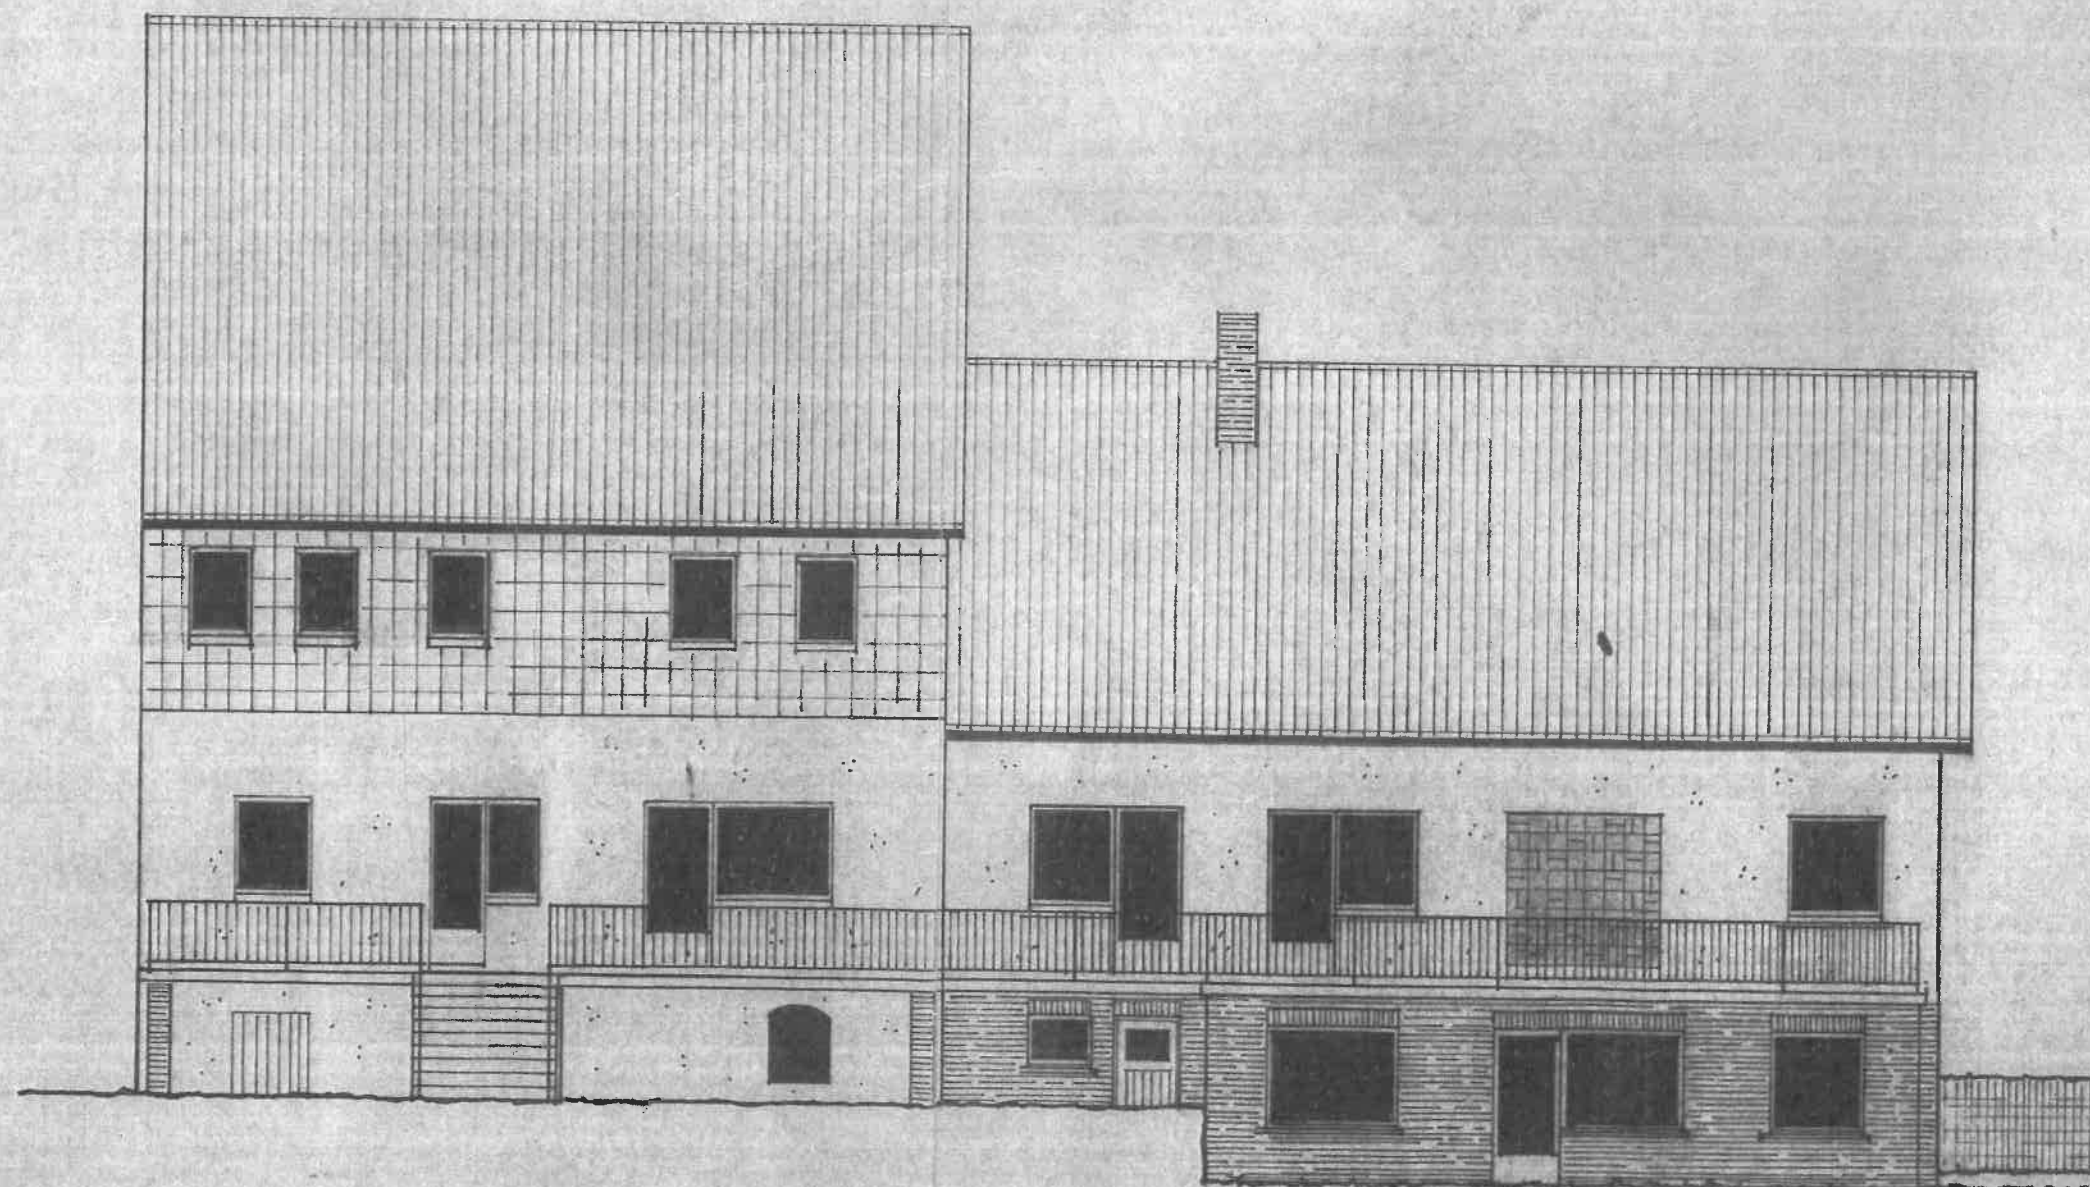

Rückansicht

$\frac{40}{3}$


ex. Kirchengemeinde

Frau

12.36

Pfarrhaus

6.93

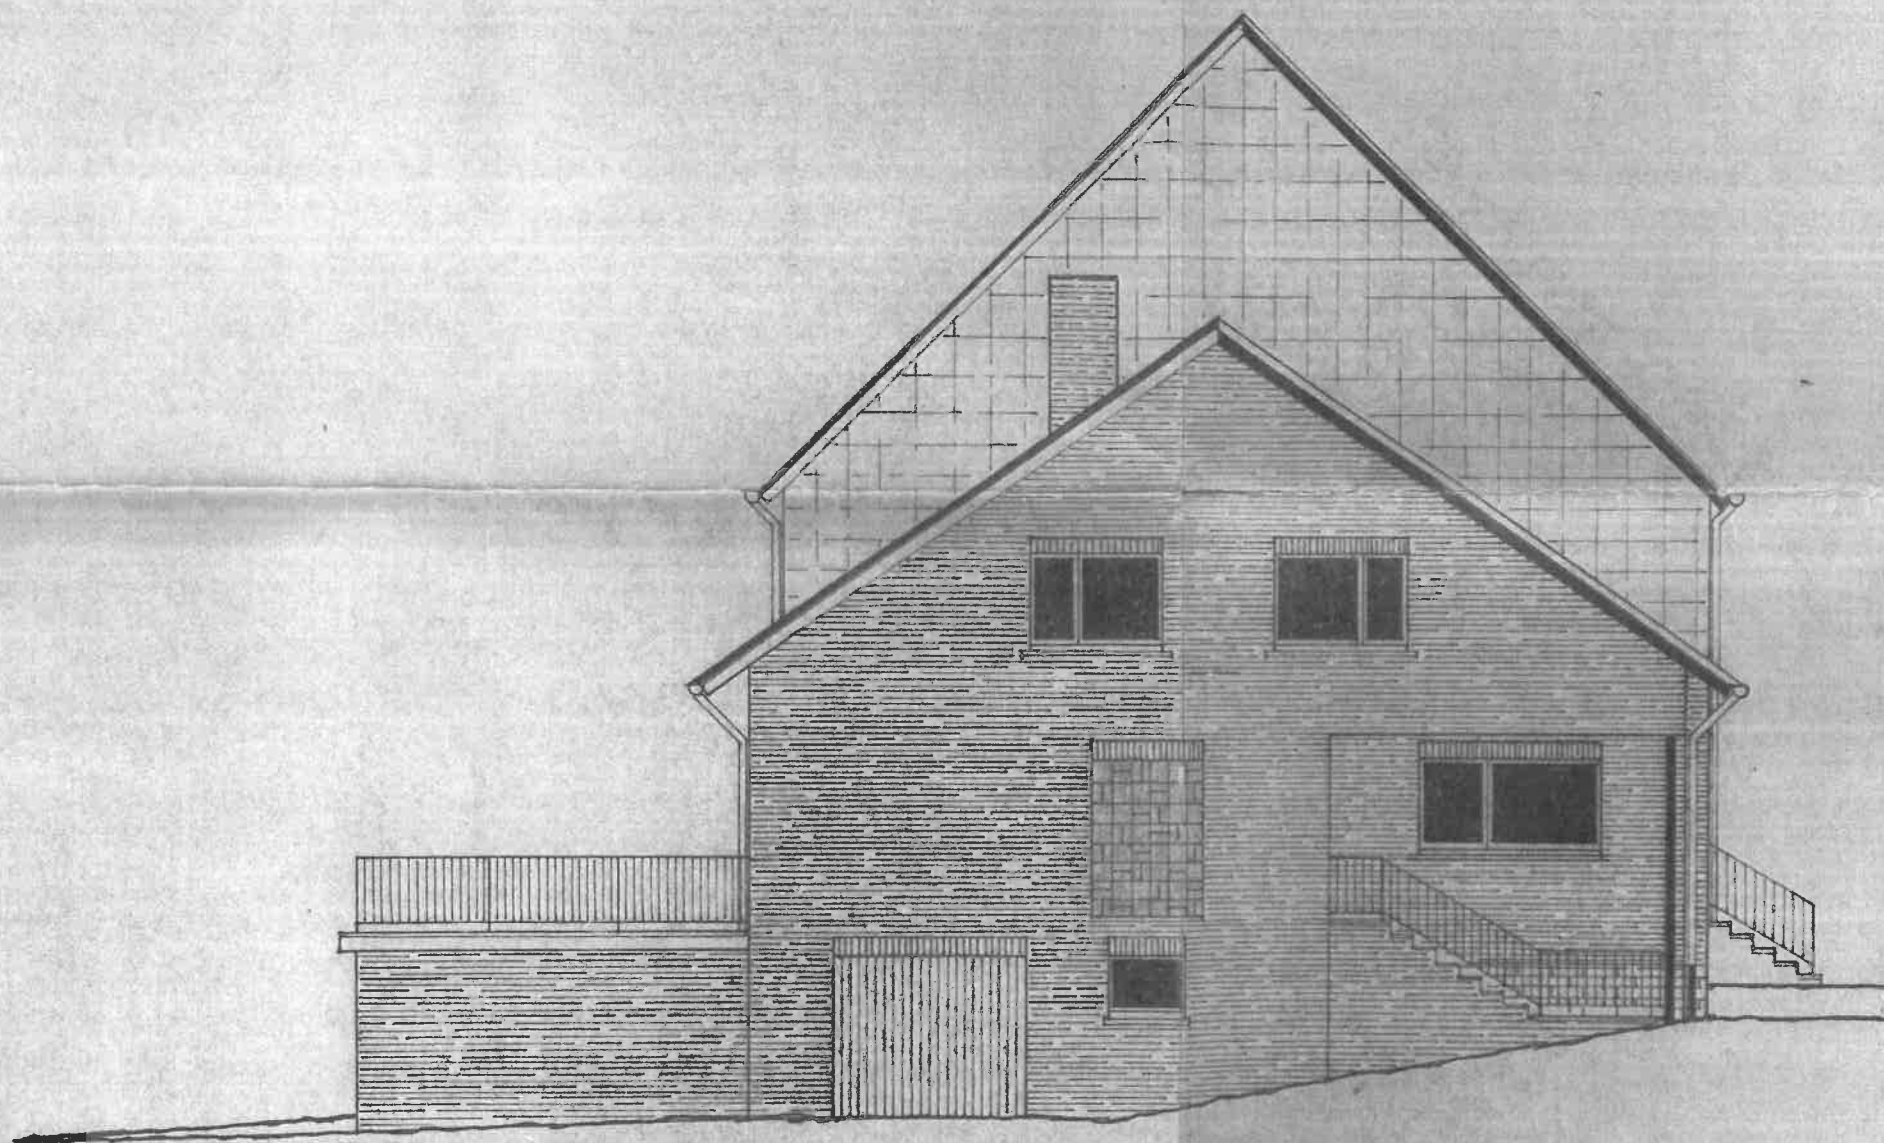


Giebelansicht

Garten

Zeichnung für die Ausführung von Gründungsarbeiten der Straßenfront des Wohnhauses und

Anni Ollendorff

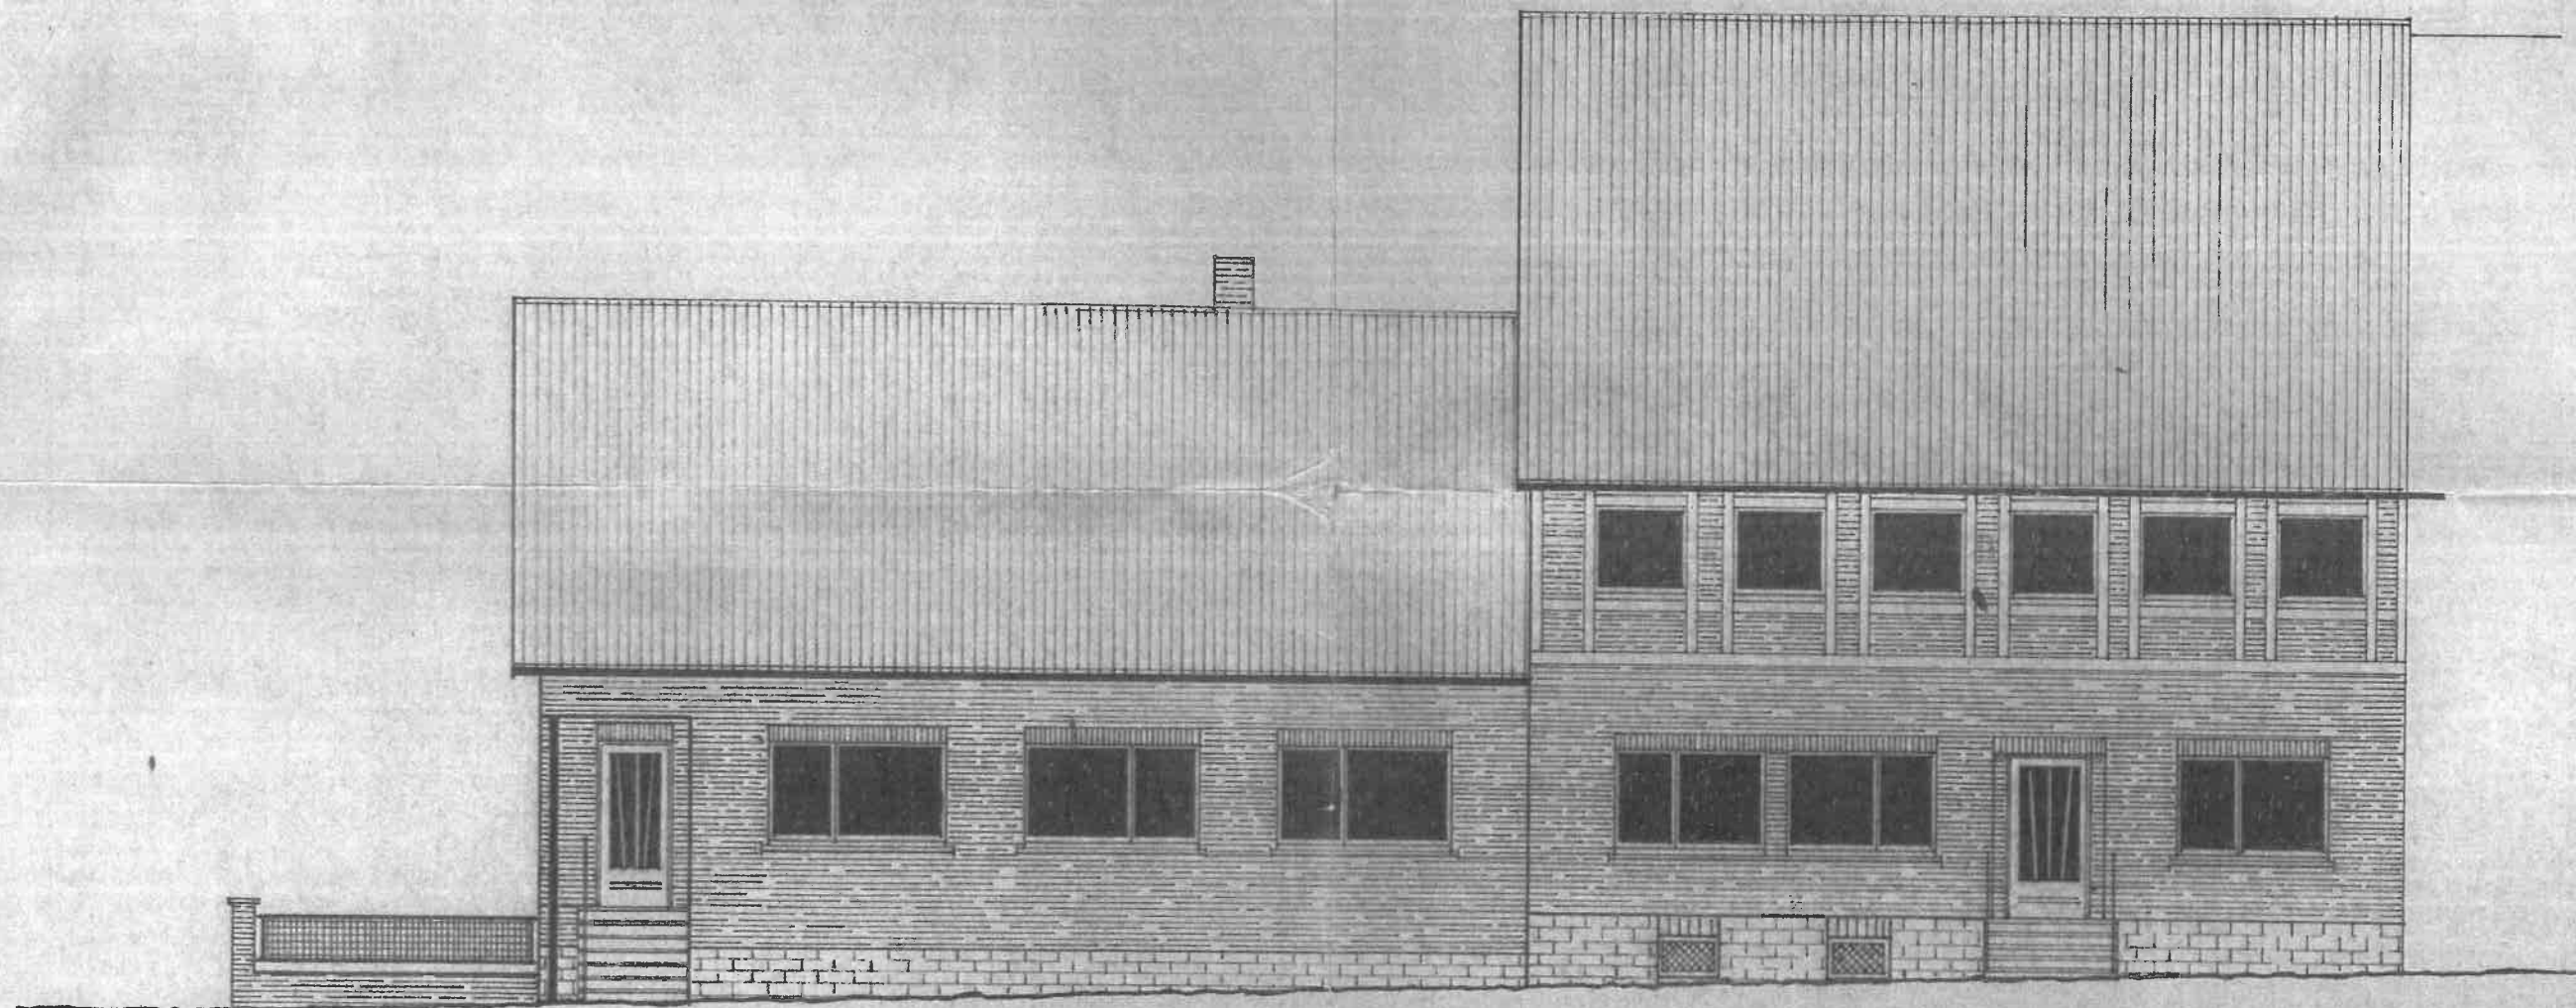

Straßenansicht

Anni Ollendorff

