


Weg - Unterführung  
im ~~Stützpunkt~~ 29+0, 2,0 m weit.


Vorder-Ansicht.

Längsschnitt.

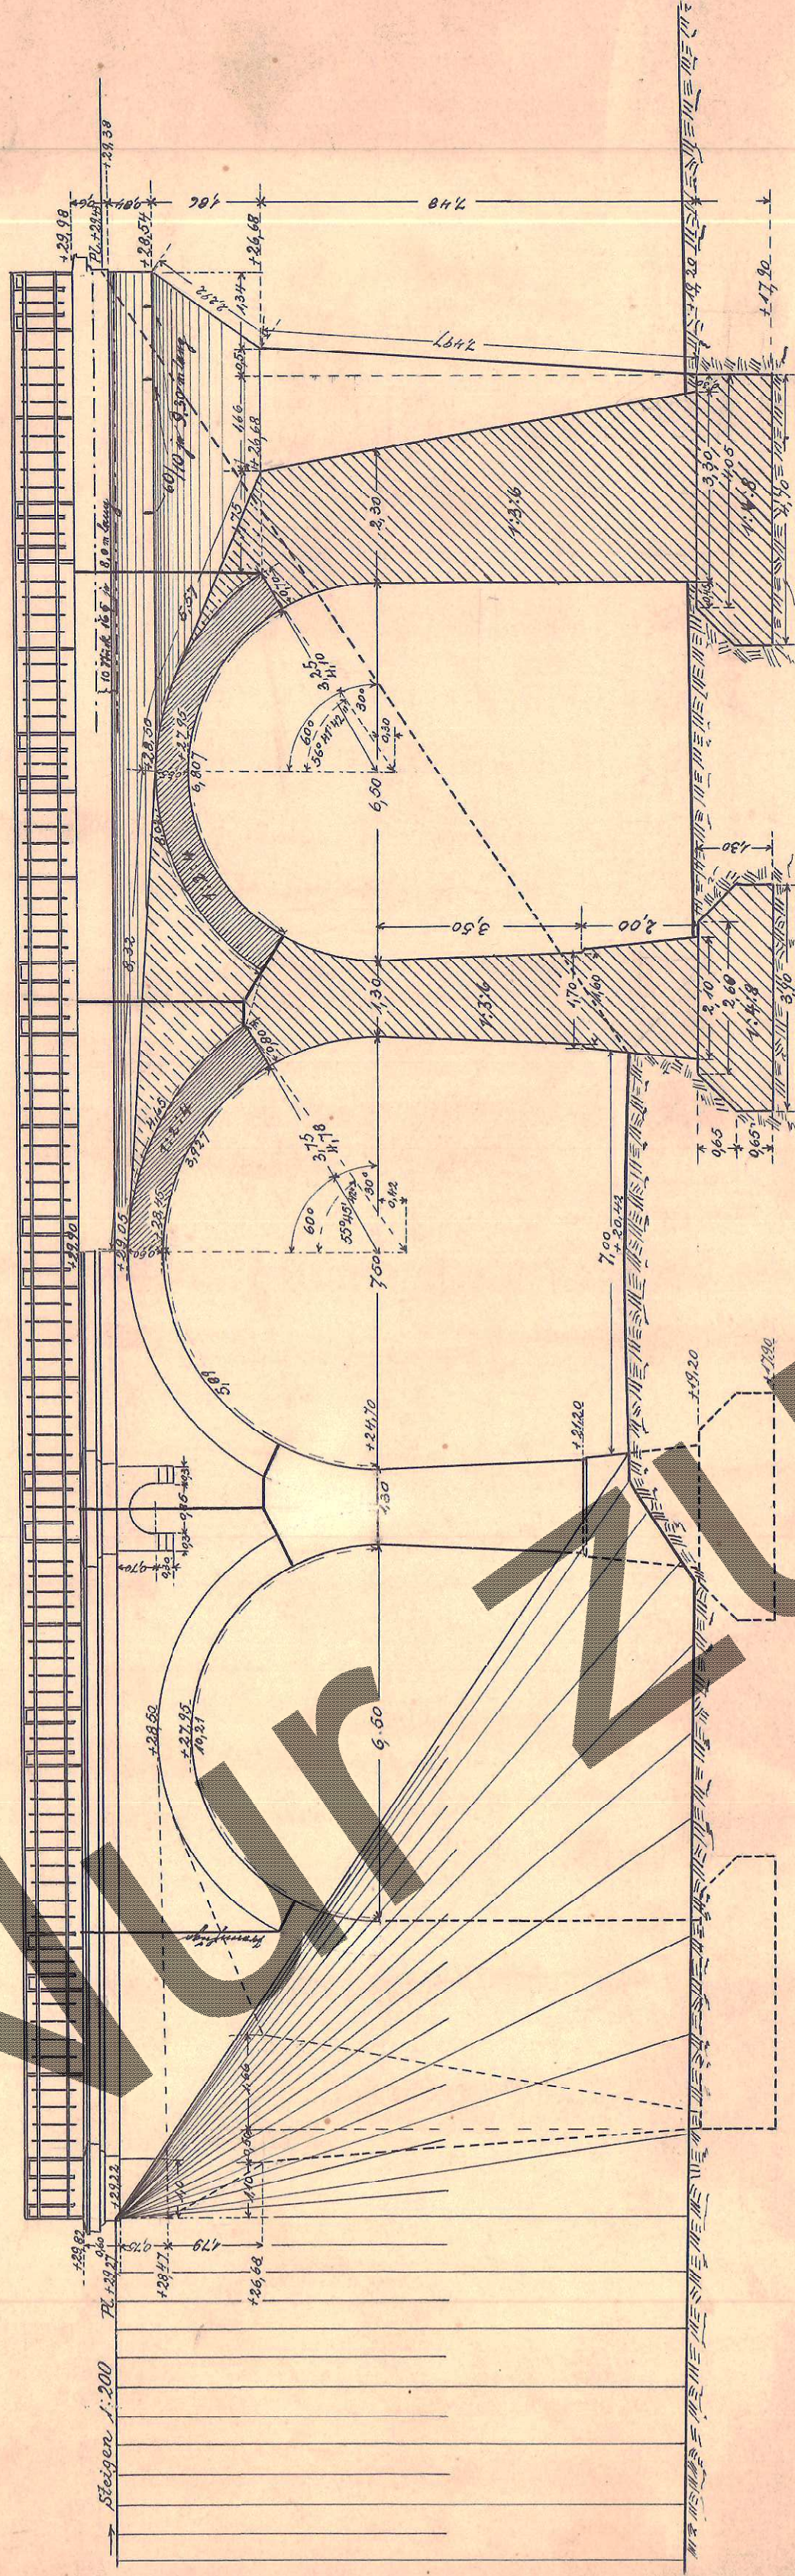

Aufsicht und Grundriß.


1745 (29)  
Deutsche Bundesbahn  
Bautechnisches Büro  
der Bundesdirektion Hannover  
Schränk-Fach-Stück  
Buchungs-Nr. B 2  
Jb

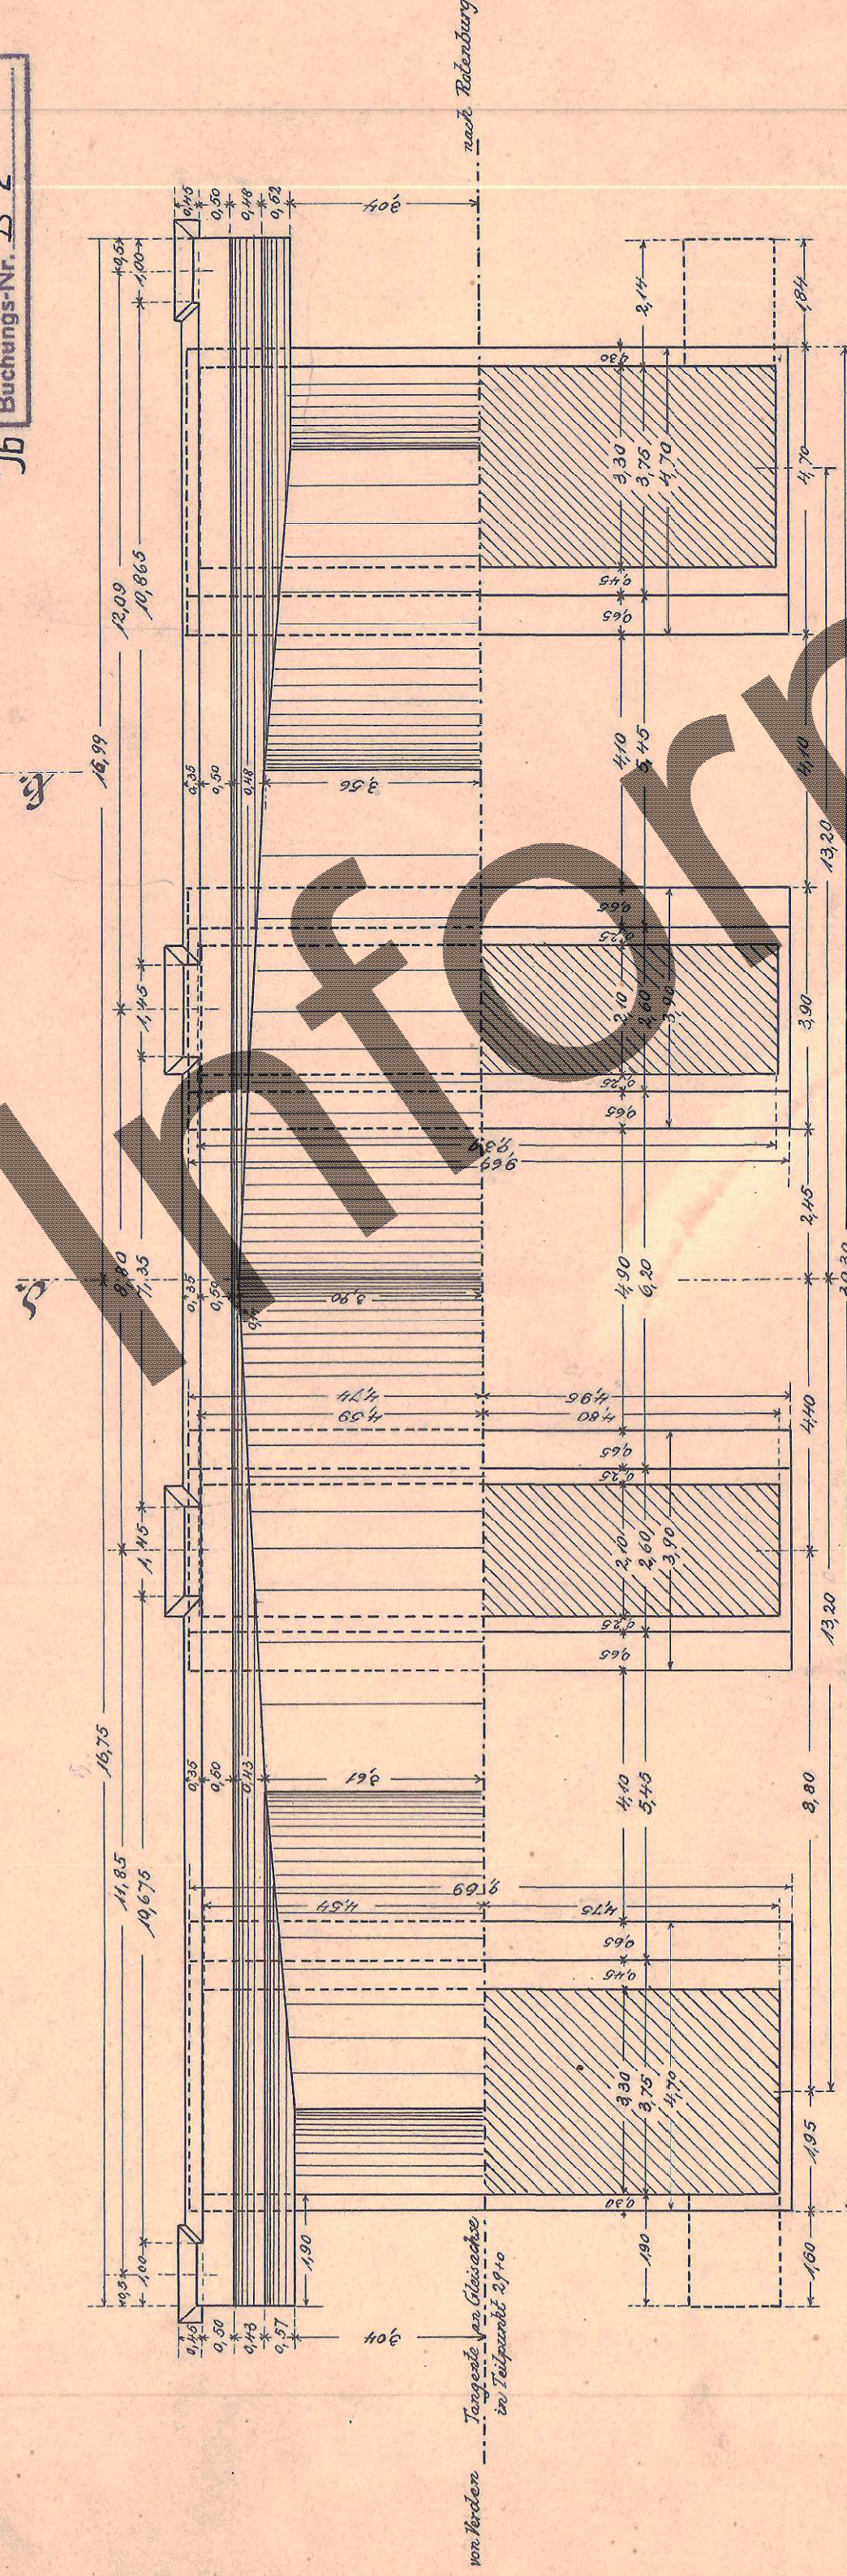

Schnitt a-b.

Schnitt c-d.

Rück-Ansicht.

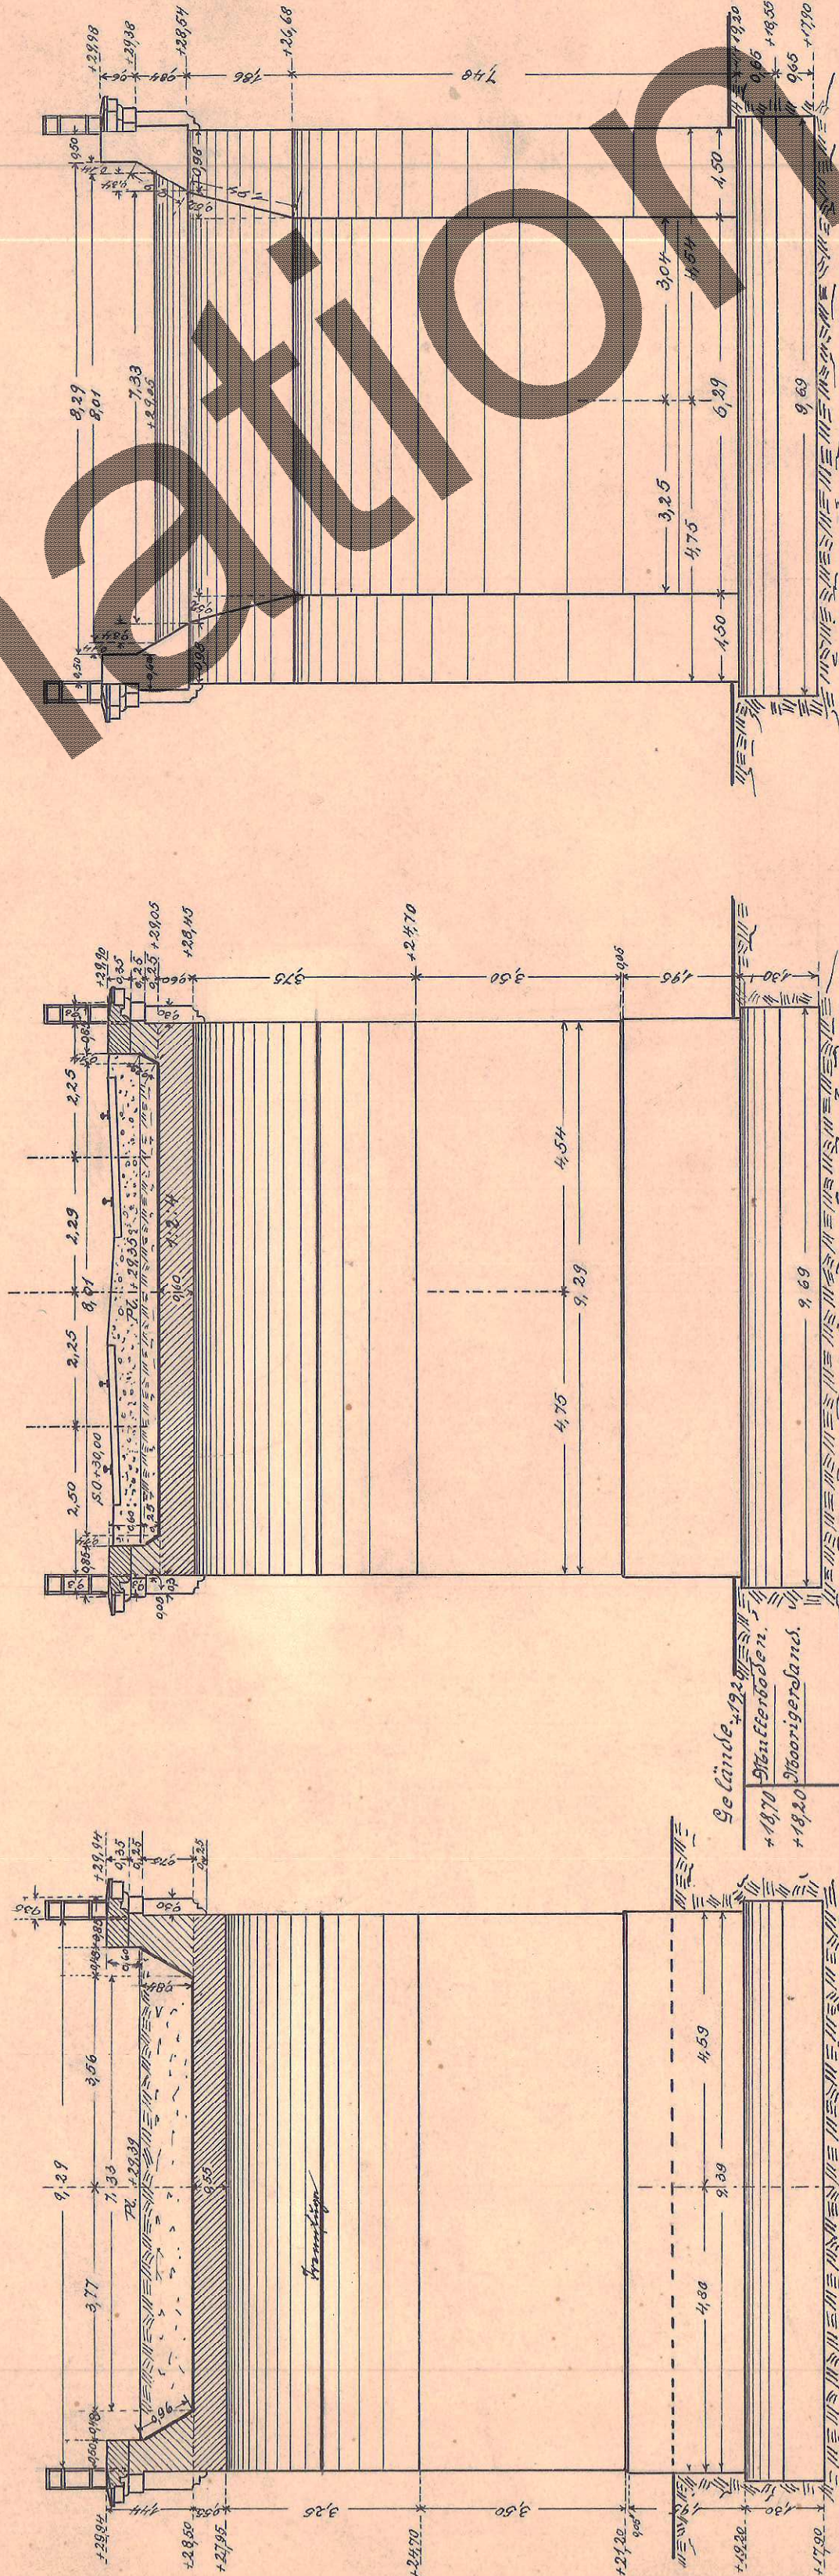

R. B. D. Hannover  
Abteilung ~~B~~ Gruppe II 2  
Schränk-Fach-Stück  
des Eingangsbuches  
4214 1

Geprüft:  
Verden, im September 1918  
Königl. Eisenbahn-Bau-Abt.  
(69)

Maßstab 1:100.

Aufgestellt:  
Hannover, im April 1918.  
Königl. Eisenbahn-Direktion  
Leunich

R. B. D. Hannover  
Abteilung ~~B~~ Gruppe II 2  
Schränk-Fach-Stück  
des Eingangsbuches  
4214 1