




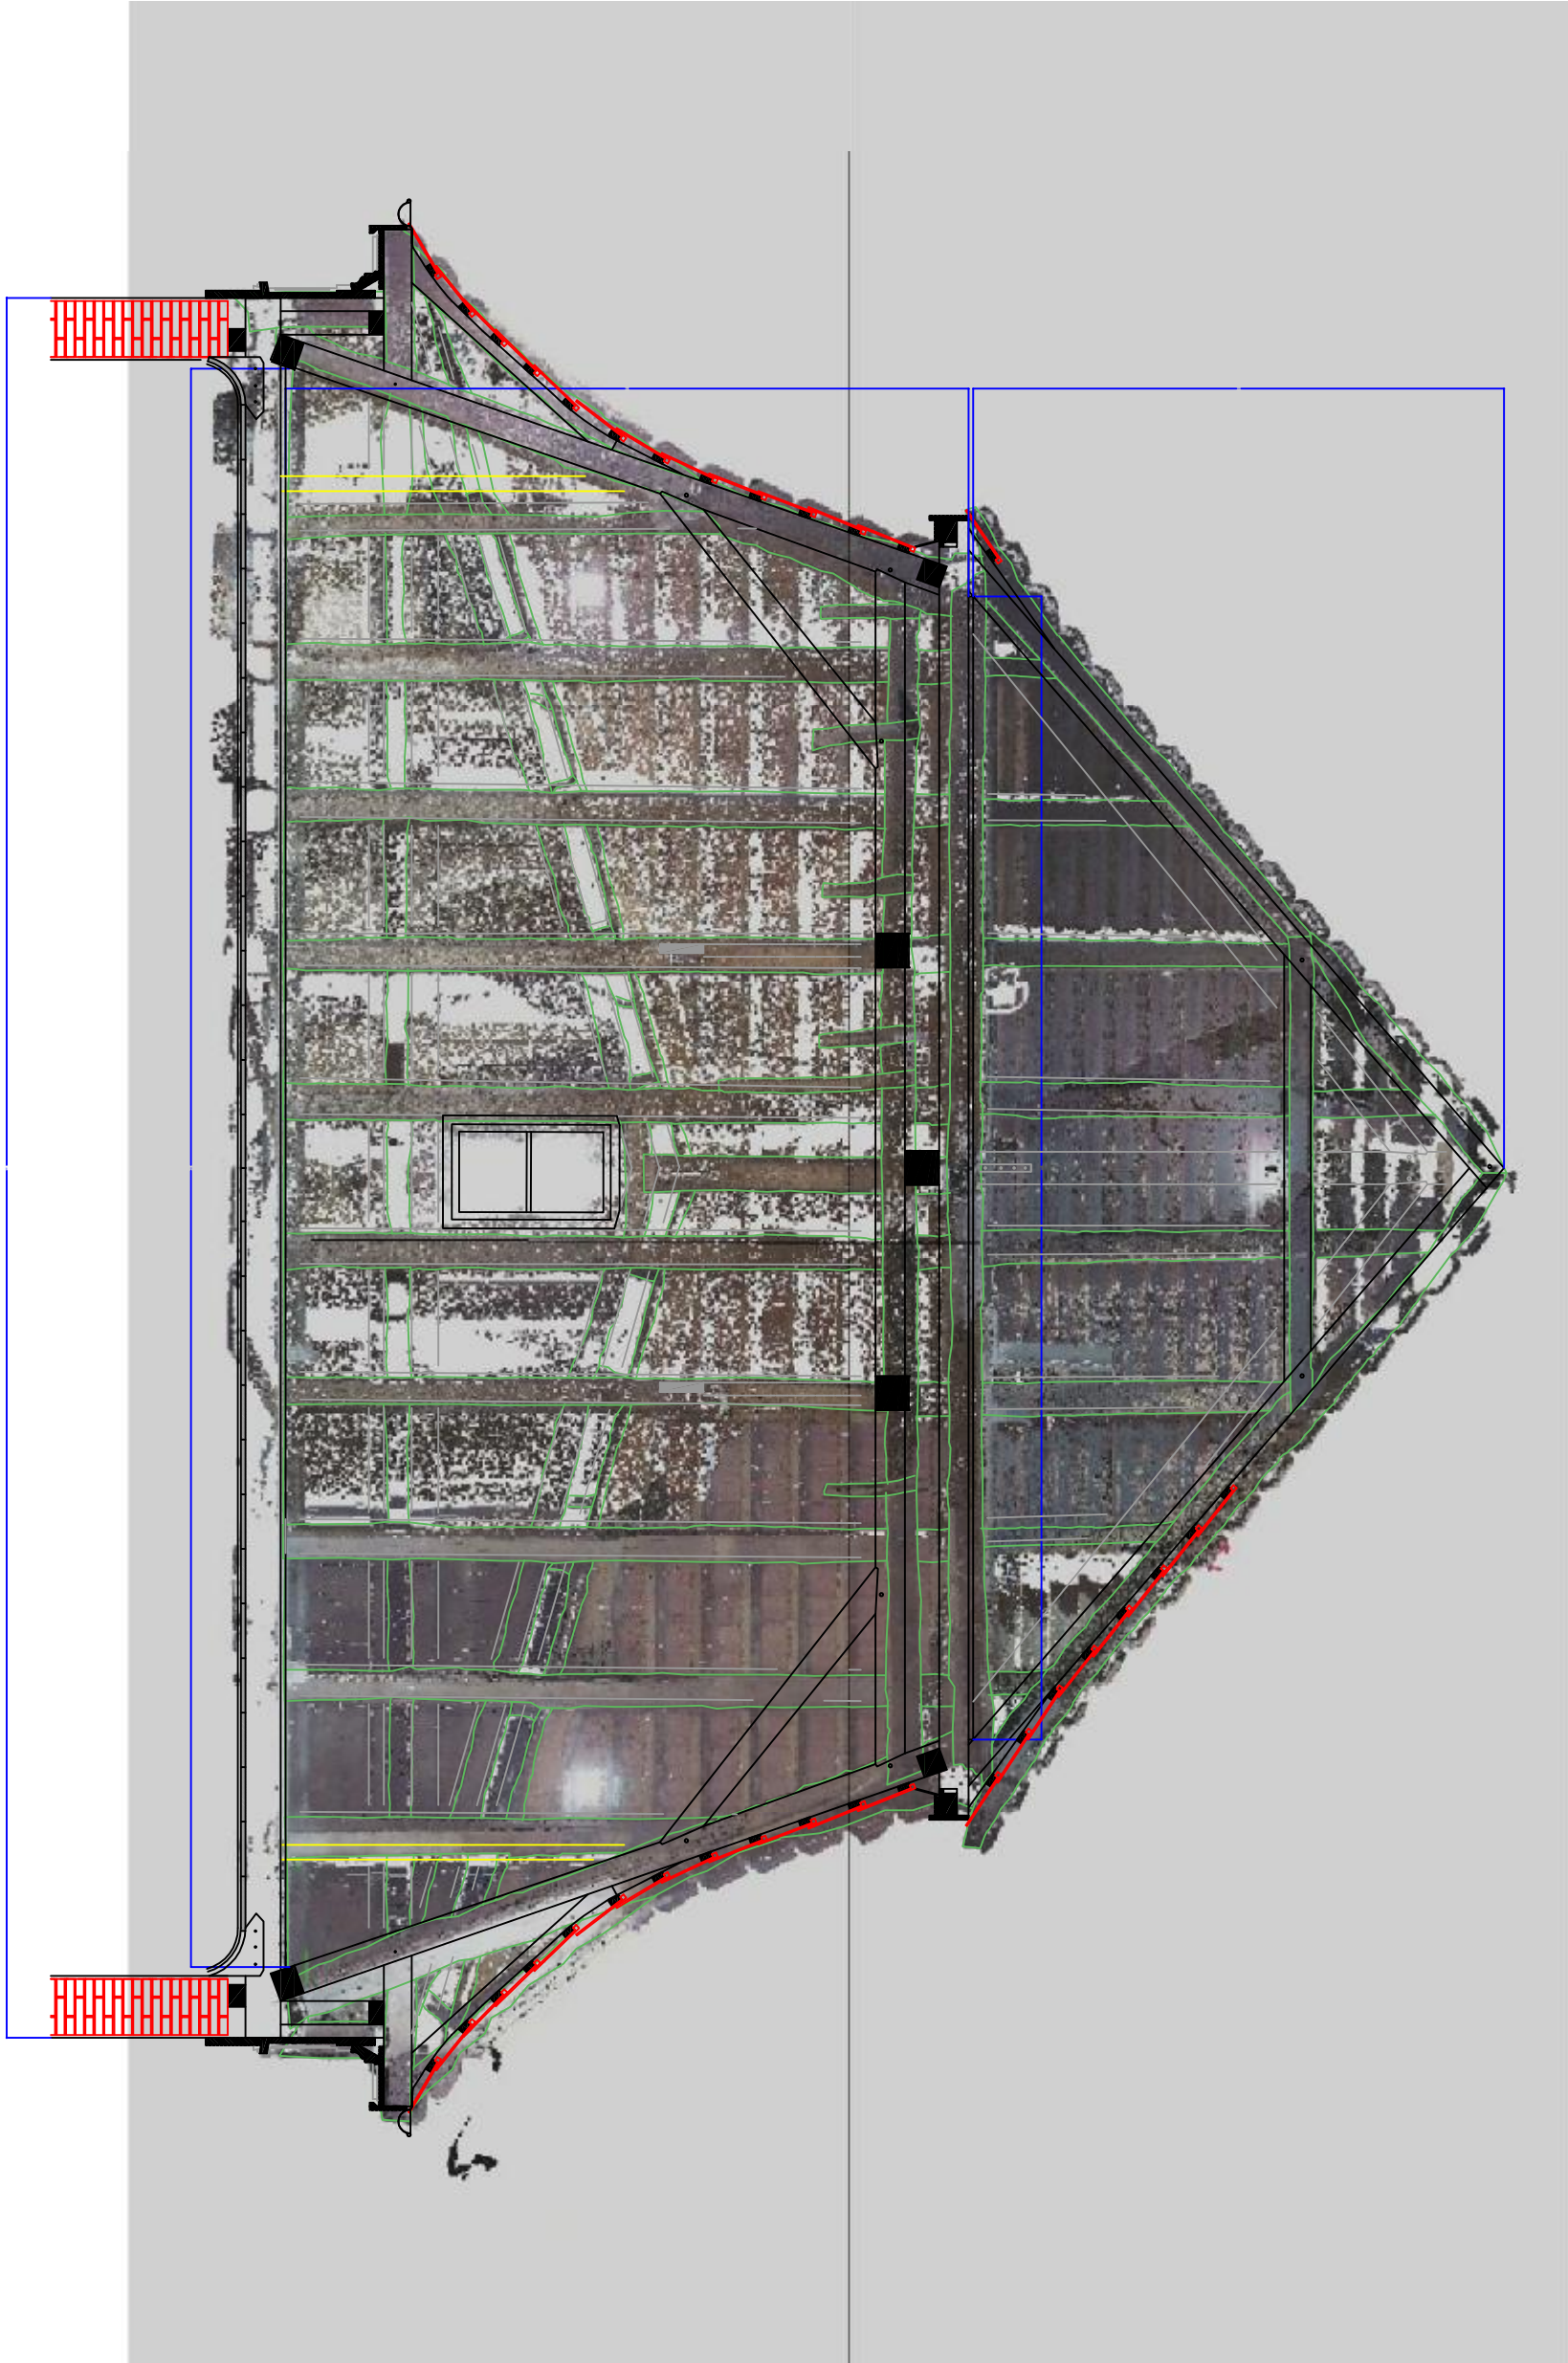


Querschnitt gegen Norden

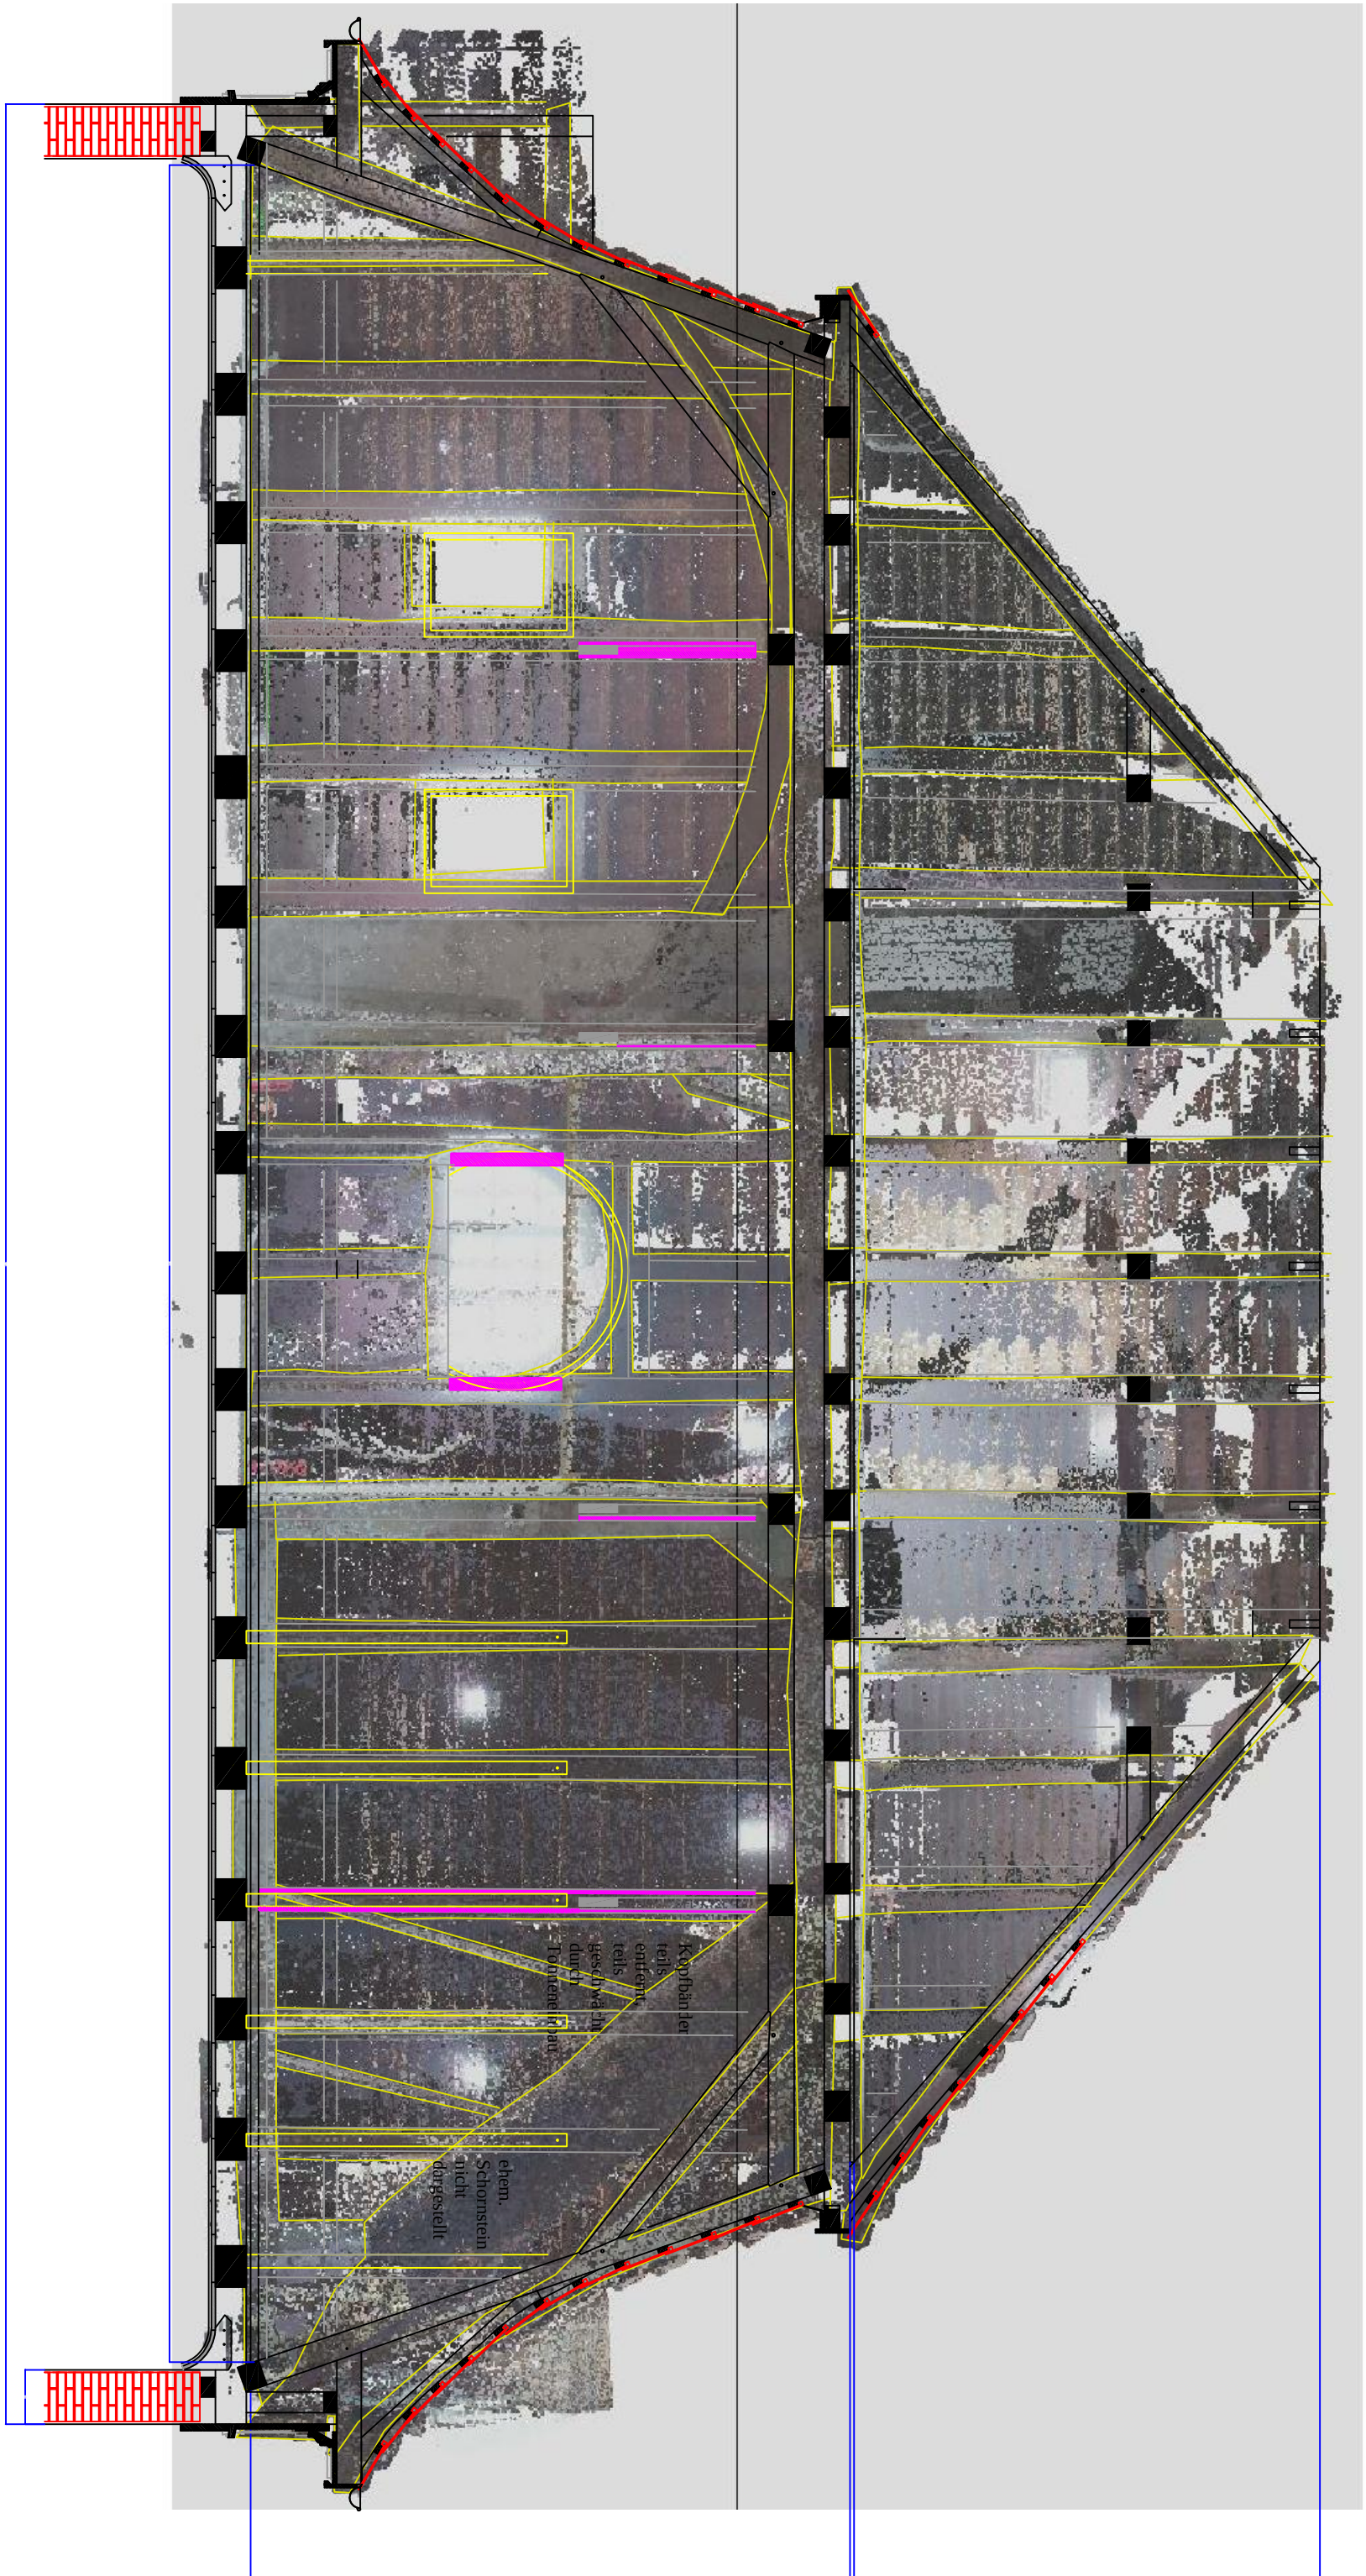

Längsschnitt gegen Osten

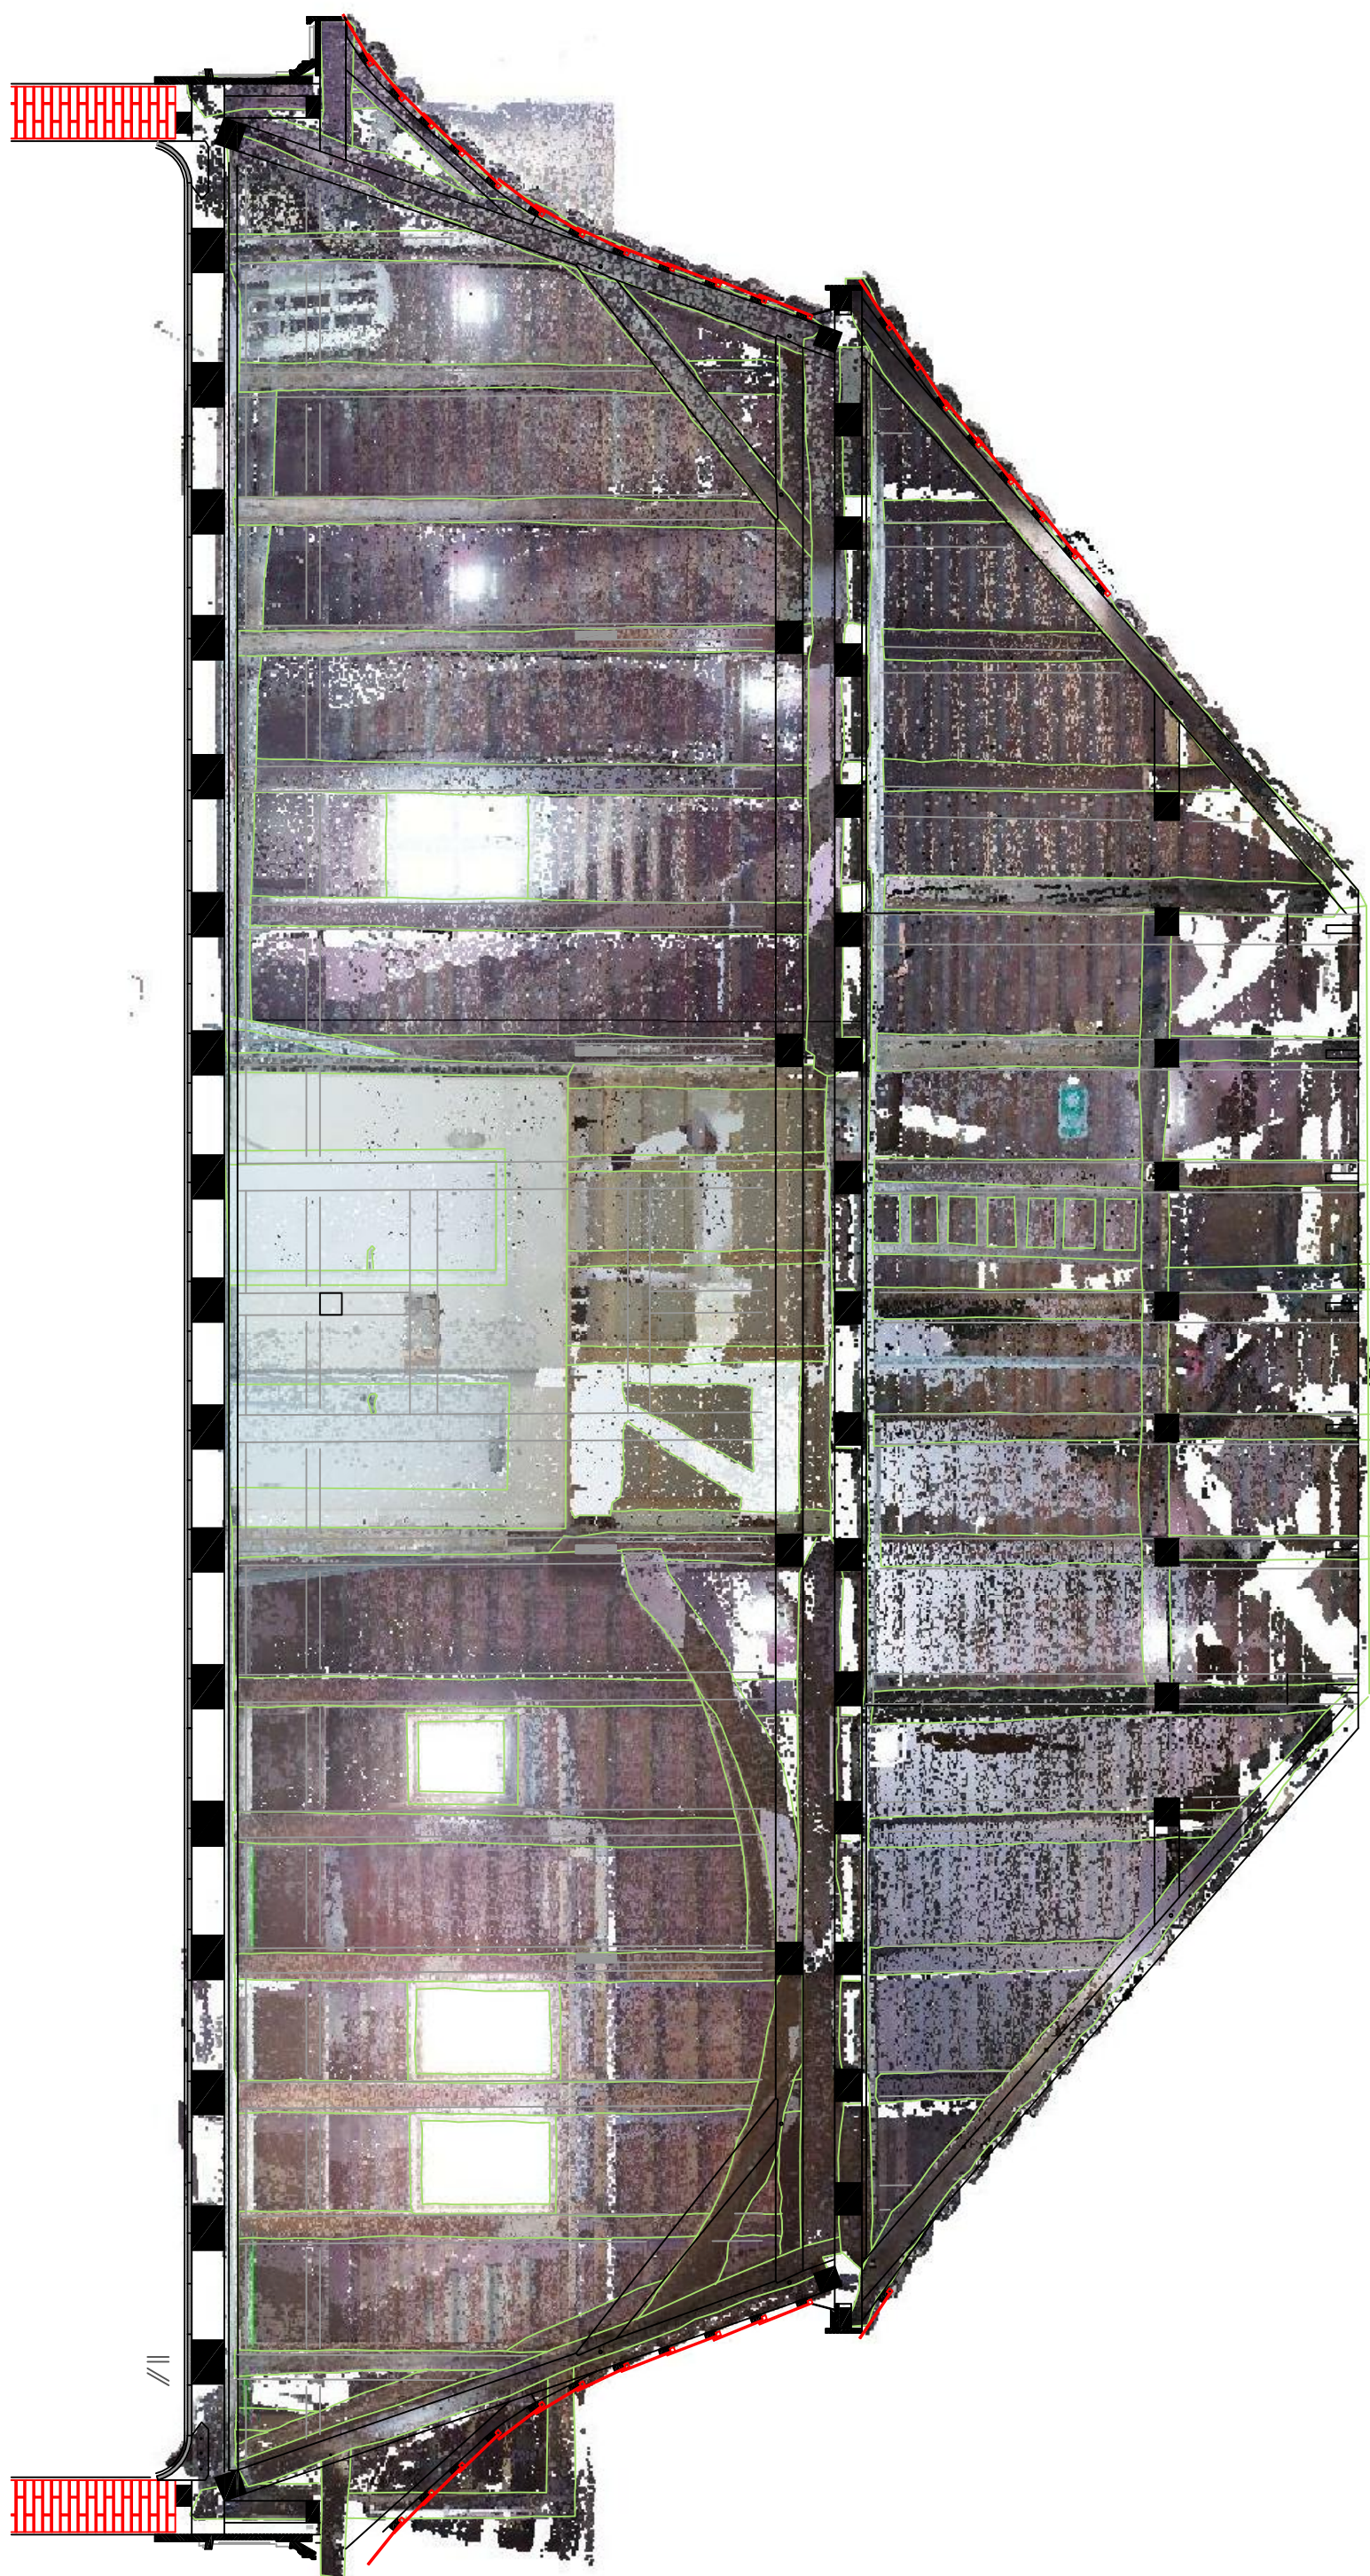


Längsschnitt gegen Westen

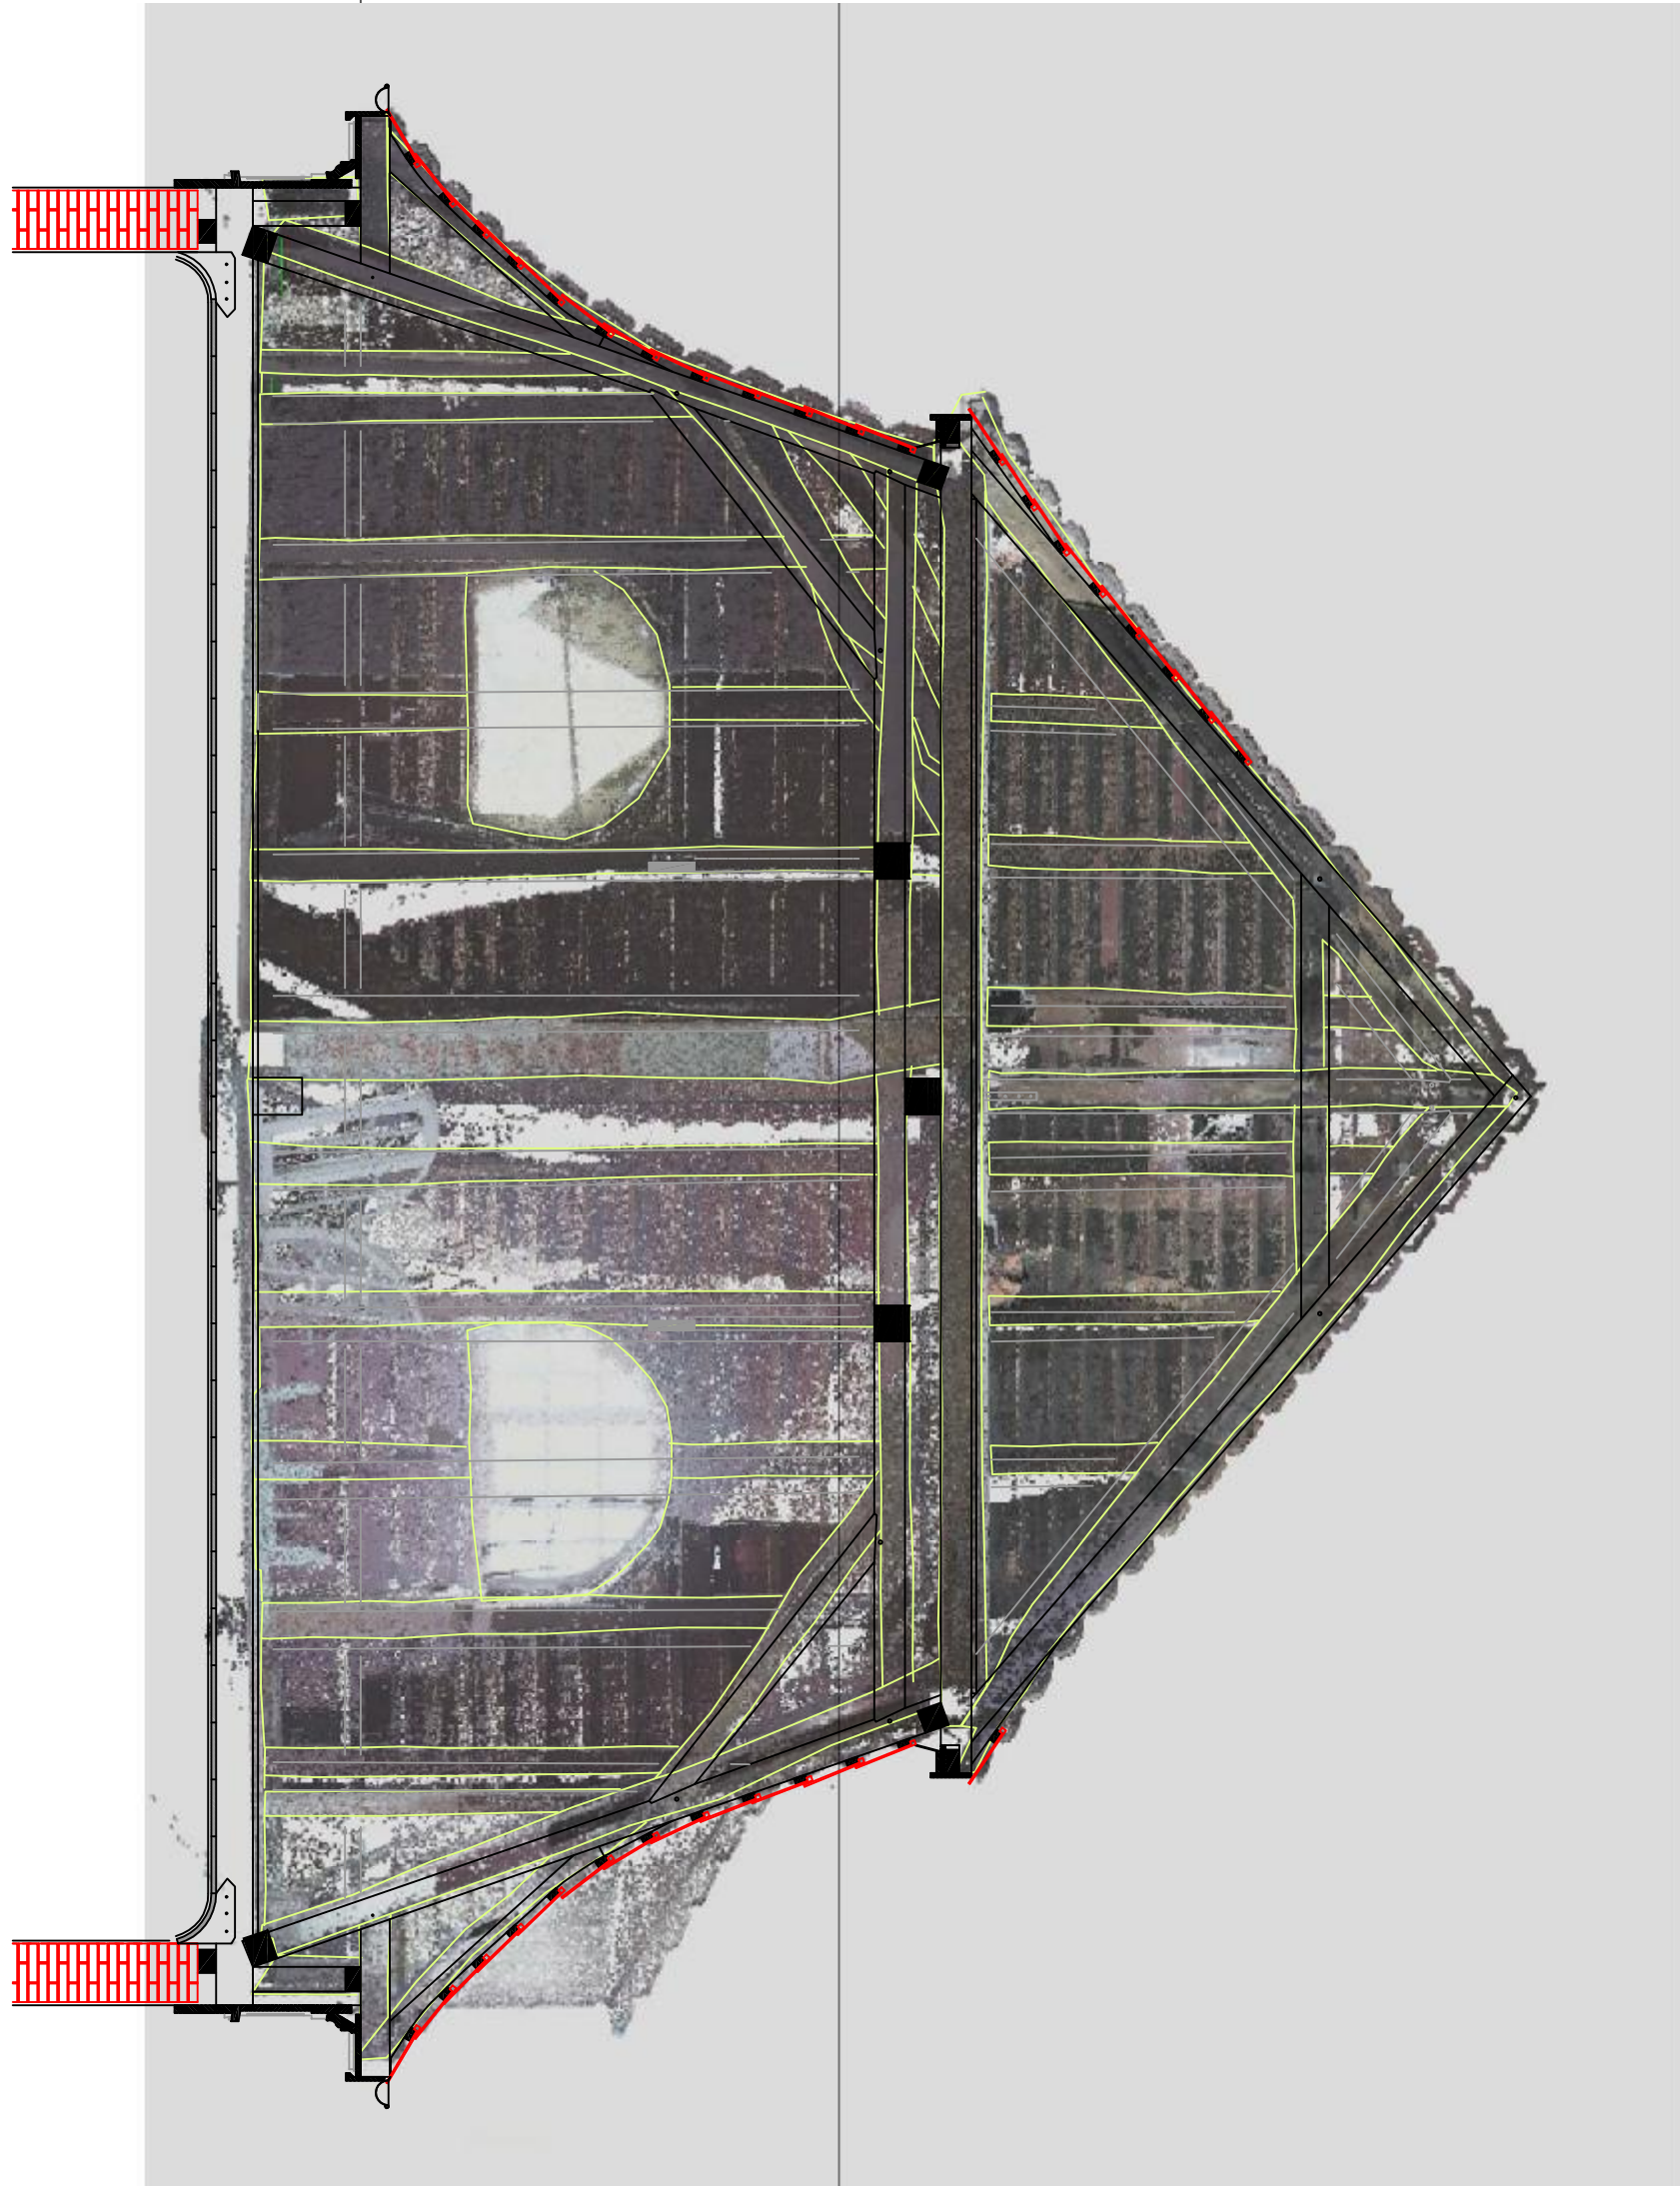

Querschnitt gegen Süden

Aufmass: Erhard Preßler, Aaron Preßler, Volker Gläntzer, Stephan Busch 03/23

0 1 2 3 4 5 10 m

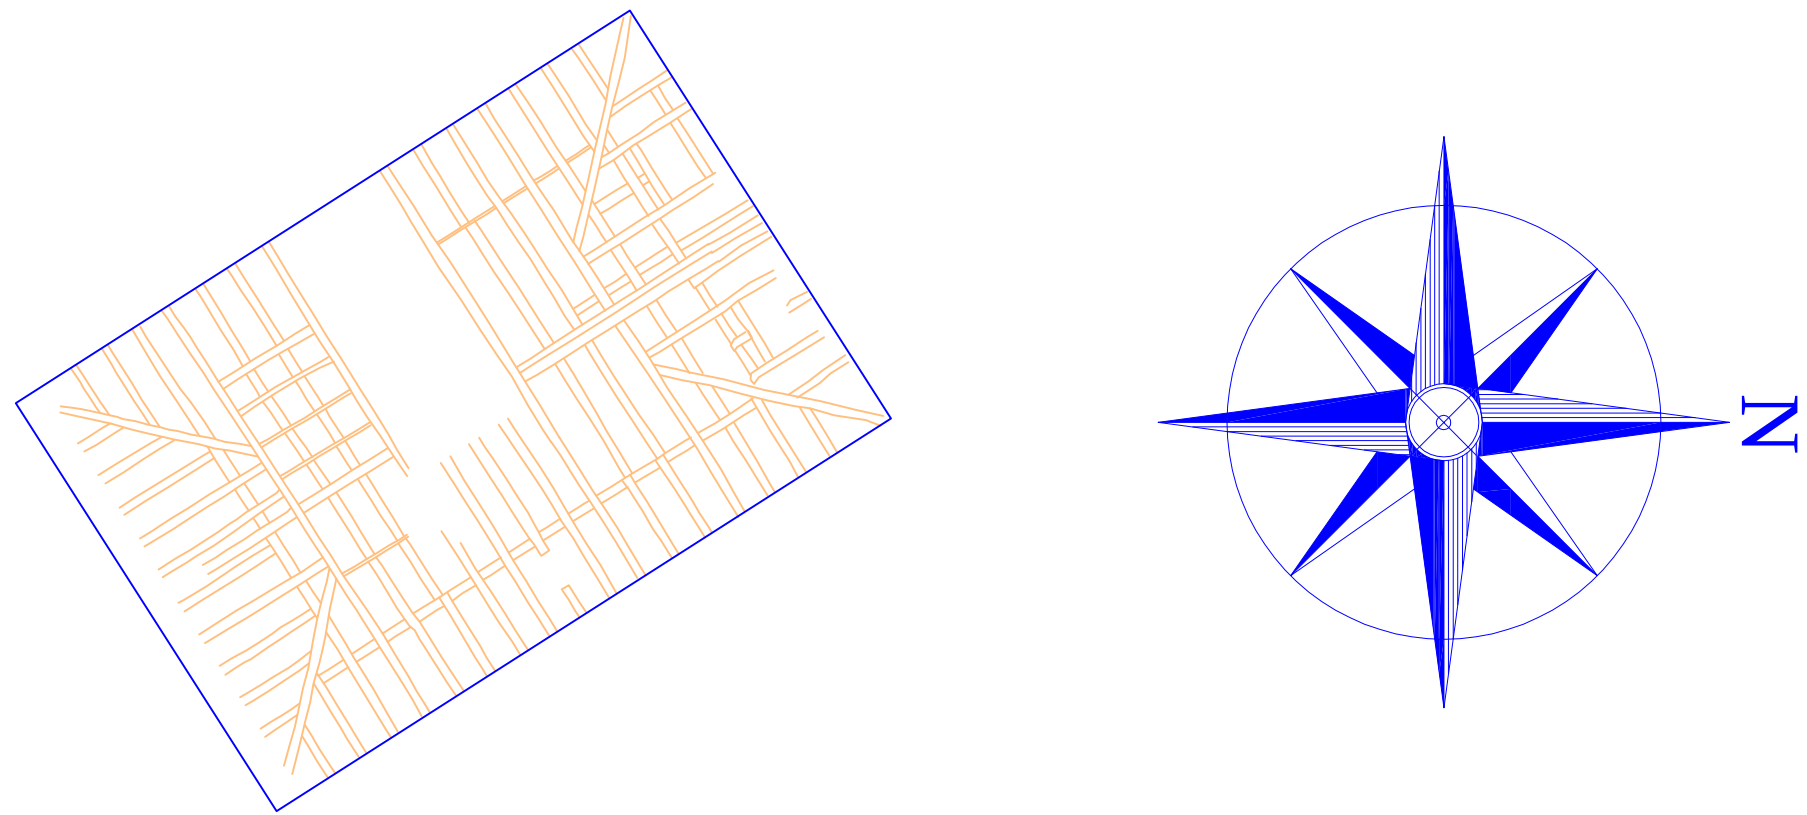

Legende

- Layer 421 = Verformungen
- Layer 430 = Punktwolke
- Spätere Ergänzungen
- Bauschäden
- Bauschäden

Maßangaben zumeist gemittelt. Es befinden nur leichte Verformungen an der Konstruktion. Verformungen lassen sich am Layer 421 überprüfen.

	Dokumentation des Dachwerks	Projekt-Nr. 0331
Objekt	"Alte Börse" Drostenstraße 11 26326 Varel	
Vorhaben	Neuerichtung des Dachwerks	Maßstab 1:50
Zzeichnung	Querschnitte, Längsschnitte	Blatt 1/2
CAD-File Datum bearbeitet 0331.Schnitte 11.04.23 EP		
Bauherr Gerndt und Hellmut Bartel-Stiftung Dangaster Str. 16 26316 Varel		
Datum 11.04.2023		

Pressler GmbH
Planung und Bauforschung

Unterstephane Straße 4 • 49389 Garmisch-Partenkirchen
Telefon 08924494940 • Telefax 08924494942 • info@pressler-gmbh.com • www.pressler-gmbh.de