

524 II.

geschr. 19. V. 11. *lv.*

Schreiben

an Herren Architekten K r a f f t & P f ä h l e r
h i e r ,Prinzenstrasse No 8.

Die Genehmigung zur Errichtung eines Wohnhauses für den Professor Weissenfels auf dem Grundstück Hoherweg No 9 wird hiermit unter der Bedingung erteilt, dass die Seitenansichten und die Hinteransicht mit der Vorderansicht übereinstimmend in Art und Farbe des Materials zur Ausführung gebracht werden.

Die Aborte müssen möglichst frostsicher angelegt und an den Kanal angeschlossen werden.

Die Baufluchtlinie ist vom Stadtbauamt anweisen zu lassen. Vor Anweisung derselben darf mit dem Bau nicht begonnen werden.

Je Ein Exemplar der vorgelegten Zeichnungen folgt hierneben zurück.

Göttg., den 16./5. 11.

D. B. K.

J. V.

*Jch**Steinbach*

Polizeiamt
28 APR 1911

Hermann-Föge-Weg 9

KRAFFT & PFAEHLER (BDA)
ARCHITEKTEN
GÖTTINGEN. 500014


Gebucht No. 630

HAUSENBAU HOHER WEG No. 9.


GÖTTINGEN

NORDANSICHT

Maßstab = 1:100

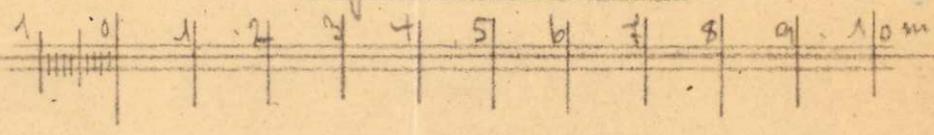

7

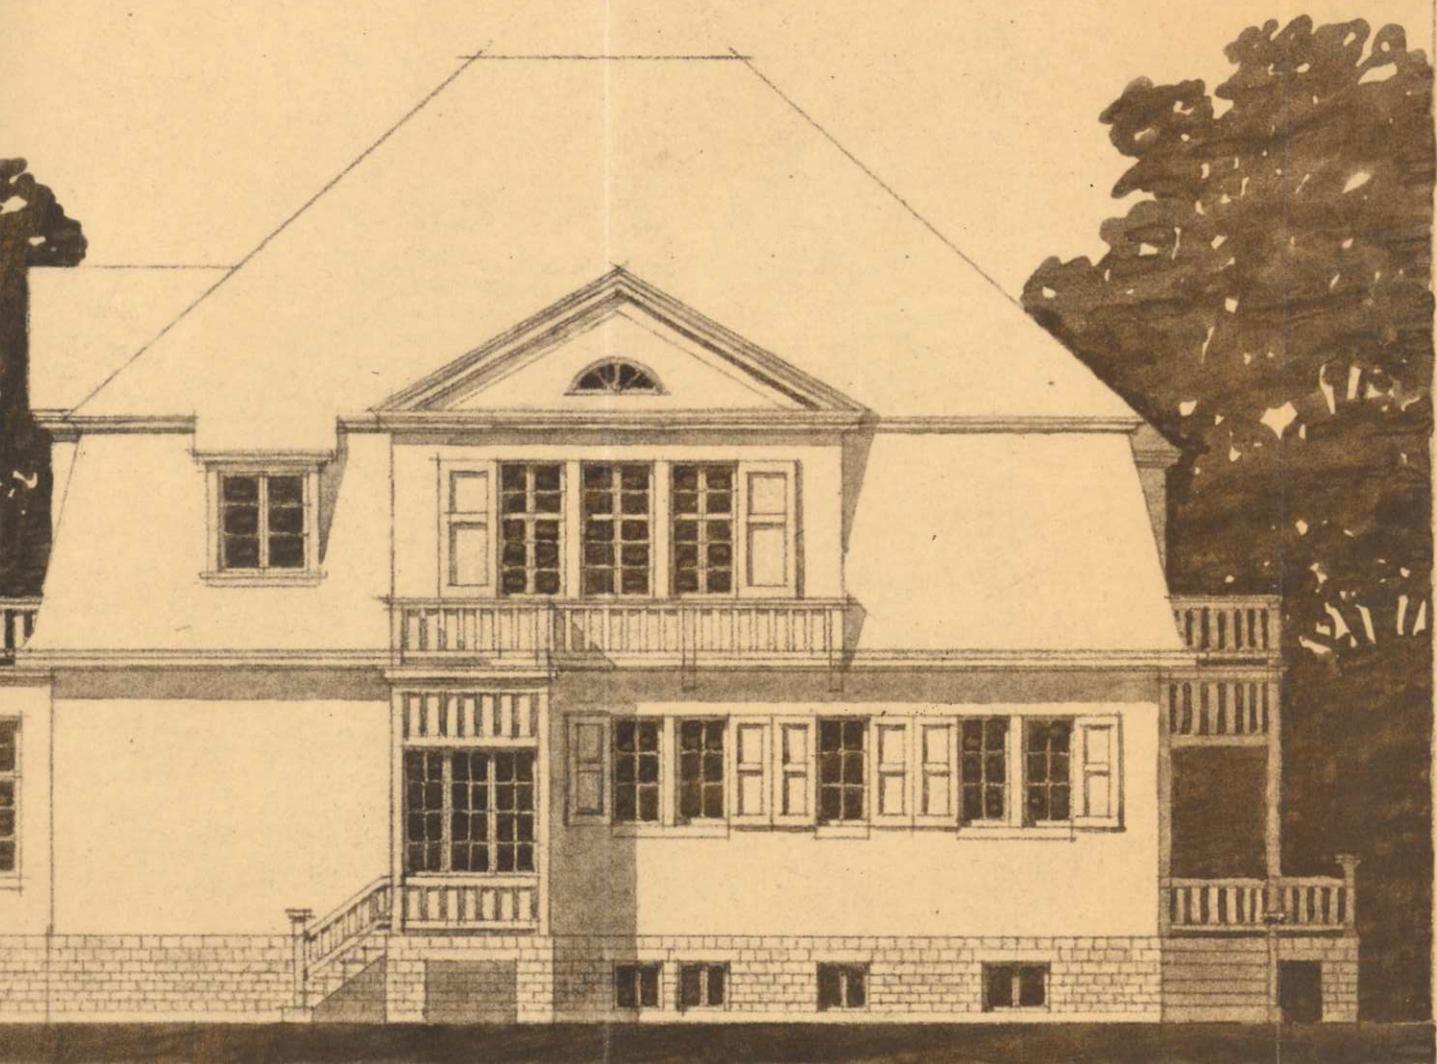

VEREINTELTEN ARCHITEKTEN:

DER BAUHERR:

K. Pfaehler, Bld. - Ingenieur

Wissmann Jhr.