
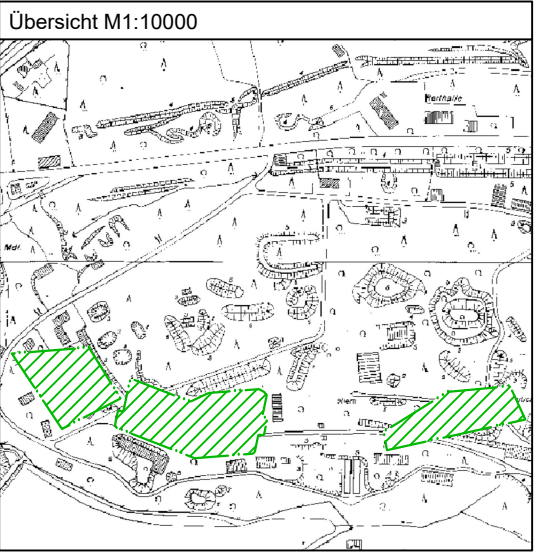


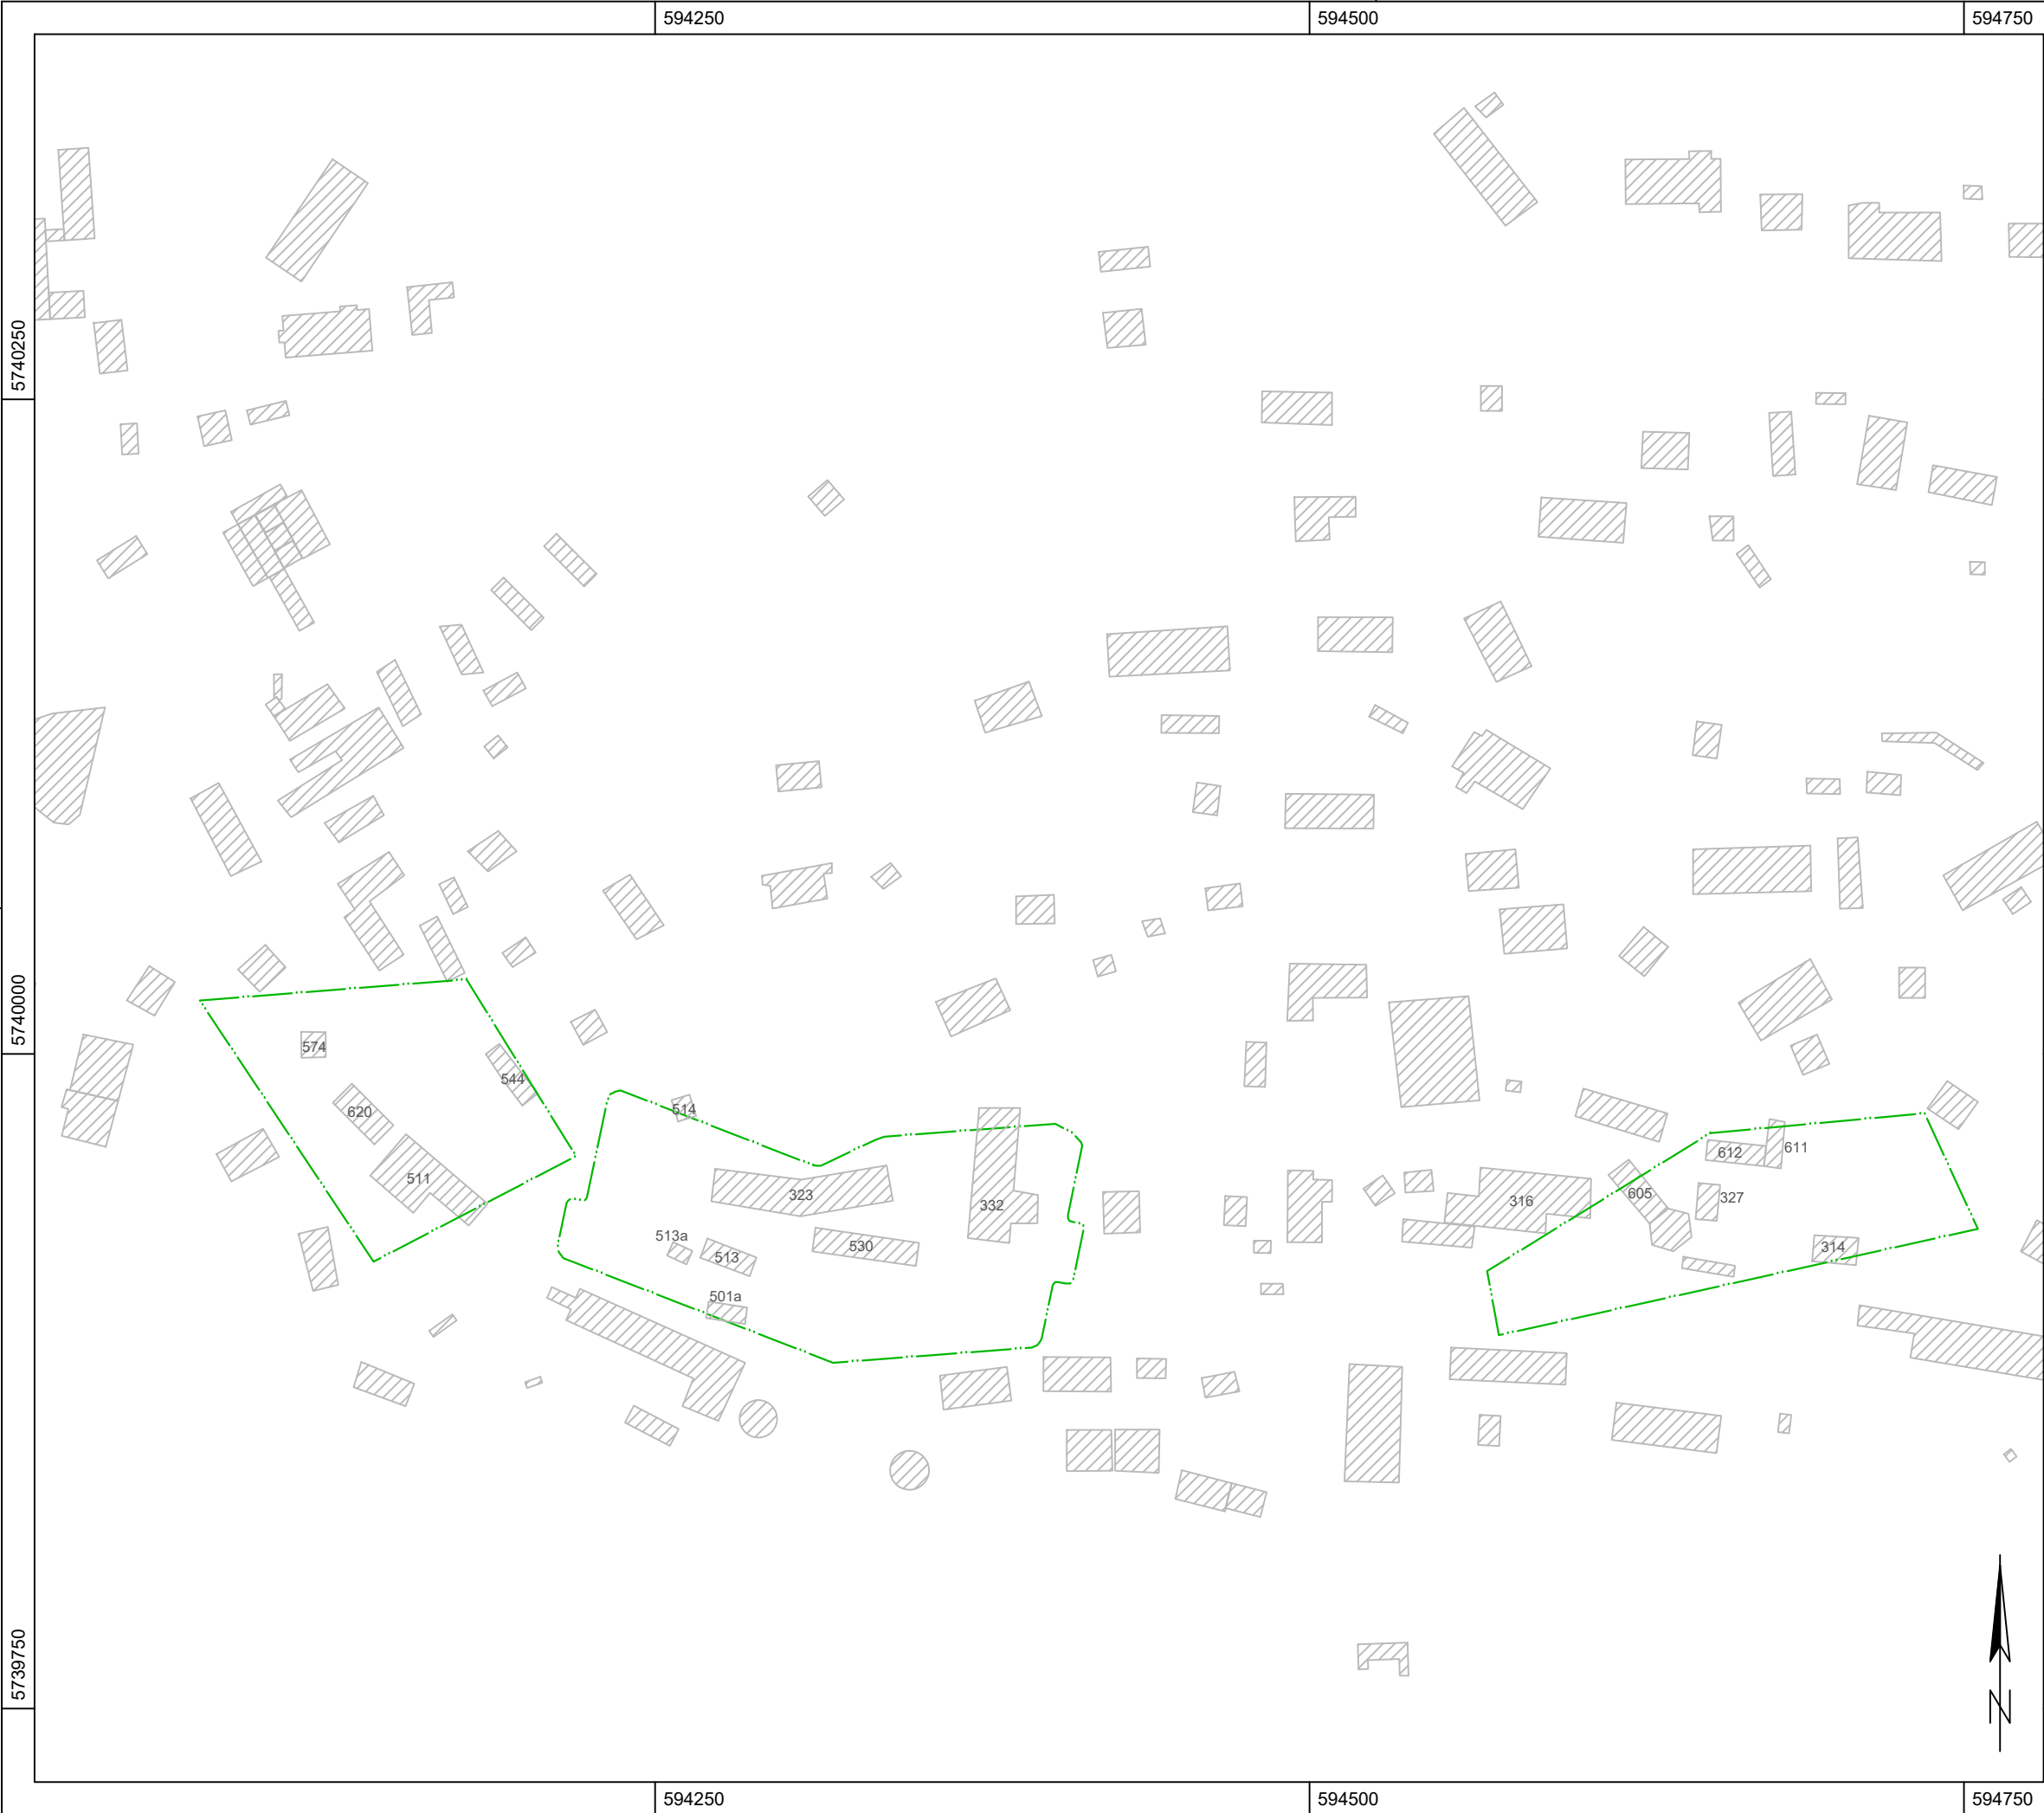

Legende:

- UAG
- Gebäude
- Untersuchungsfläche

Bauvorhaben: Altlastensanierung der ehemaligen Sprengstofffabrik
Teilvorhaben: Montanarchäologische / Archäologische Begleitung
Auftraggeber: IABG – Industrieanlagenbetriebsgesellschaft mbH
Ausführung: Arcontor Projekt GmbH / ARC 19-008/ARC 22-113

Maßnahme: NLD_MON 2019-1
Fundstelle: Clausthal FStNr. 89
Gemeinde: Clausthal-Zellerfeld
Landkreis: Goslar

Planinhalt:
**Untersuchungsfläche mit
Kennzeichnung Gebäude**

Koord.system: ETRS89, UTM 32N, EPSG 25832	Maßstab
Blattformat: DIN A3	1 : 2500
Bearbeitung: M. Pollok	Blatt Nr.
Datum: 20.06.2024	1

Arcontor Projekt GmbH
Waller Weg 22
38112 Braunschweig
Telefon (0531) 230 440-00 , Fax -99
info@arcontor-gmbh.com

Plan nur für den internen Gebrauch, nicht zur Veröffentlichung