


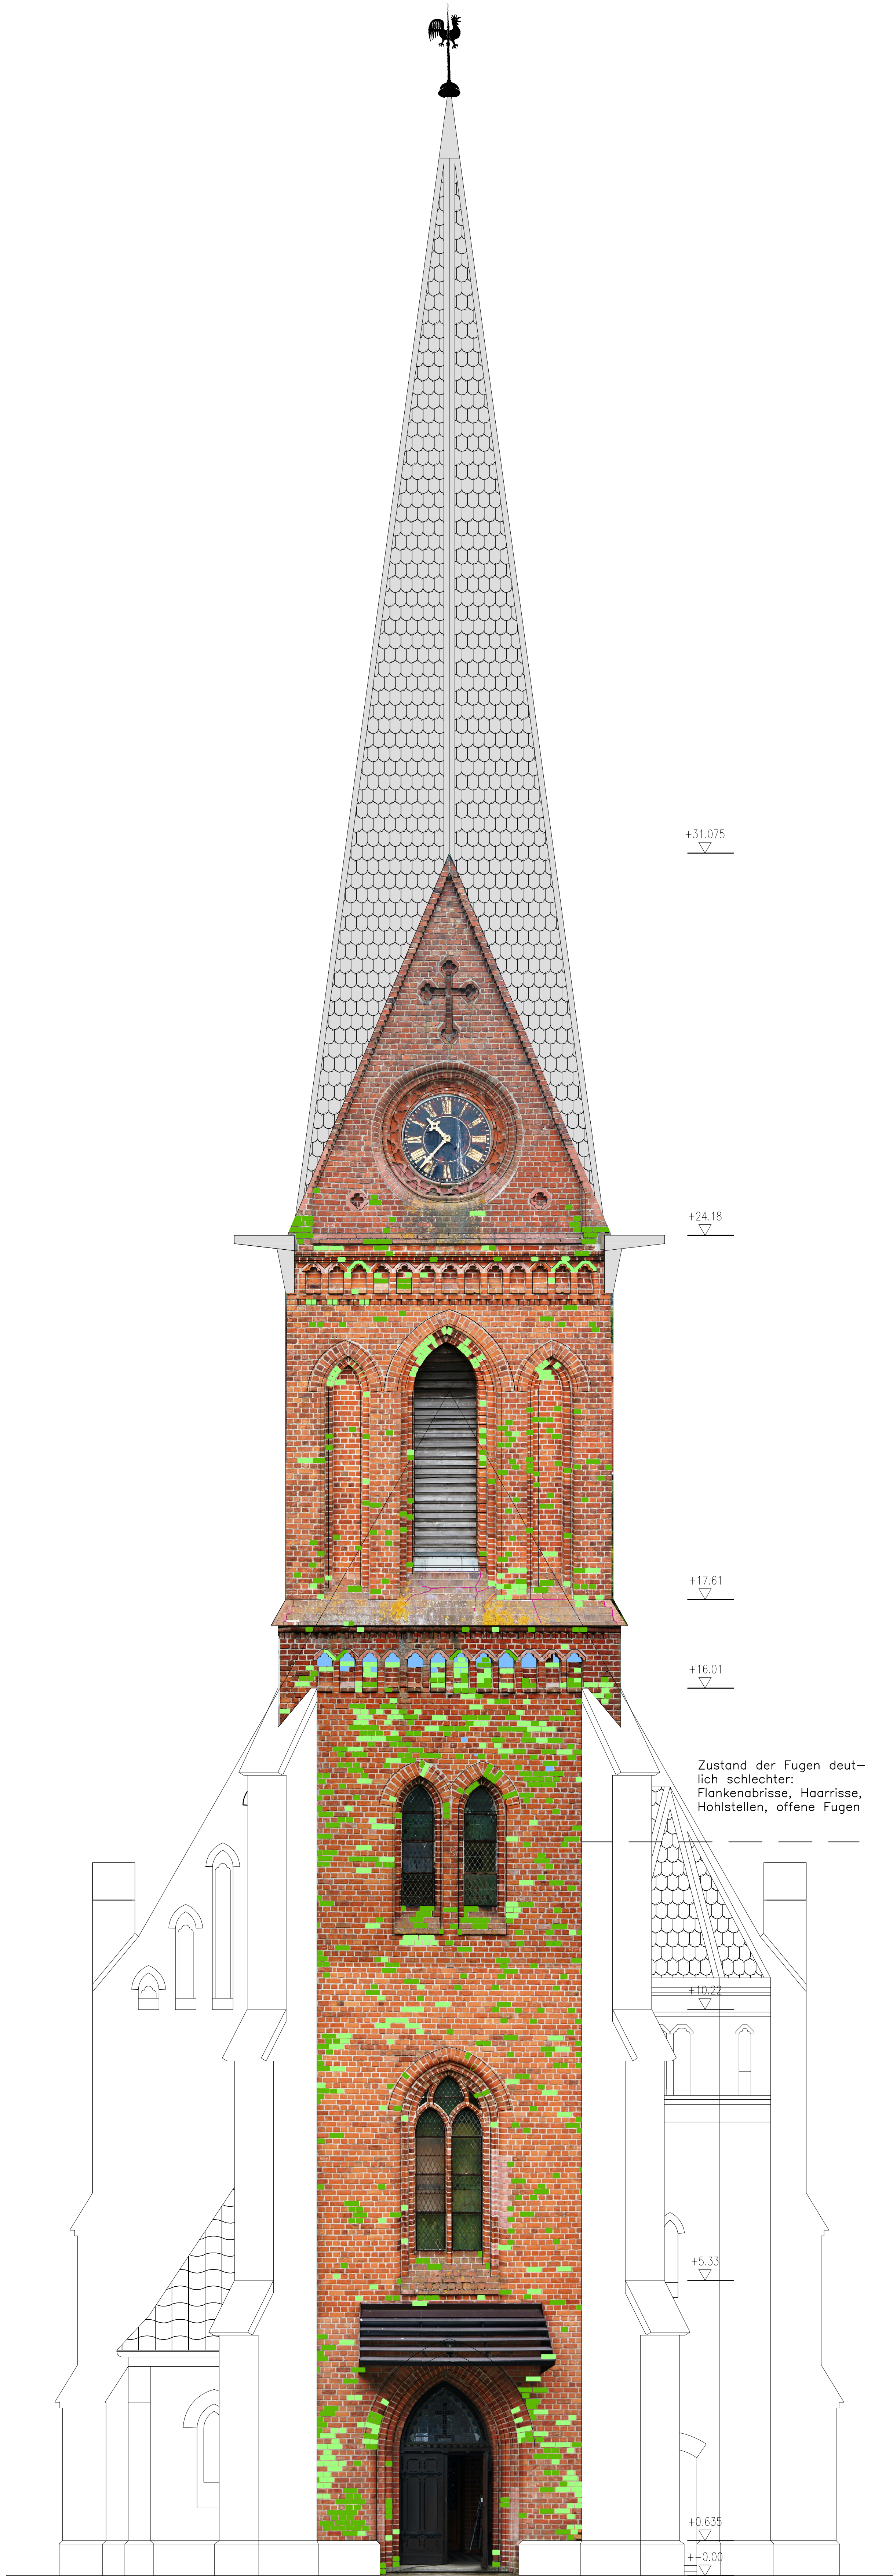

ANSICHT P
(WESTANSICHT)

SCHADENSKARTIERUNG

- Legende:
- Ziegel mit Oberflächenschäden
 - Ziegel mit tieferliegenden Hohlstellen
 - Salzausblühungen
 - Risse

Alle Maße sind ca-Angaben und am Bau zu prüfen!		
Historie	Datum	Name
Freigebe	06.11.2015	EW
Beurteilt	28.06.2014	Jok
Erstellt	28.06.2014	Jok
Kennung	01	Bestand
Ansicht P		
Numer	Index	Version
2326		A
Gebäude	01	
Blattgröße	BW A0	
Maßstab	1/50	

Kirche
Ramelsloh

Kirche
Sanierung des Turms
01 Bestand
Ansicht P

KLOSTERKAMMER
HANNOVER

Sticht: 4. 20161 Hannover
Hannover, den Im Auftrag