


Diese Zeichnung darf nicht ohne Zustimmung des Planverfassers vervielfältigt oder Dritten überlassen werden.
Die Verwendung des Planinhaltes setzt die Prüfung aller Maße im Plan und auf der Baustelle voraus.
Differenzen sind vor der Ausführung mit der Bauleitung oder dem Architekten zu klären.

Das Aufmaß des Resthofes wurde im Zeitraum 02/2016 bis 02/2017 erstellt.
Große Teile des Resthofes sind grob verformt. Einige Bereiche sind bereits eingestürzt oder akut Einsturzgefährdet und aus diesem Grunde schlecht bis gar nicht erreichbar.
Die Zeichnung ist in diesen Bereichen ausgemittelt und beruht auf logischen Annahmen.
Die Verwendung der Maße für weitere Zwecke setzt somit immer eine Prüfung der genauen Örtlichkeit am Gebäude voraus.

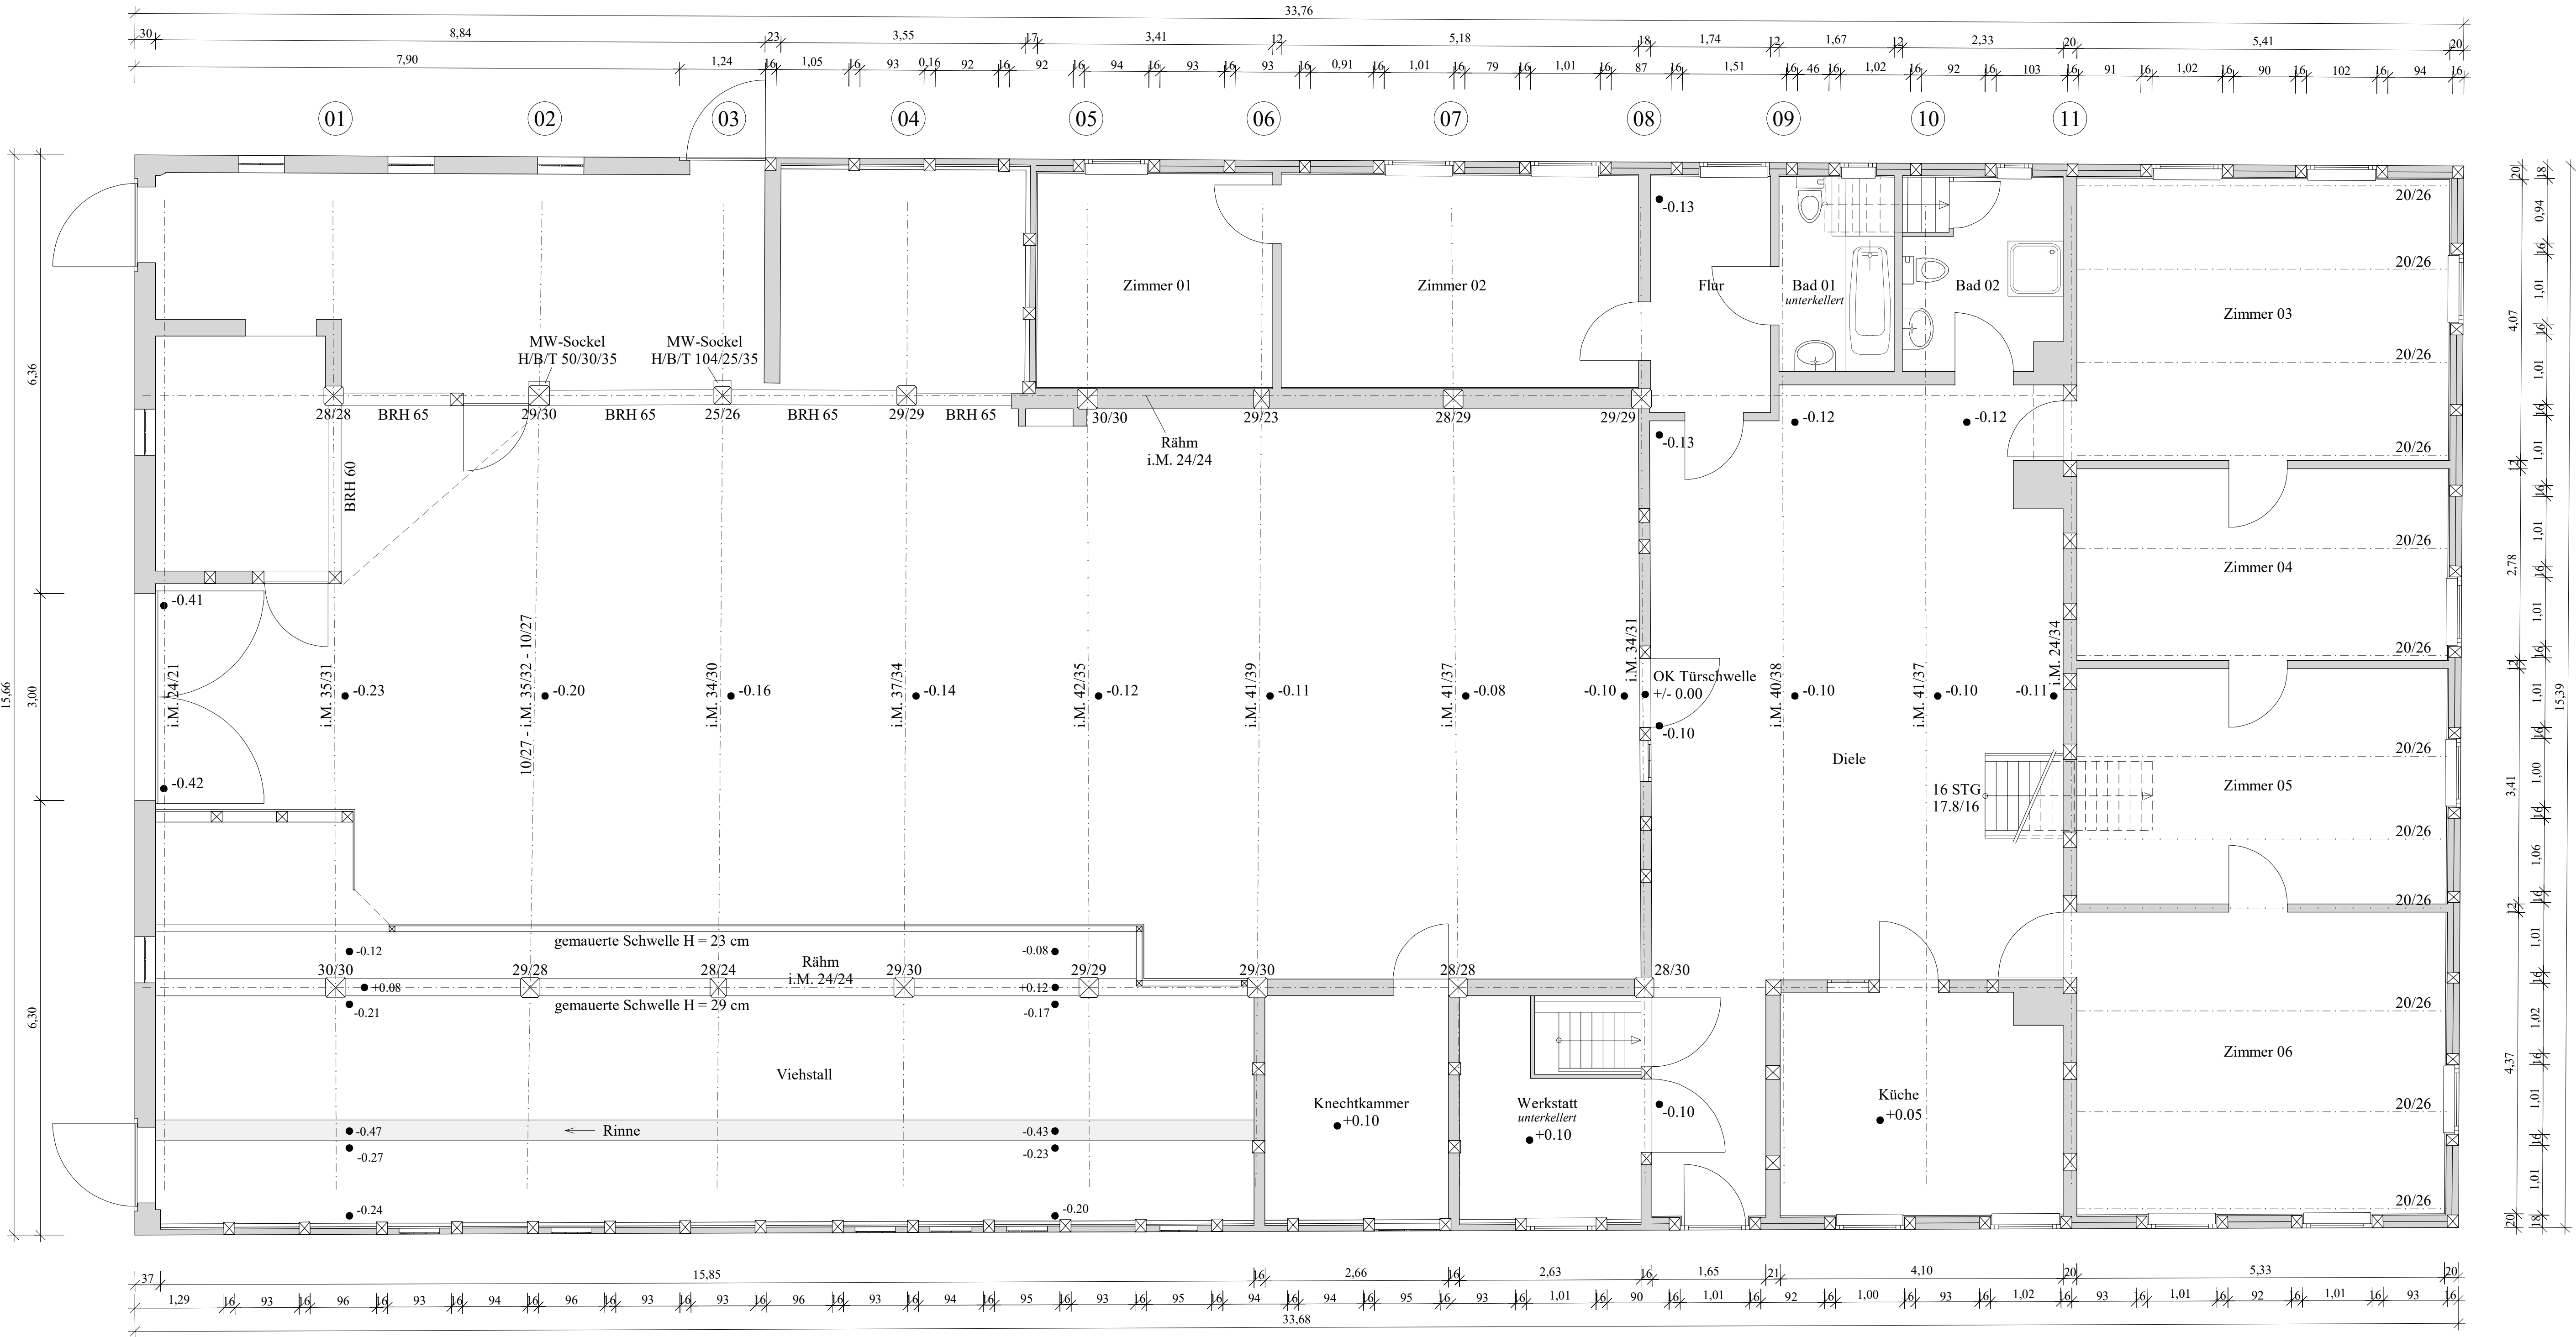

Grundriß Erdgeschoß

Index	Datum	Beschreibung
Bauvorhaben		Bauherr
Aufmaß Resthof Elbdeich 26 21423 Drage		Hanno Neven Elbdeich 10 21423 Drage
Inhalt		Entwurfsverfasser
Grundriß Erdgeschoß		Zeichnung
No.	A-N-101	Index
Datum	10.03.2017	Maßstab 1 : 50
Unterschrift		
Zeichenbüro Matthies Drennhäuser Elbdeich 19 21423 Drennhäuser Tel. 04177 - 711 75 65 Mobil 0160 - 98 718 123 Email info@mat-cad.de		