


- SÄMTL. MASSE SIND AM BAU ZU PRÜFEN !
- ES KÖNNEN VORORT GERINGFÜGIGE MASSTOLERANZEN AUFTRETEN, DIESE SIND MIT DER BAULEITUNG ABZUKLÄREN !
- ZUBEACHTEN IST DIE STAT. BERECHNUNG, SOWIE DEREN POSITIONSPLÄNE !
- SÄMTL. HÖHENMASSE BEZIEHEN SICH AUF OK.FFB. = -2.68⁵

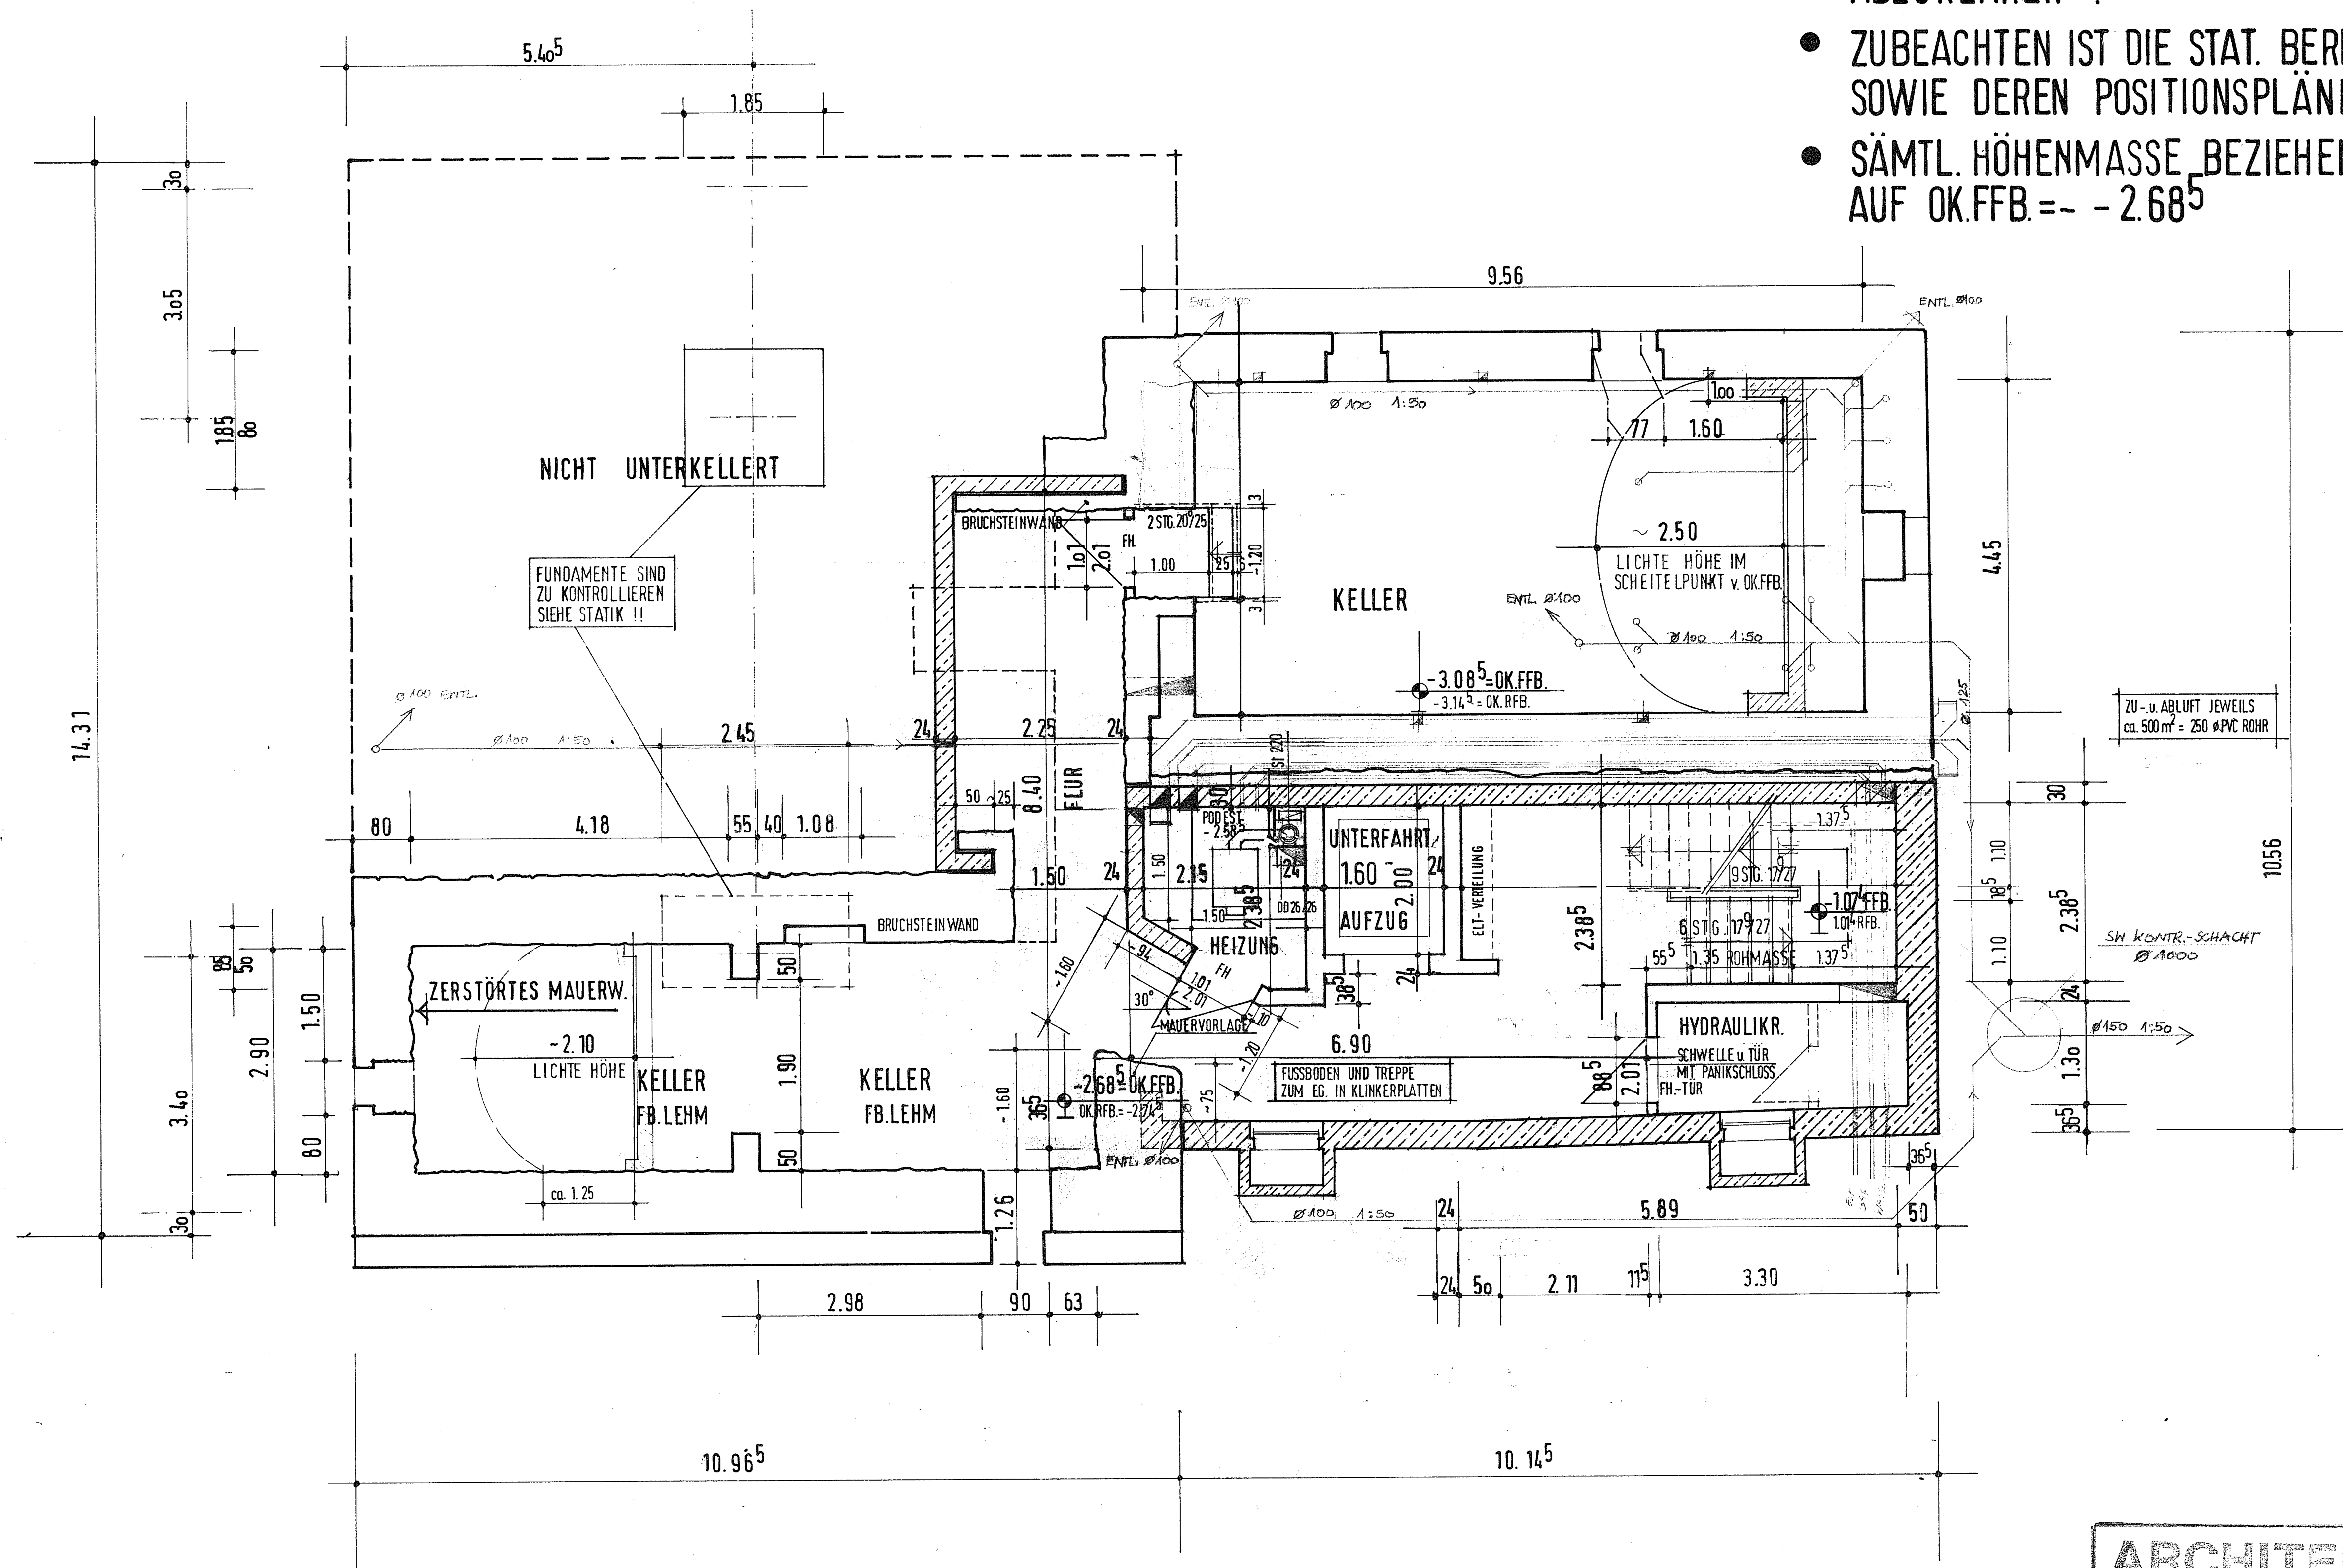

ARCHITEKTURBÜRO			
NORBERT GRAF V. MATUSCHKA ARCHITEKT			
BAUVORHABEN			
UMBAU UND SANIERUNG DES EHM. ÄBTISSINNENH. IN WUNSTORF			
KELLERGEHOSS - GRUNDRISS			
3063 OBERNKIRCHEN	TEL. 0 57 24/1011	GEZ.: 10.7.84	KAE.
GEÄ. 25.09.84	126.8.85 FE.	23.9.85 FE.	1.04.85
GEÄ. 17.04.85			M.: 1:50
DER BAUHERR:	DER ARCHITEKT:	PLAN NR.	
		BL. 6R. - 75/60	