


Offloßkirche Offrode a. G. Blatt W15-1

Lageplan M. 1:200

Aufgenommen im März, verallt am 17.8.1951
gezeichnet Offrode a. G., im August 1951
soweitständig im November 1951

Ortsgang.

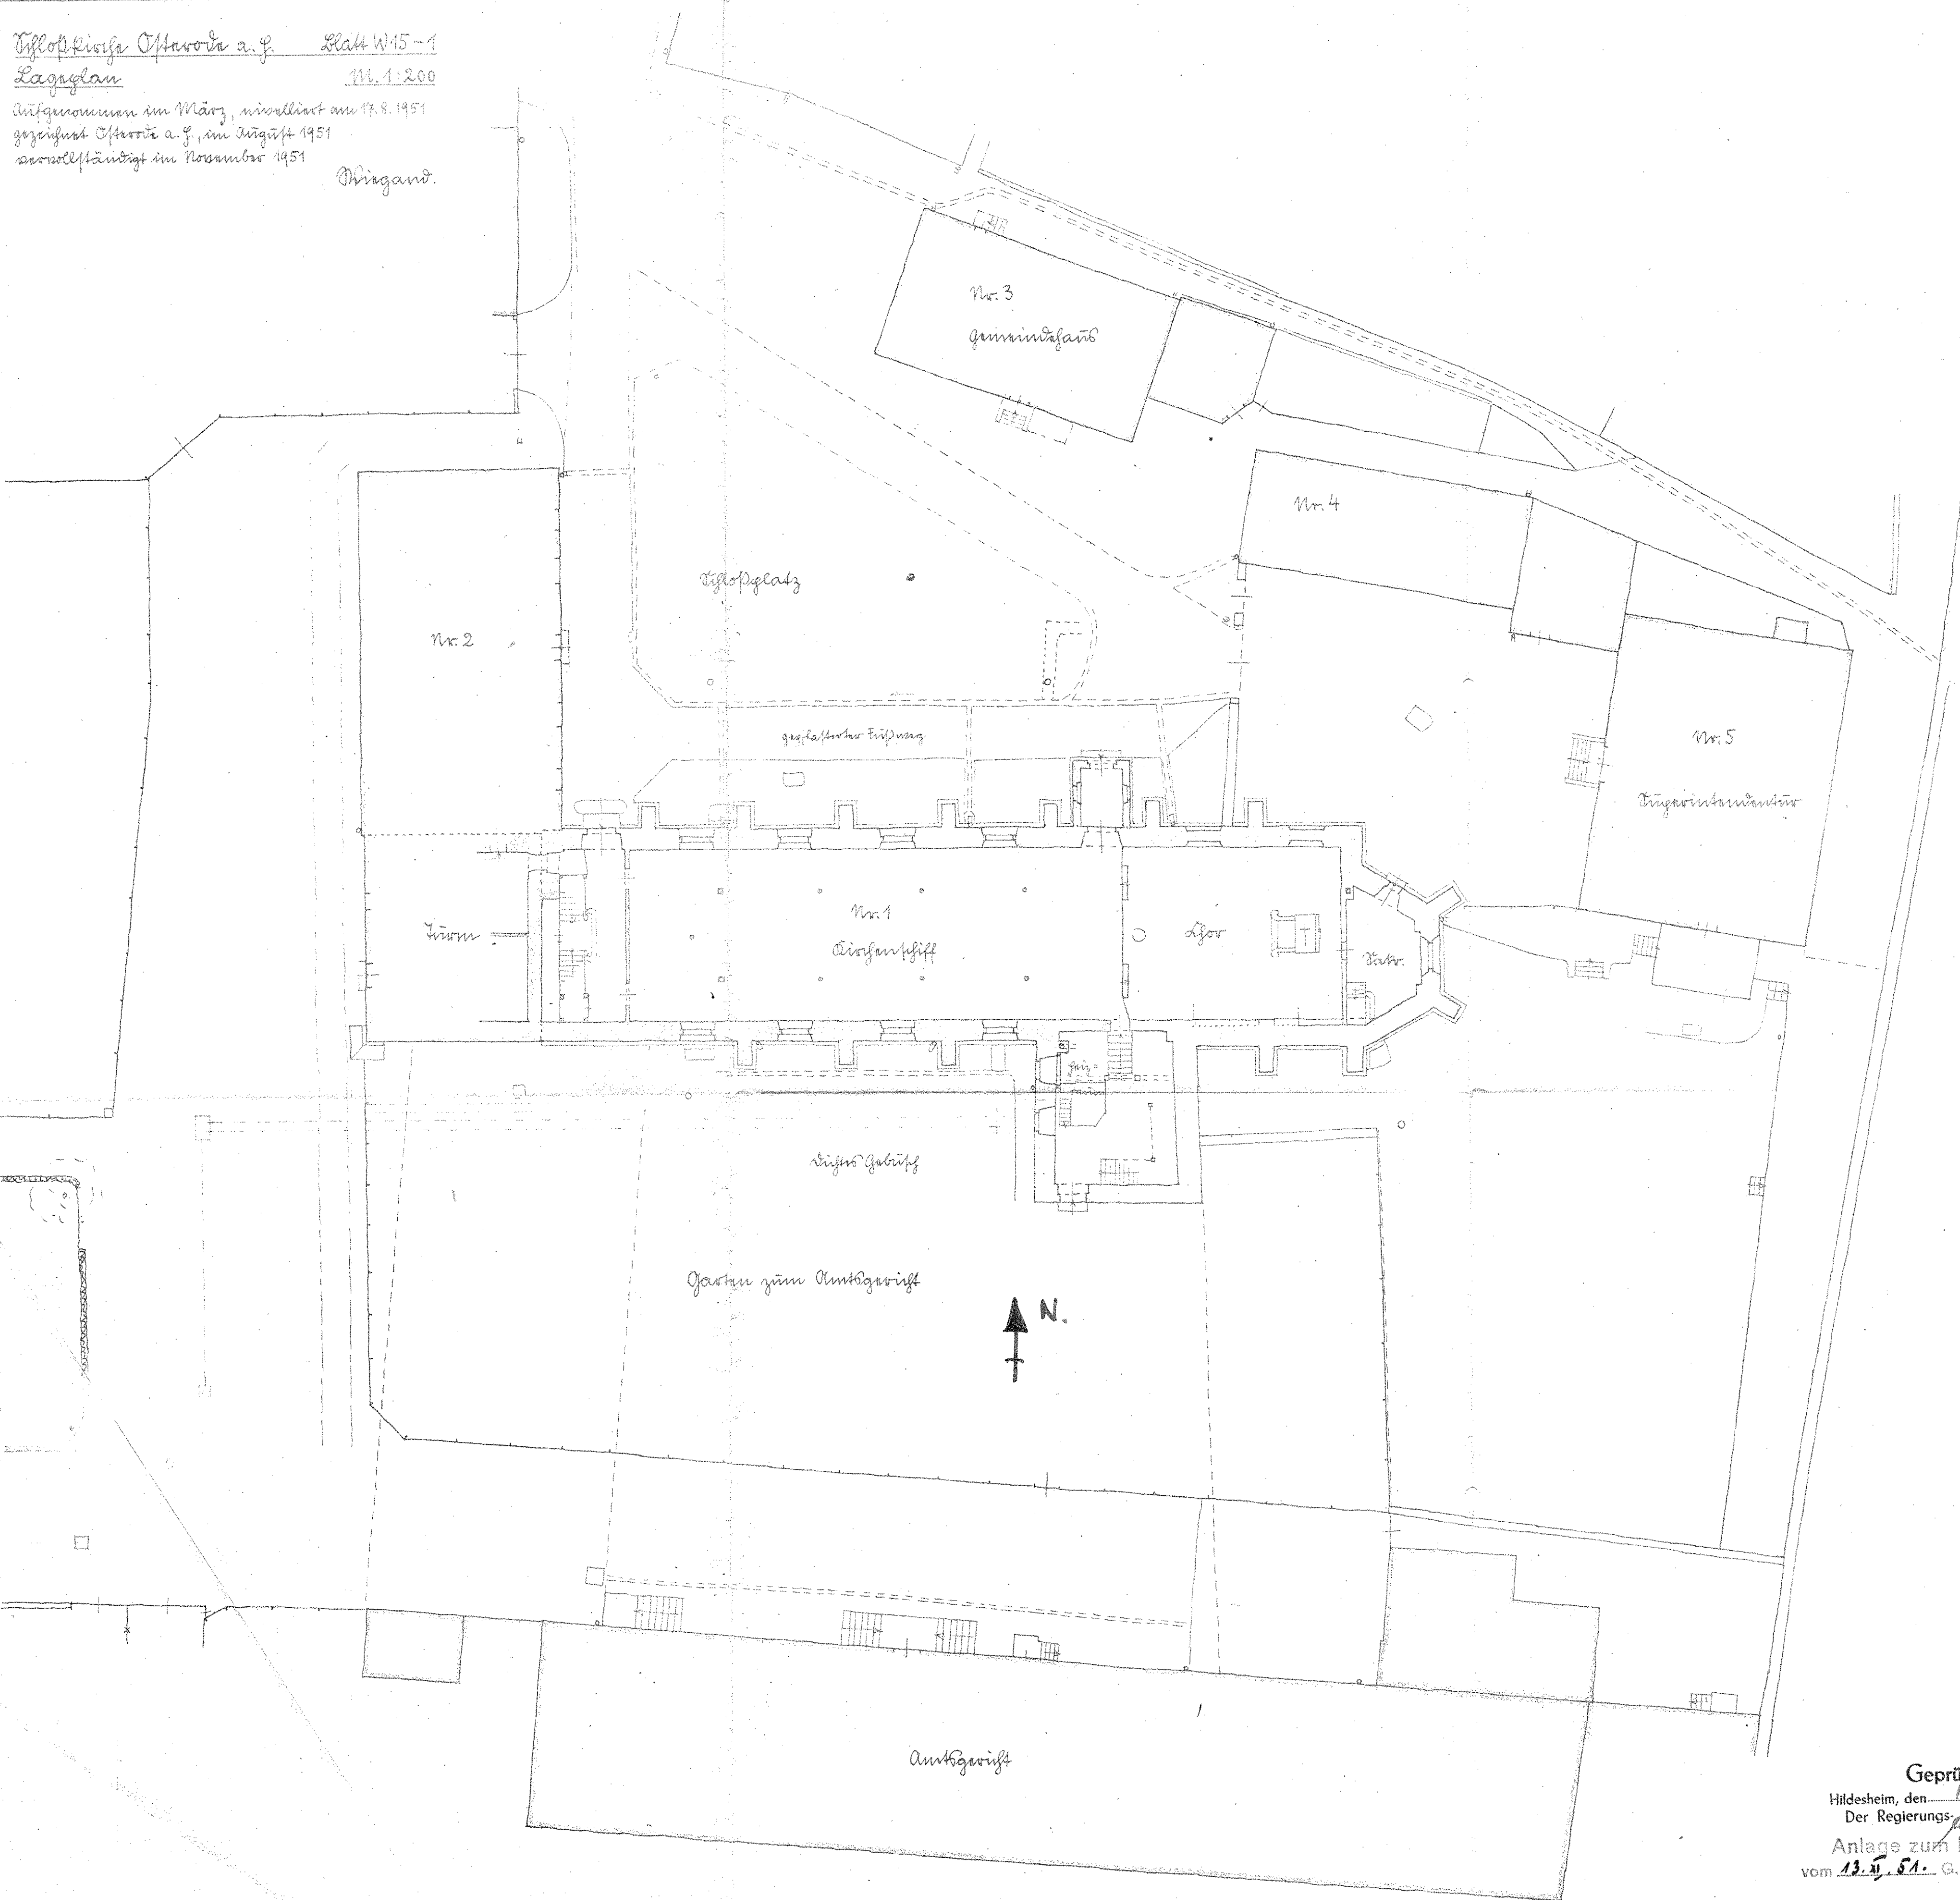

Geprüft!

Hildesheim, den 15.11.1951
Der Regierungs- und Baurat

Anlage zum Bericht

vom 13.11.51. G. Nr. 1/4 2501.