


VILLA SCHACHTRUPP IN OSTERODE




PORTAL ANSICHT M 1:20

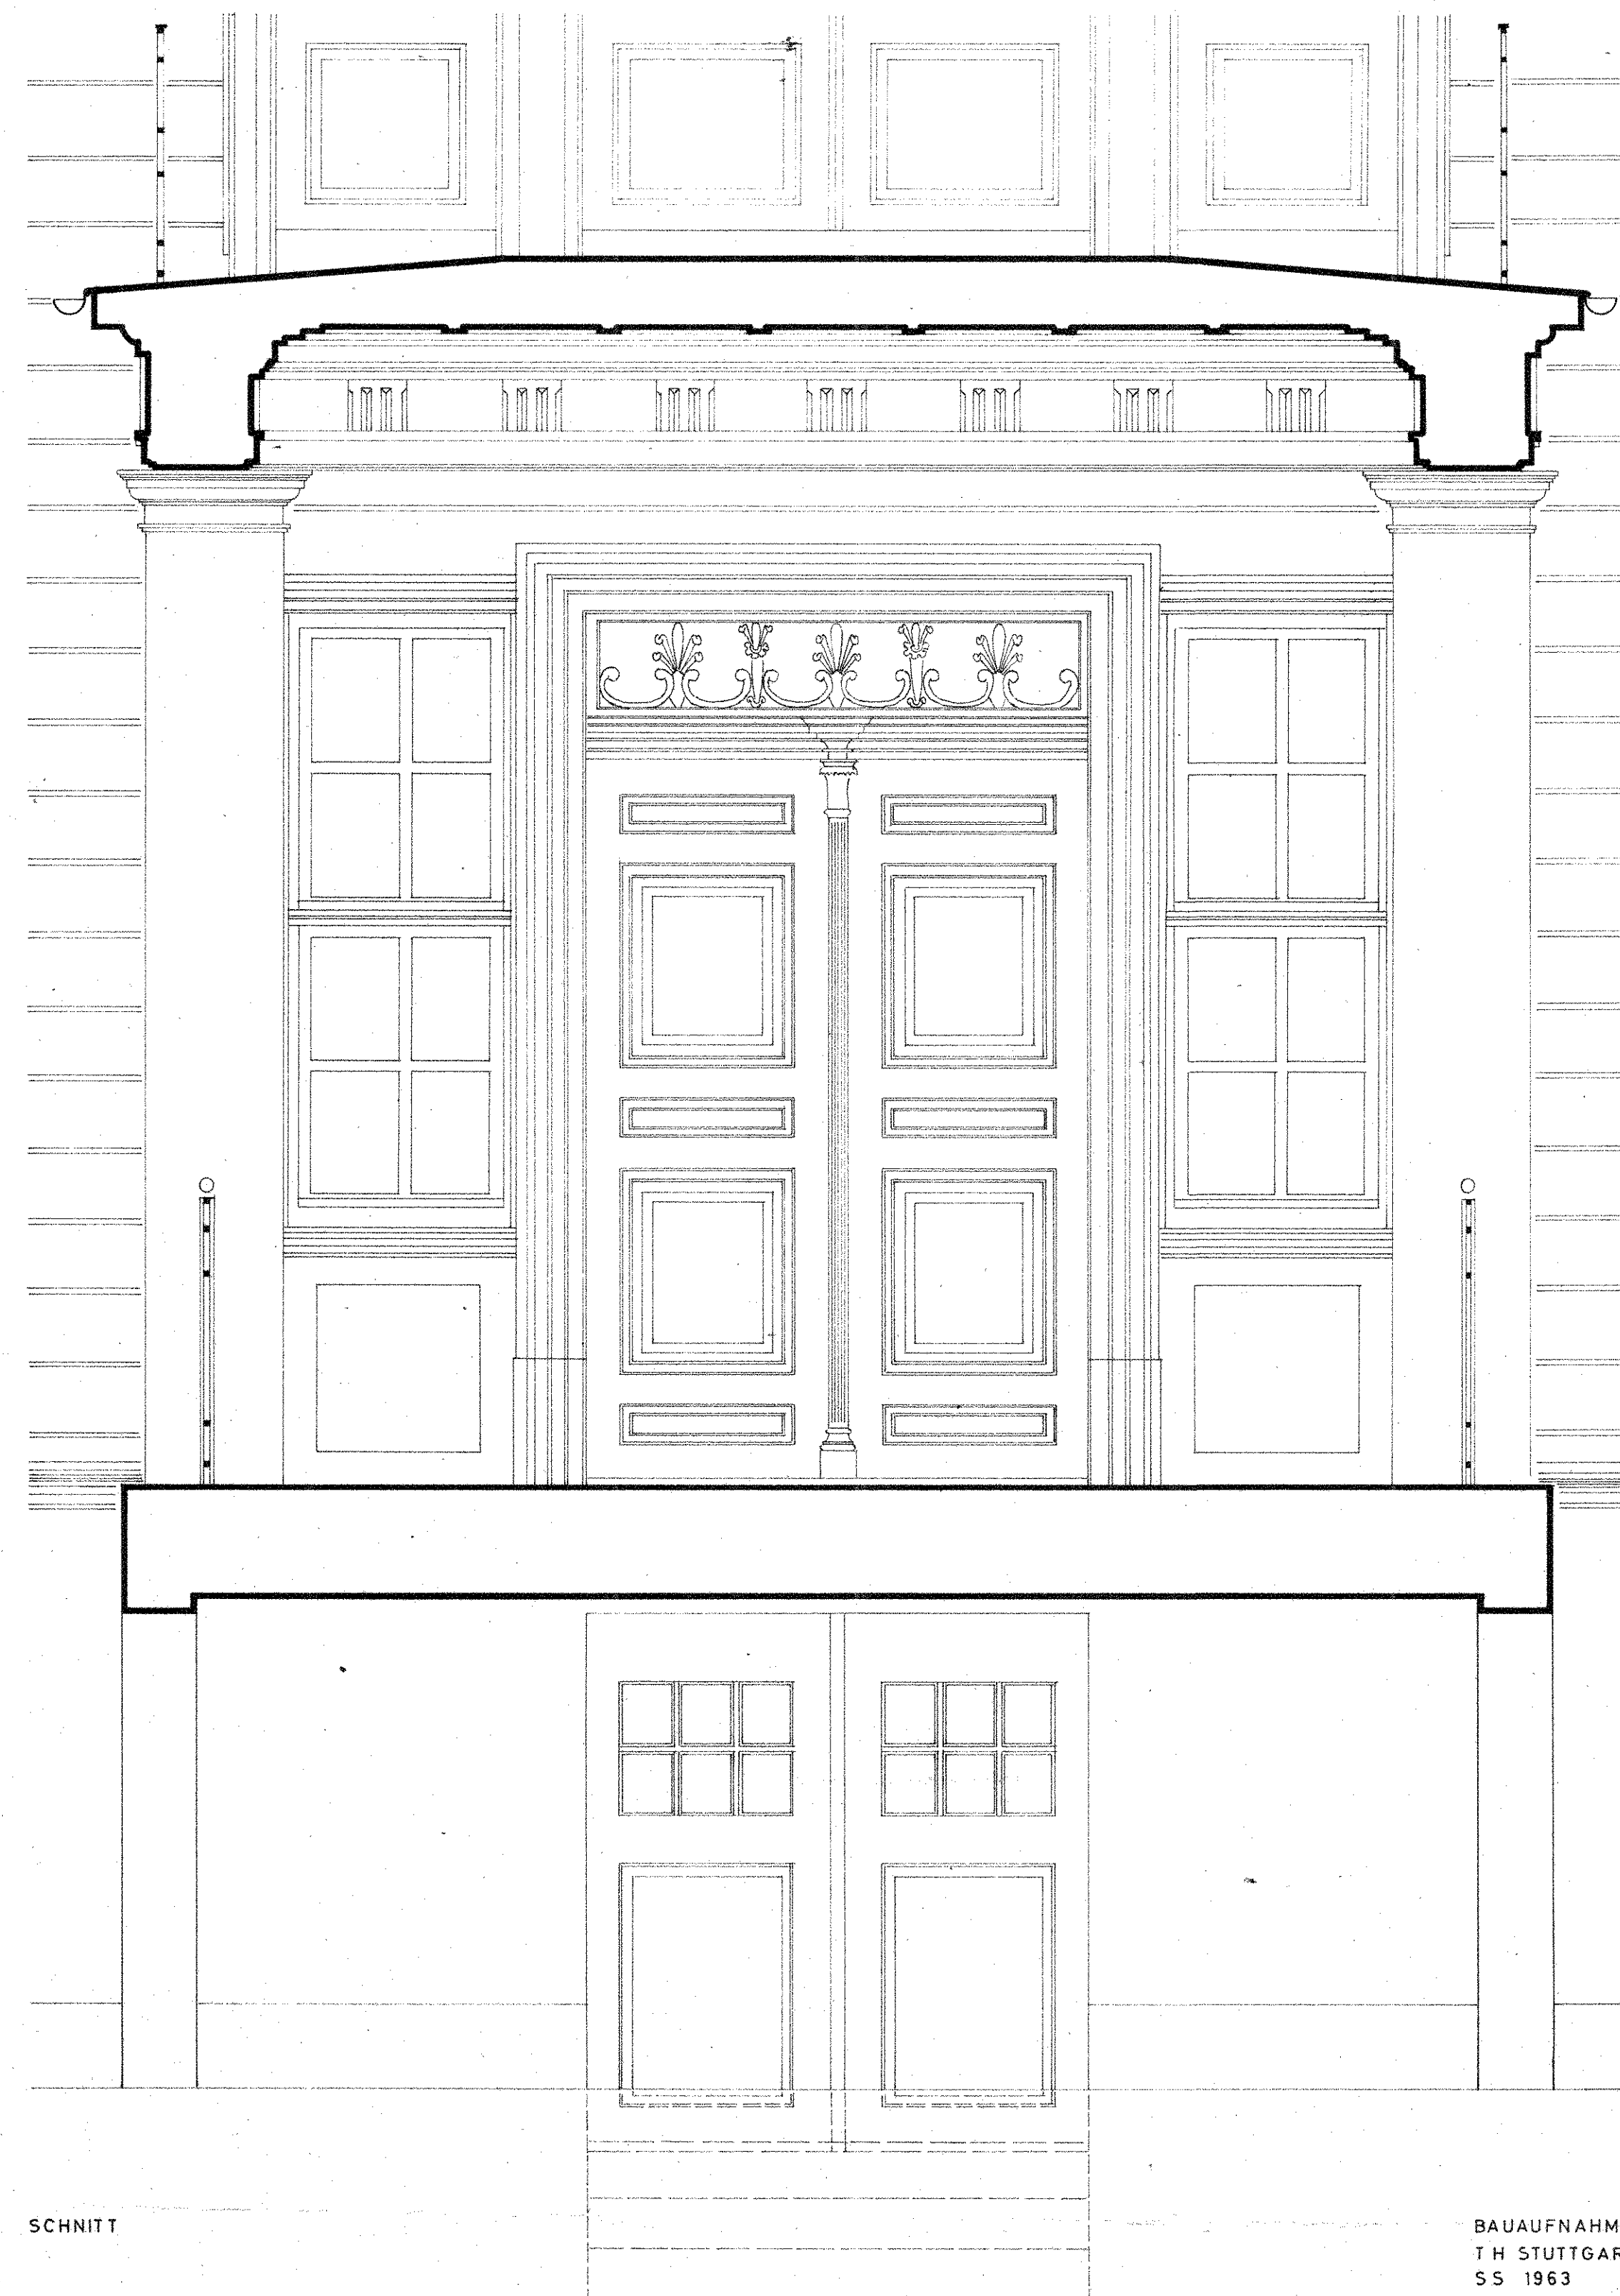

SCHNITT

BAUAUFNAHME I+II
T.H. STUTTGART
SS 1963
Ulrich Rembeck

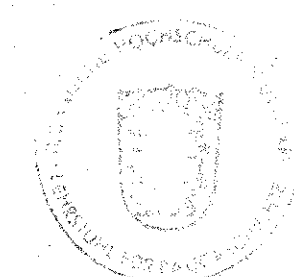

Handwritten signature or mark.