


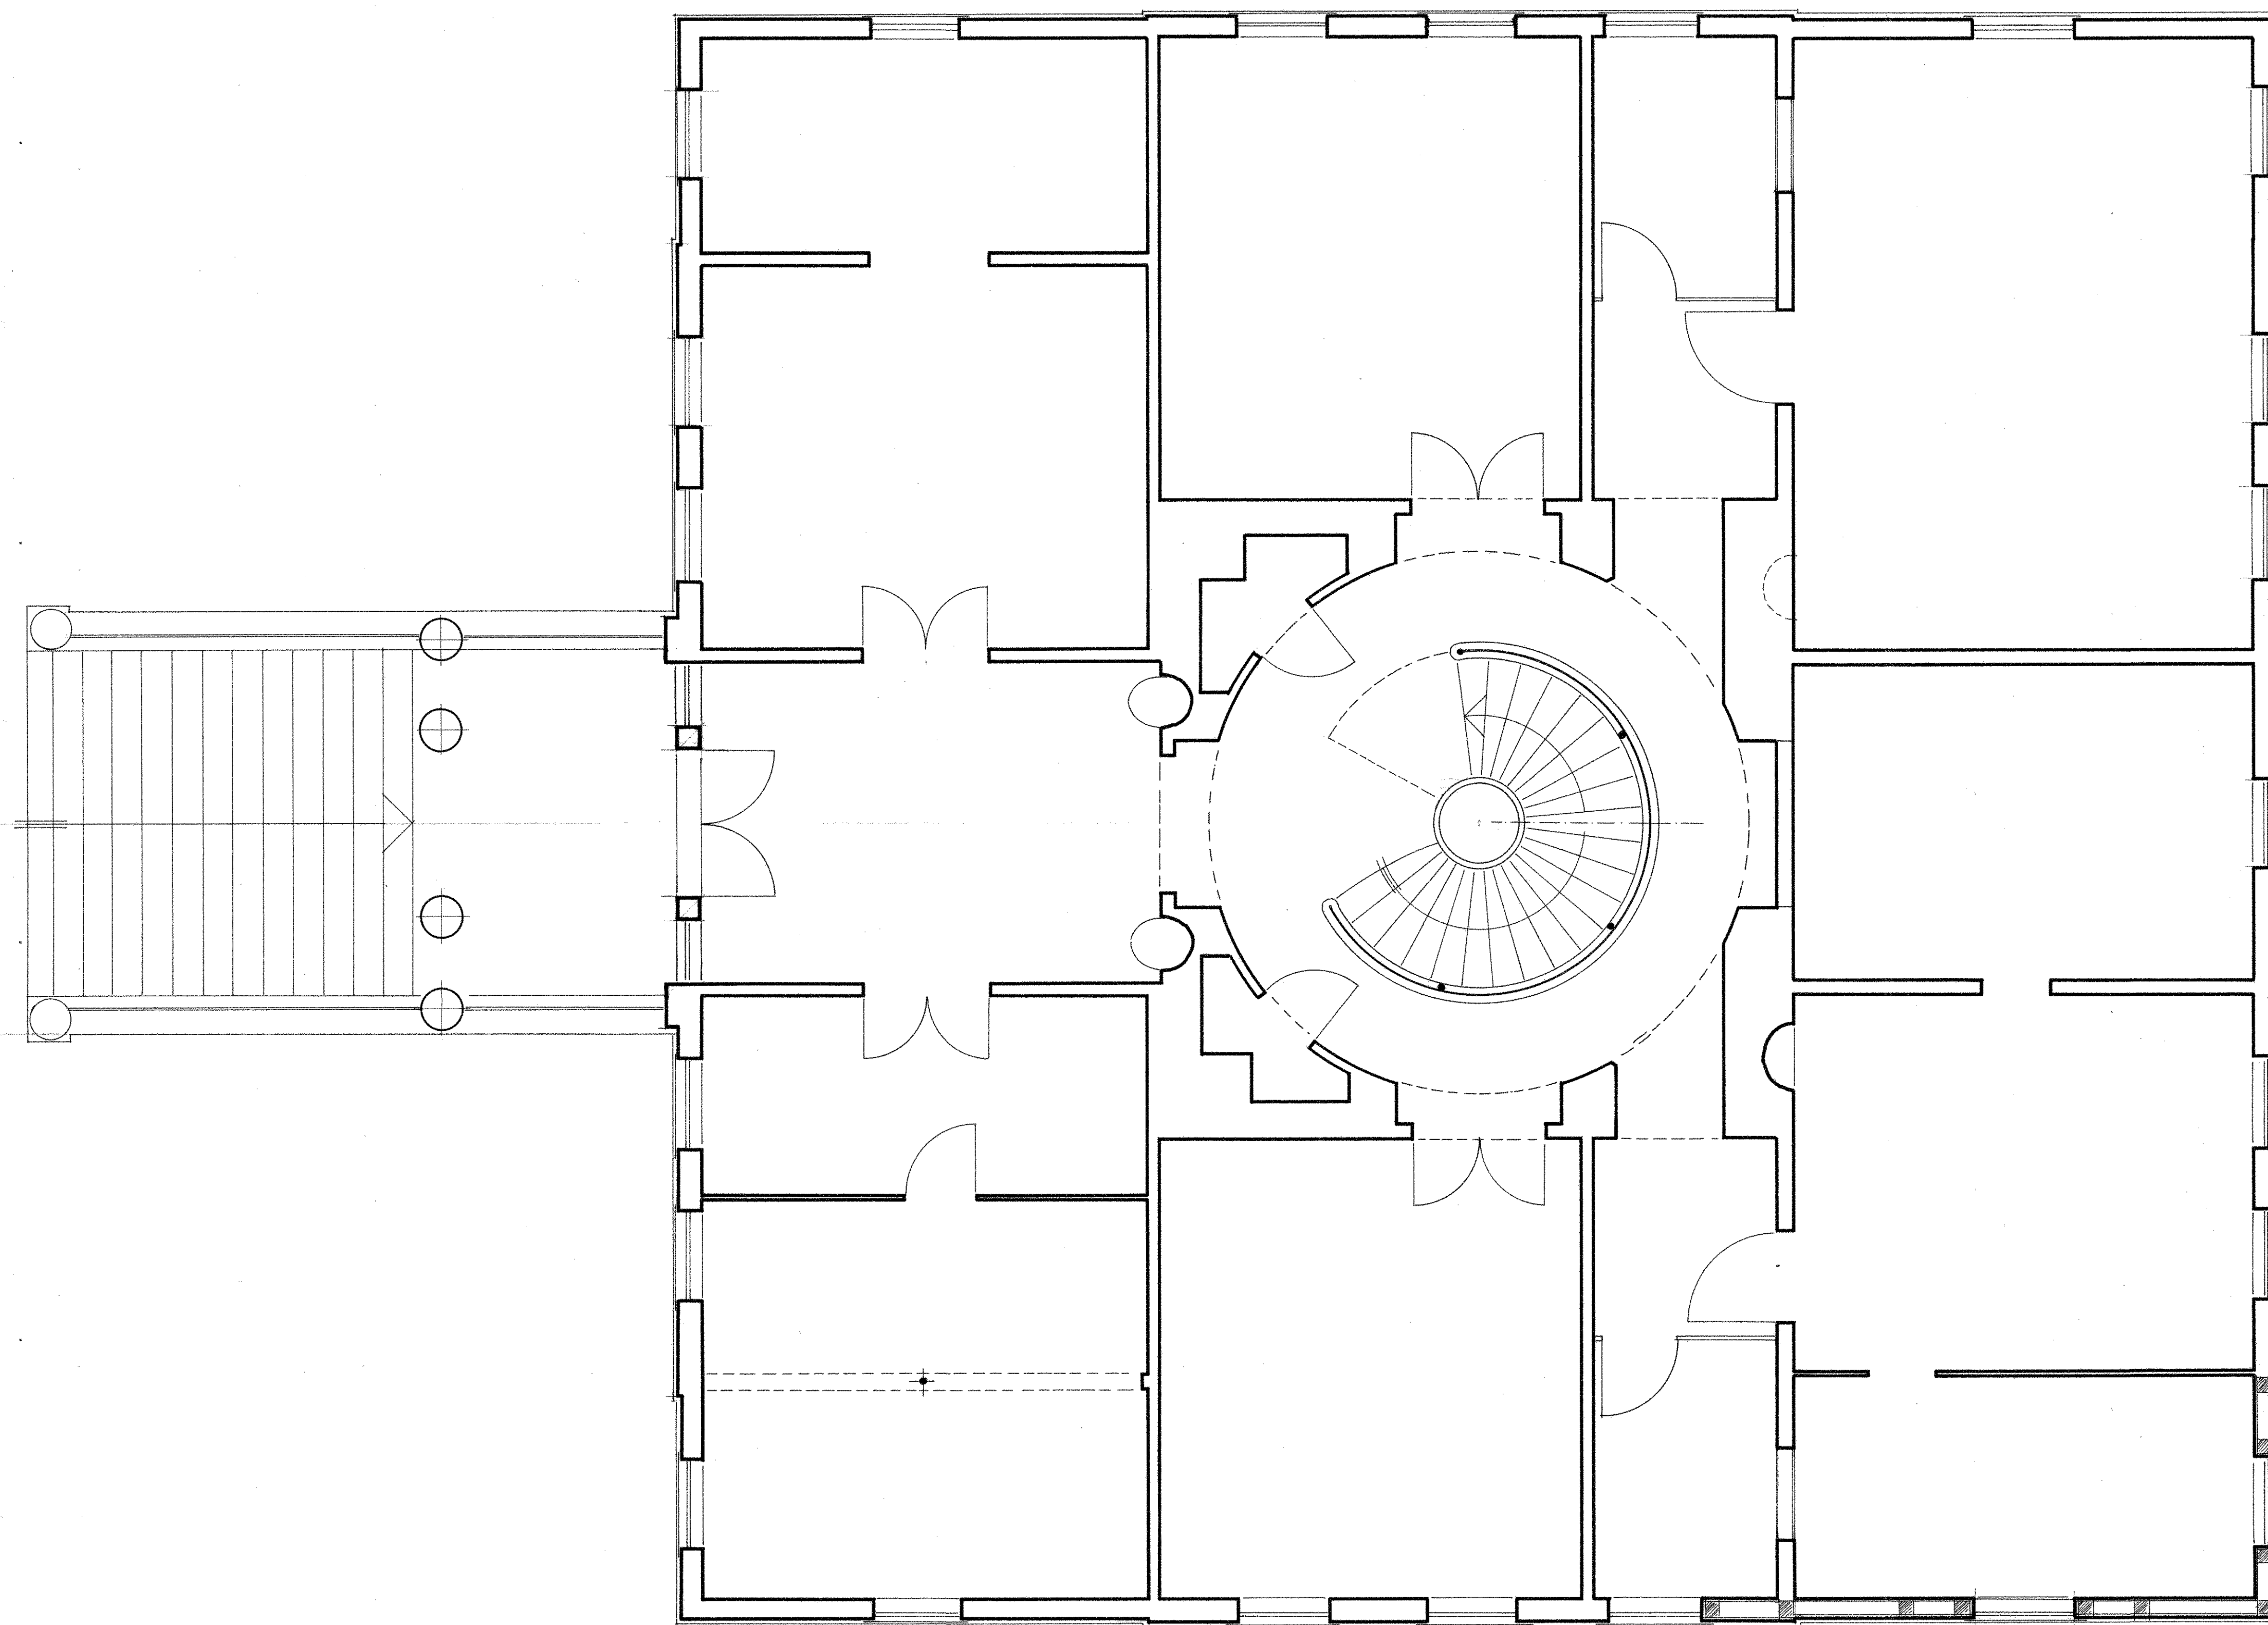

BAUAUFNAHME 1971
VILLA DES J.F. SCHACHTRUPP
OSTERODE

EINGANGSGESCHOSS 00 05 10 15

BEARBEITET: HORST DIETER FALTZ
INGENIEUR FÜR HOCHBAU - CAND. ARCH.
3000 HANNOVER
GRIMMSTRASSE 6 · TELEFON 80 37 27