


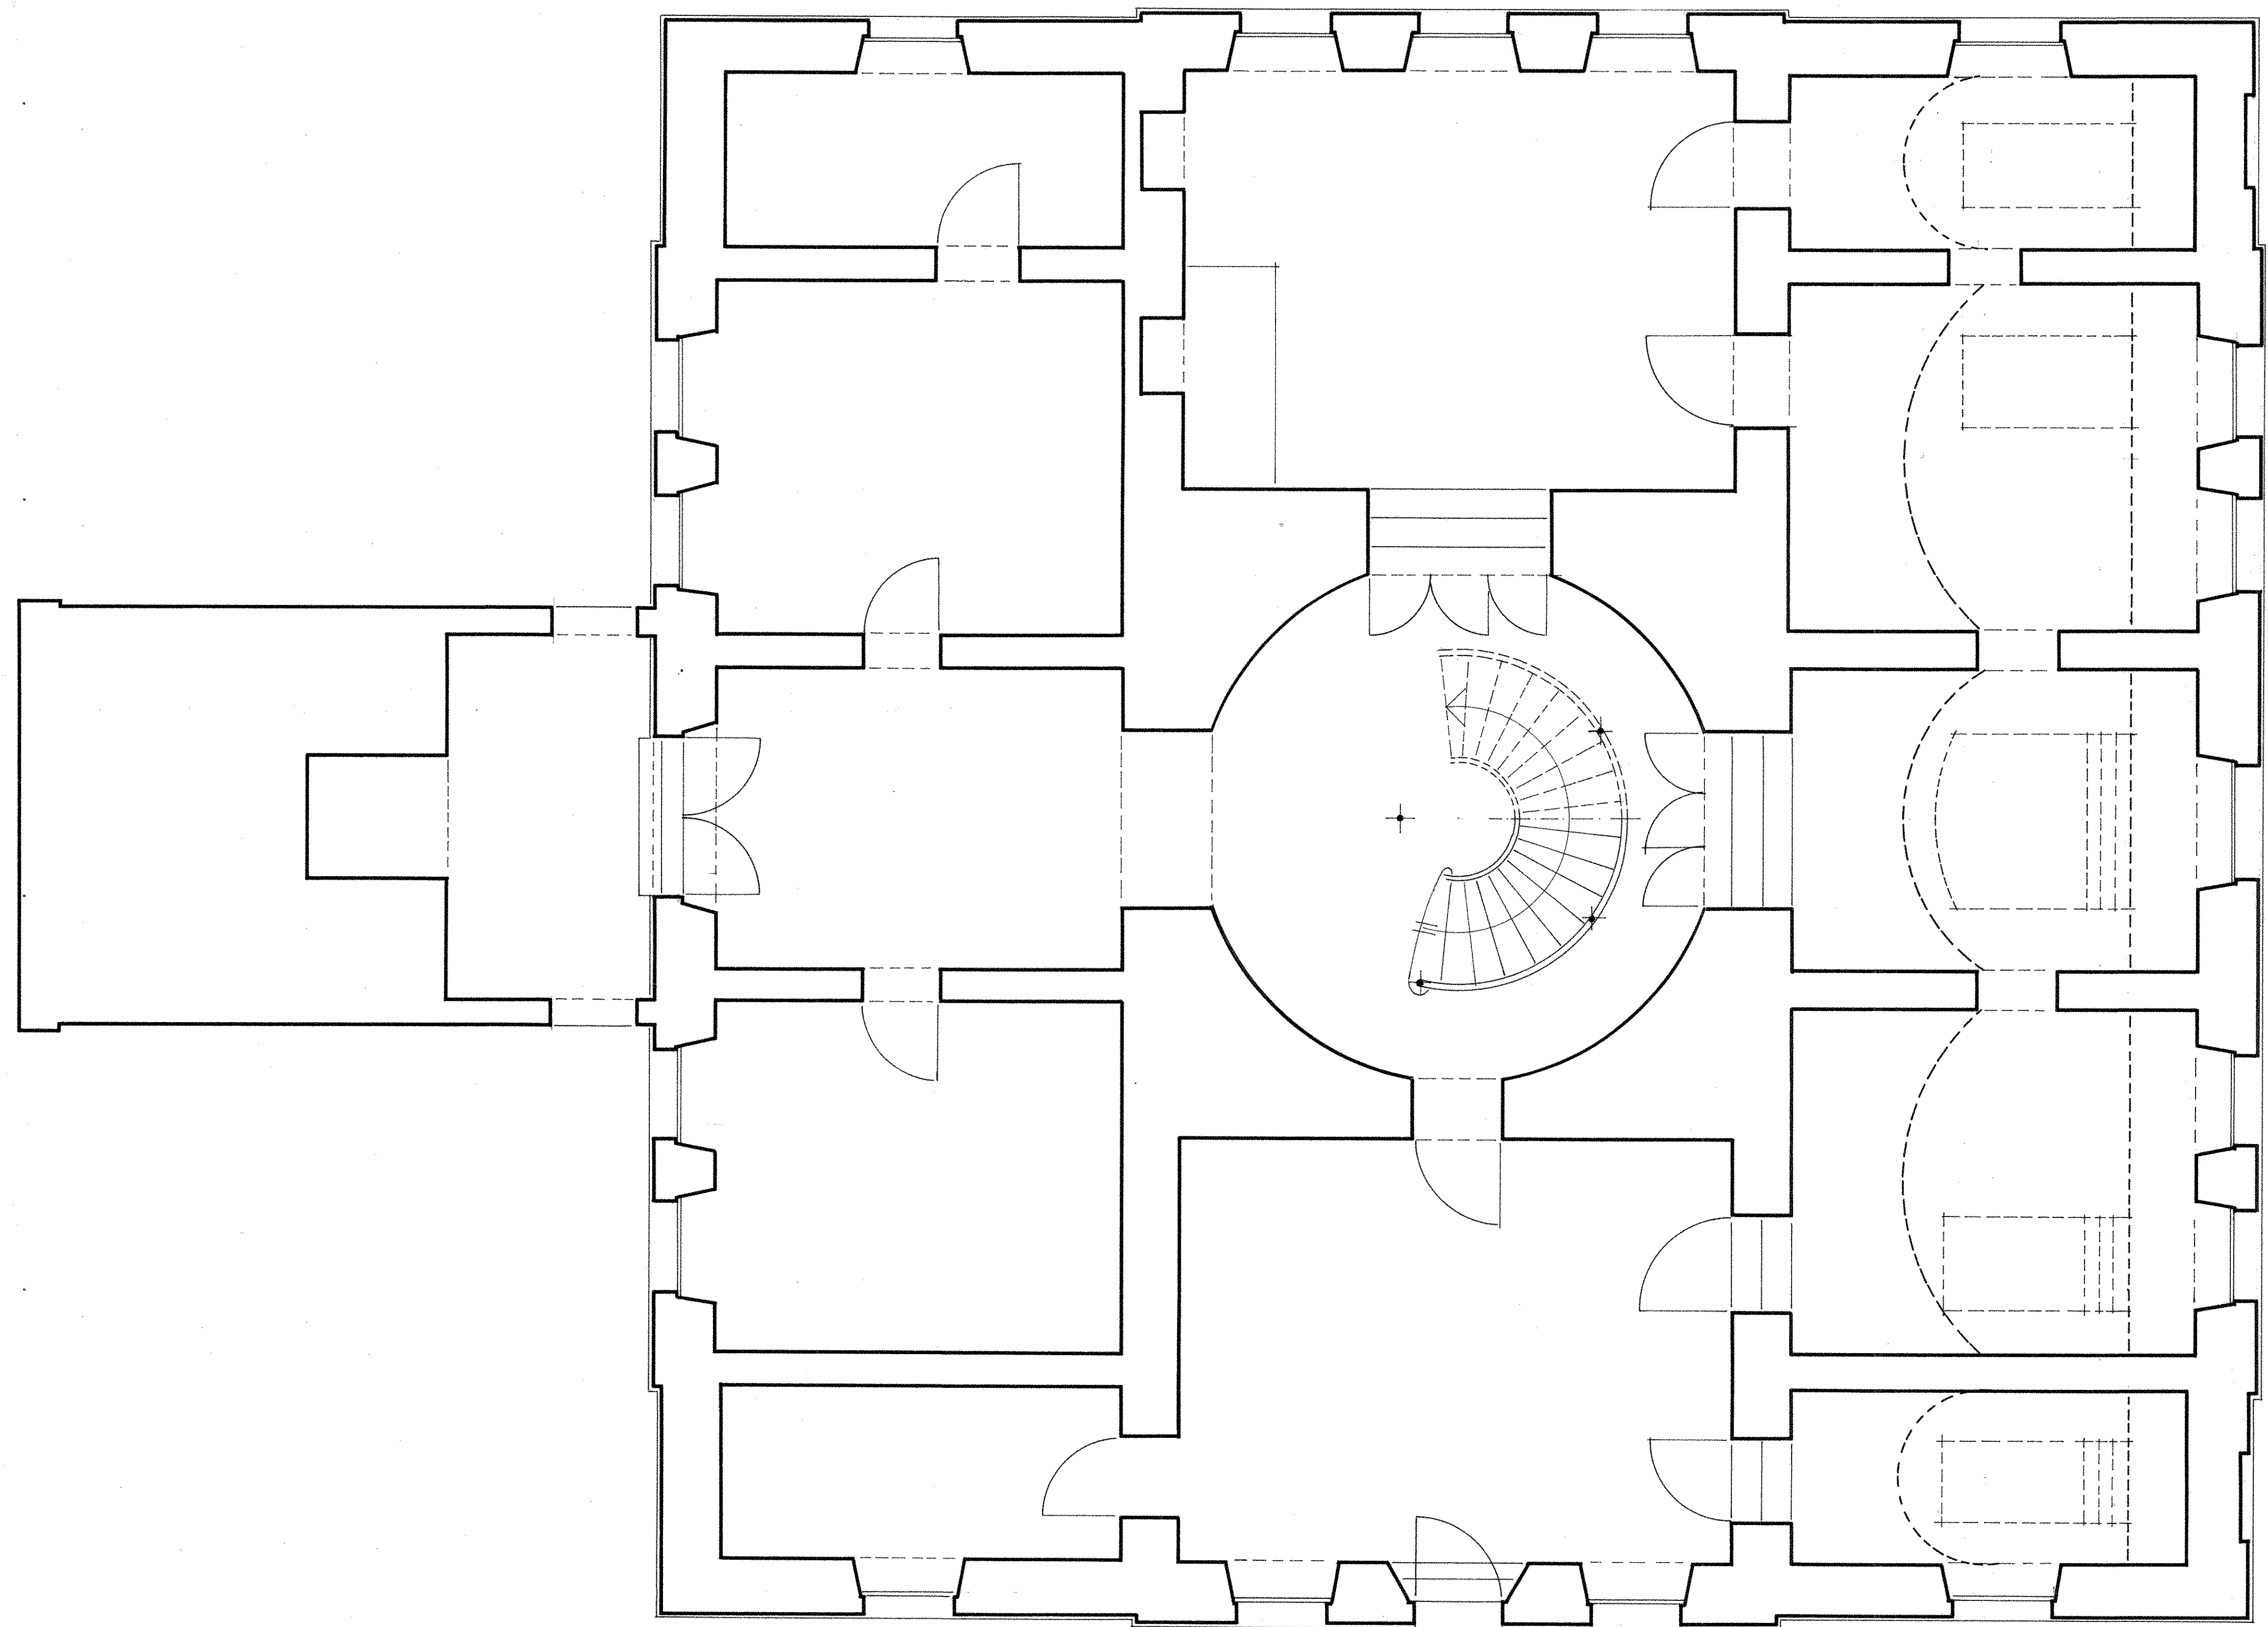

BAUAUFNAHME 1971
VILLA DES J.F. SCHACHTRUPP
OSTERODE

KELLERGEOSCHLOSS 1:50 0 5 10 15 20

BEARBEITET: HORST DIETER FALTZ
INGENIEUR FÜR HOCHBAU - CAND. ARCH.
3000 H A N N O V E R