


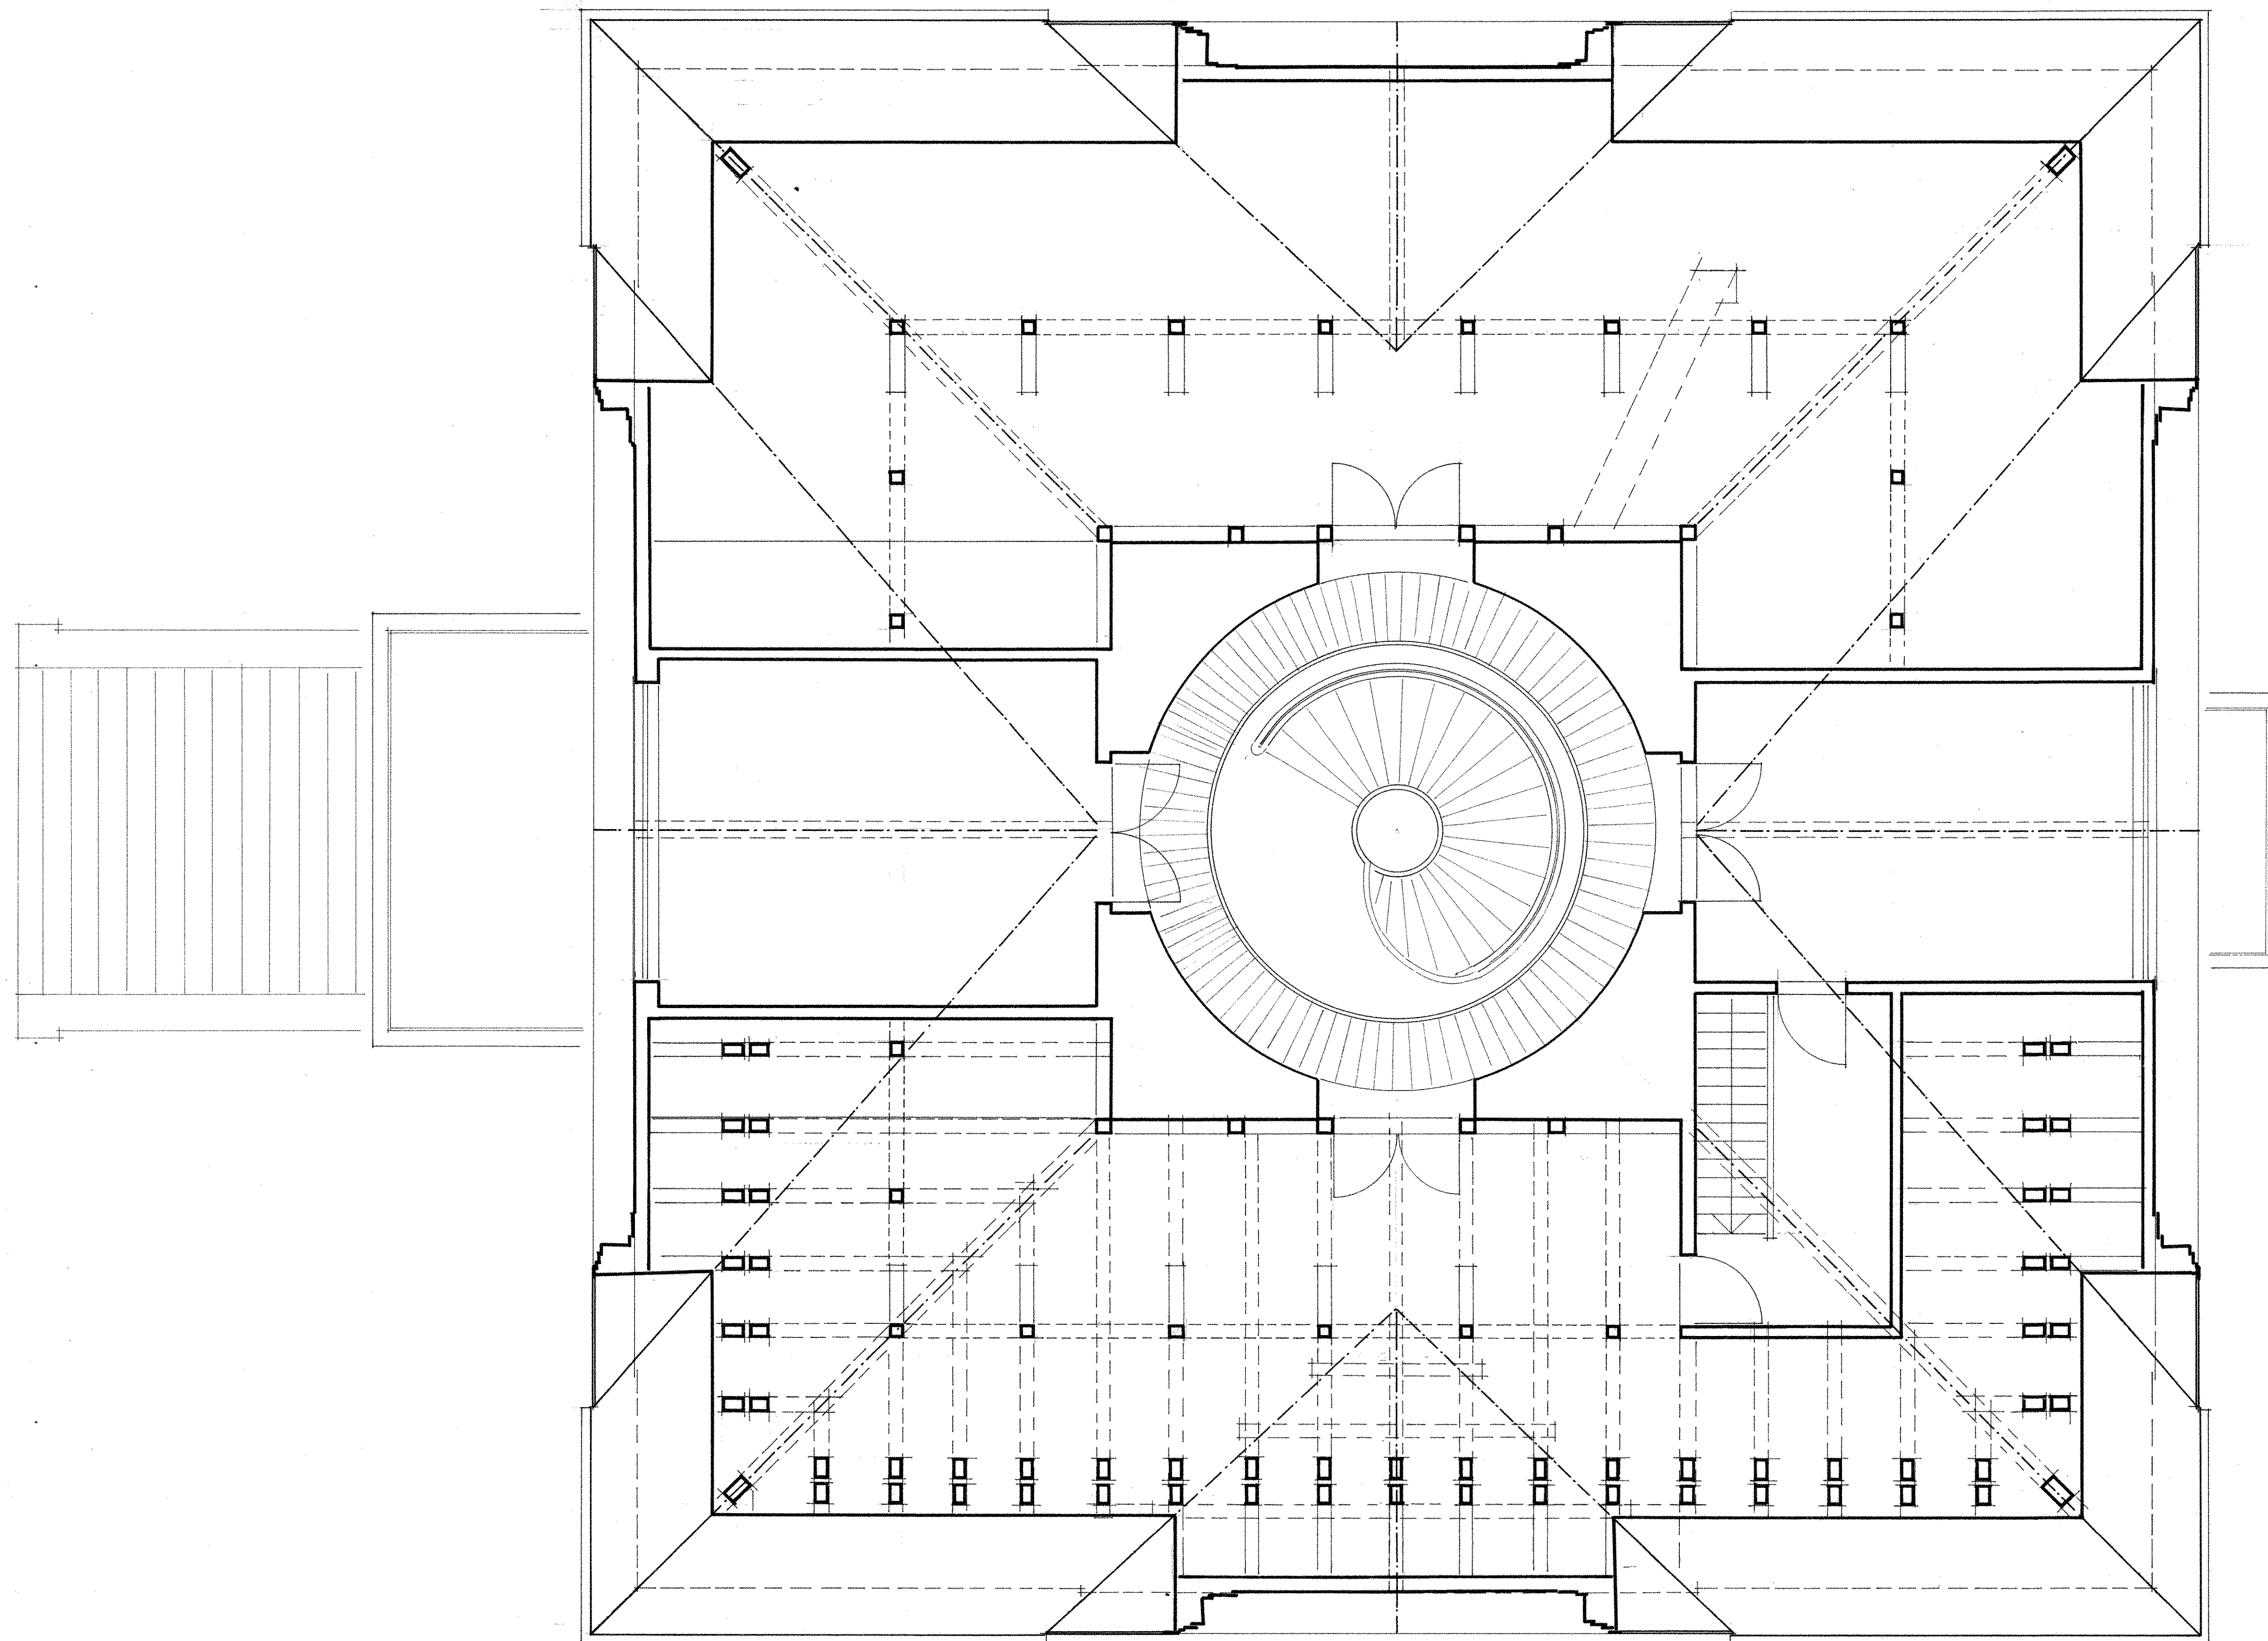

BAUAUFNAHME 1971
 VILLA DES J.F. SCHACHTRUPP
 OSTERODE

DACHGESCHOSS 0 0.5 1.0 1.5 2.0 M

BEARBEITET: HORST DIETER FALTZ
 INGENIEUR FÜR HOCHBAU · CAND. ARCH.
 3000 HANNOVER
 GRIMMSTRASSE 6 · TELEFON 809737