


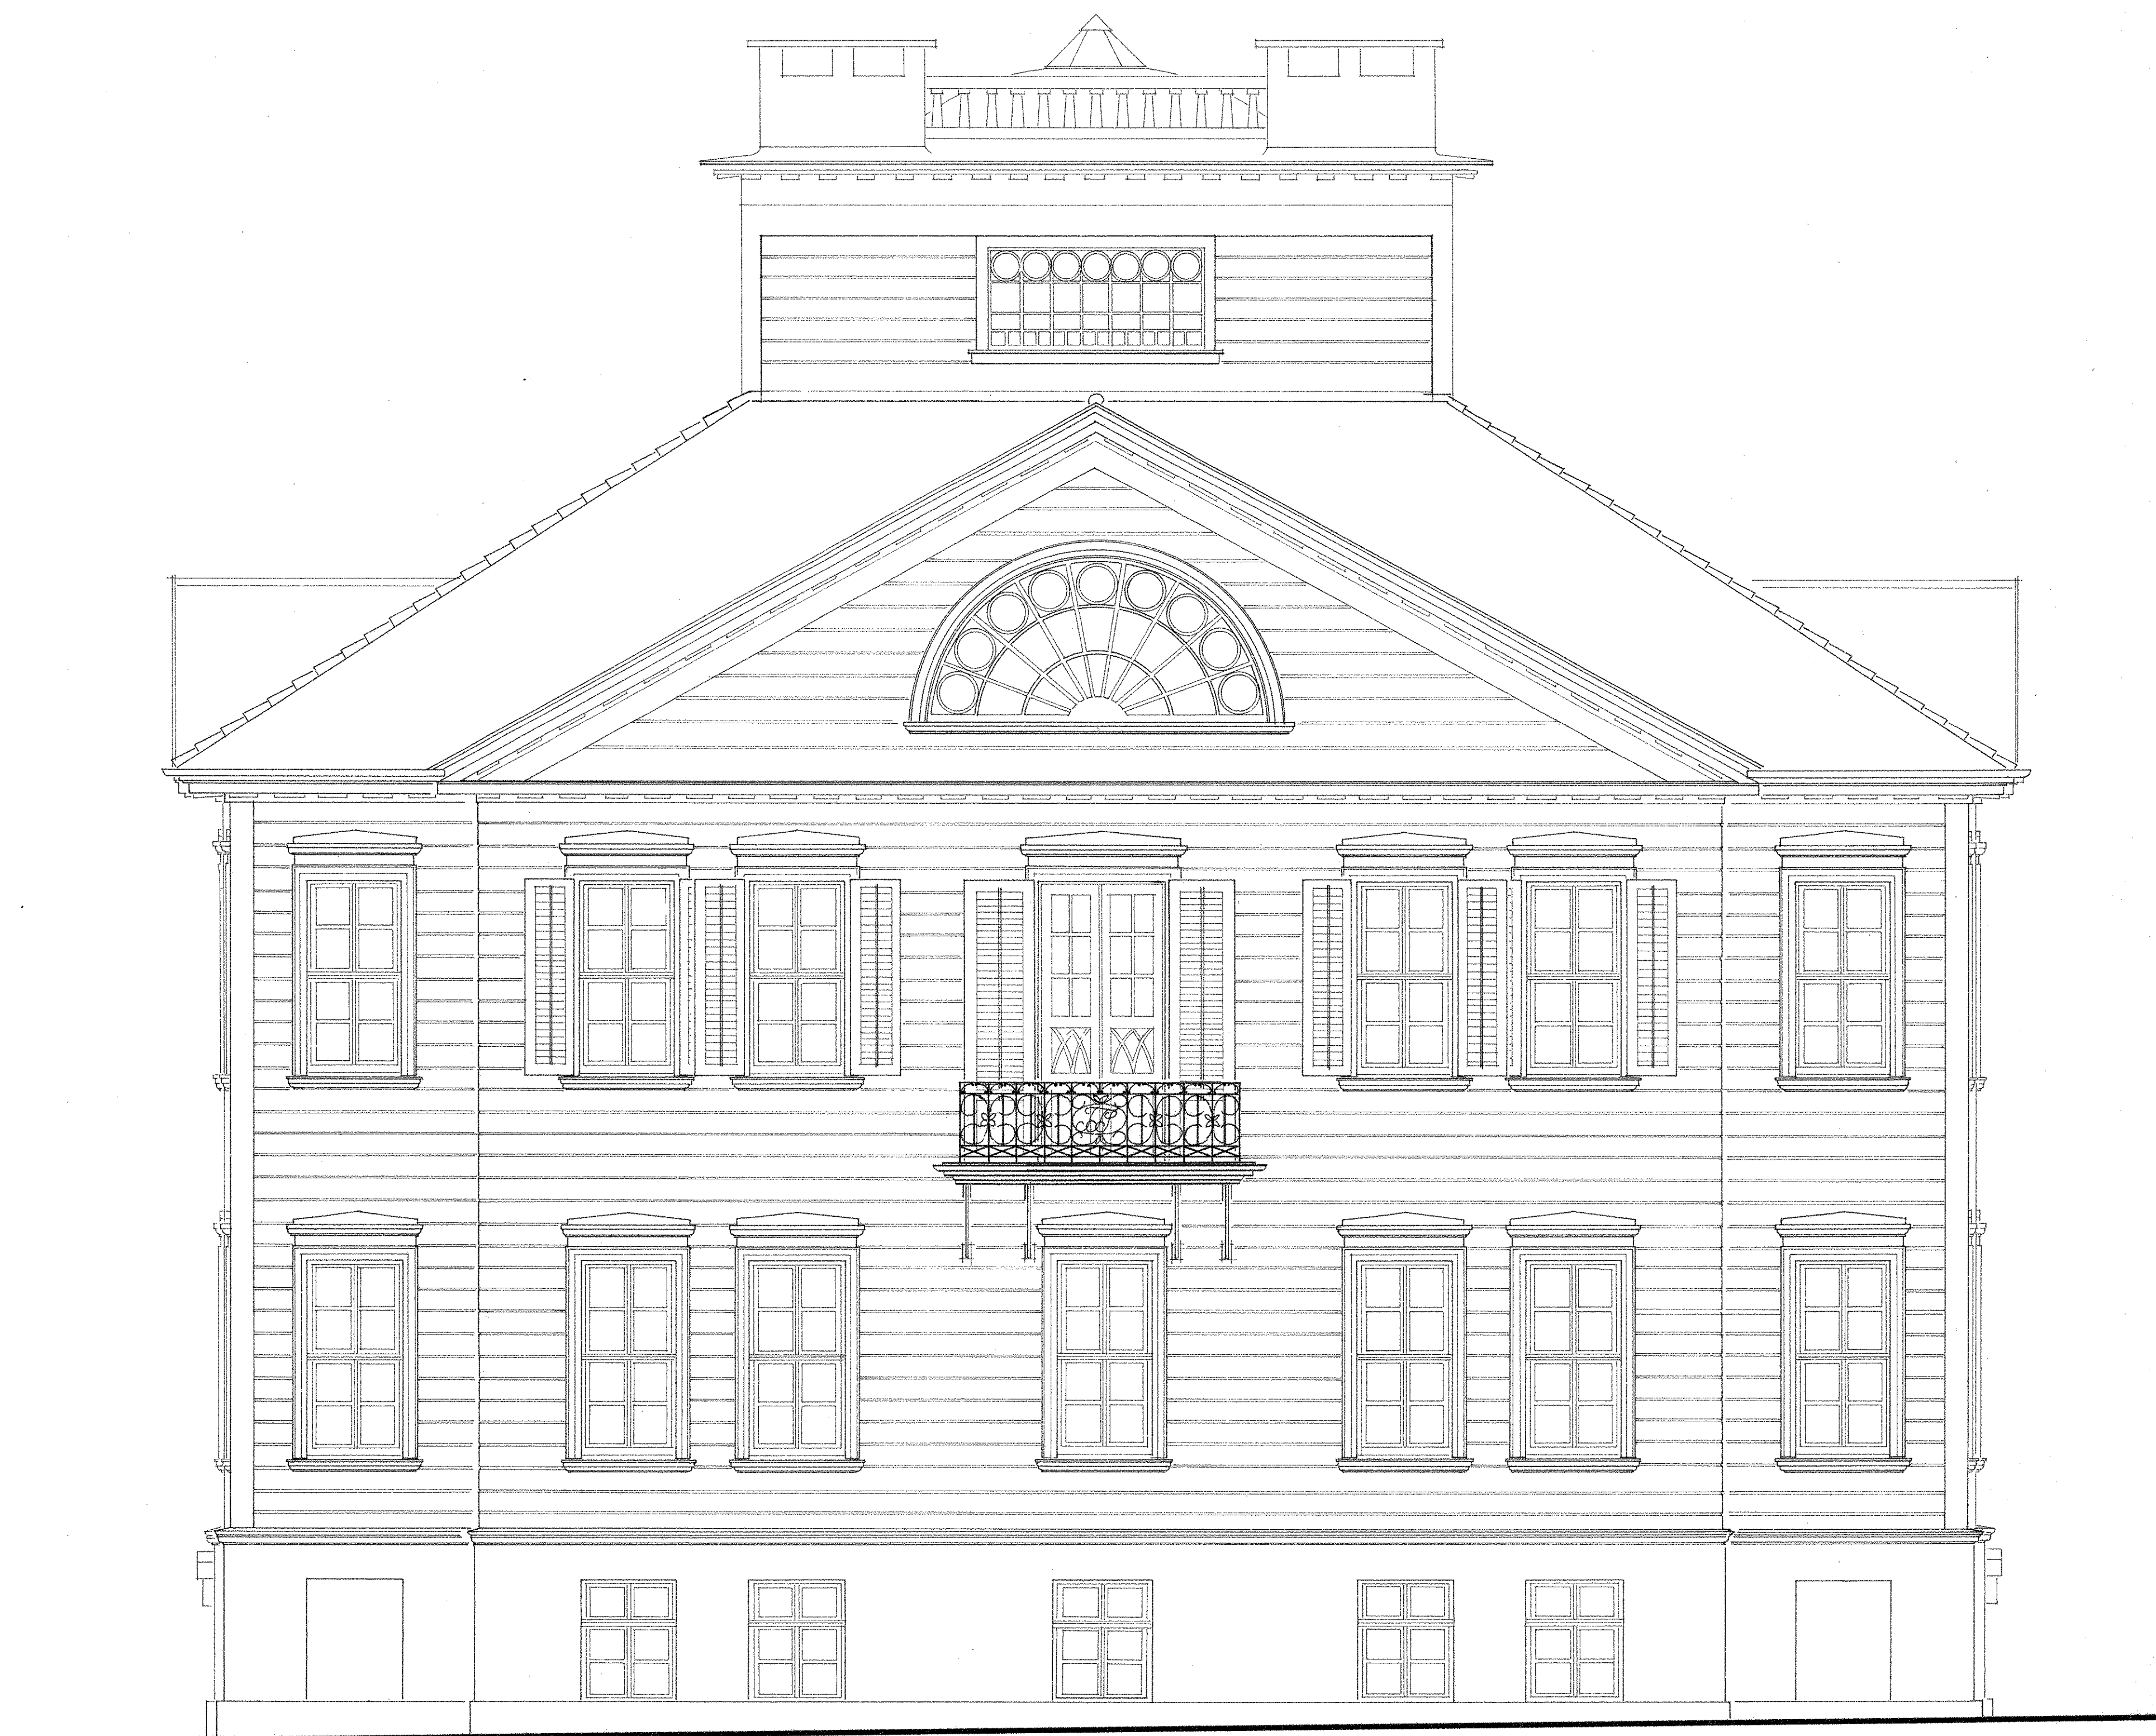

BAUAUFNAHME 1976
VILLA DES J.F. SCHACHTRUPP
OSTERODE

RÜCKANSICHT



BEARBEITET: HORST DIETER FALTZ
INGENIEUR FÜR HOCHBAU - CAND. ARCH.
3000 HANNOVER
GRIMMSTRASSE 6 - TELEFON 60 37 37