


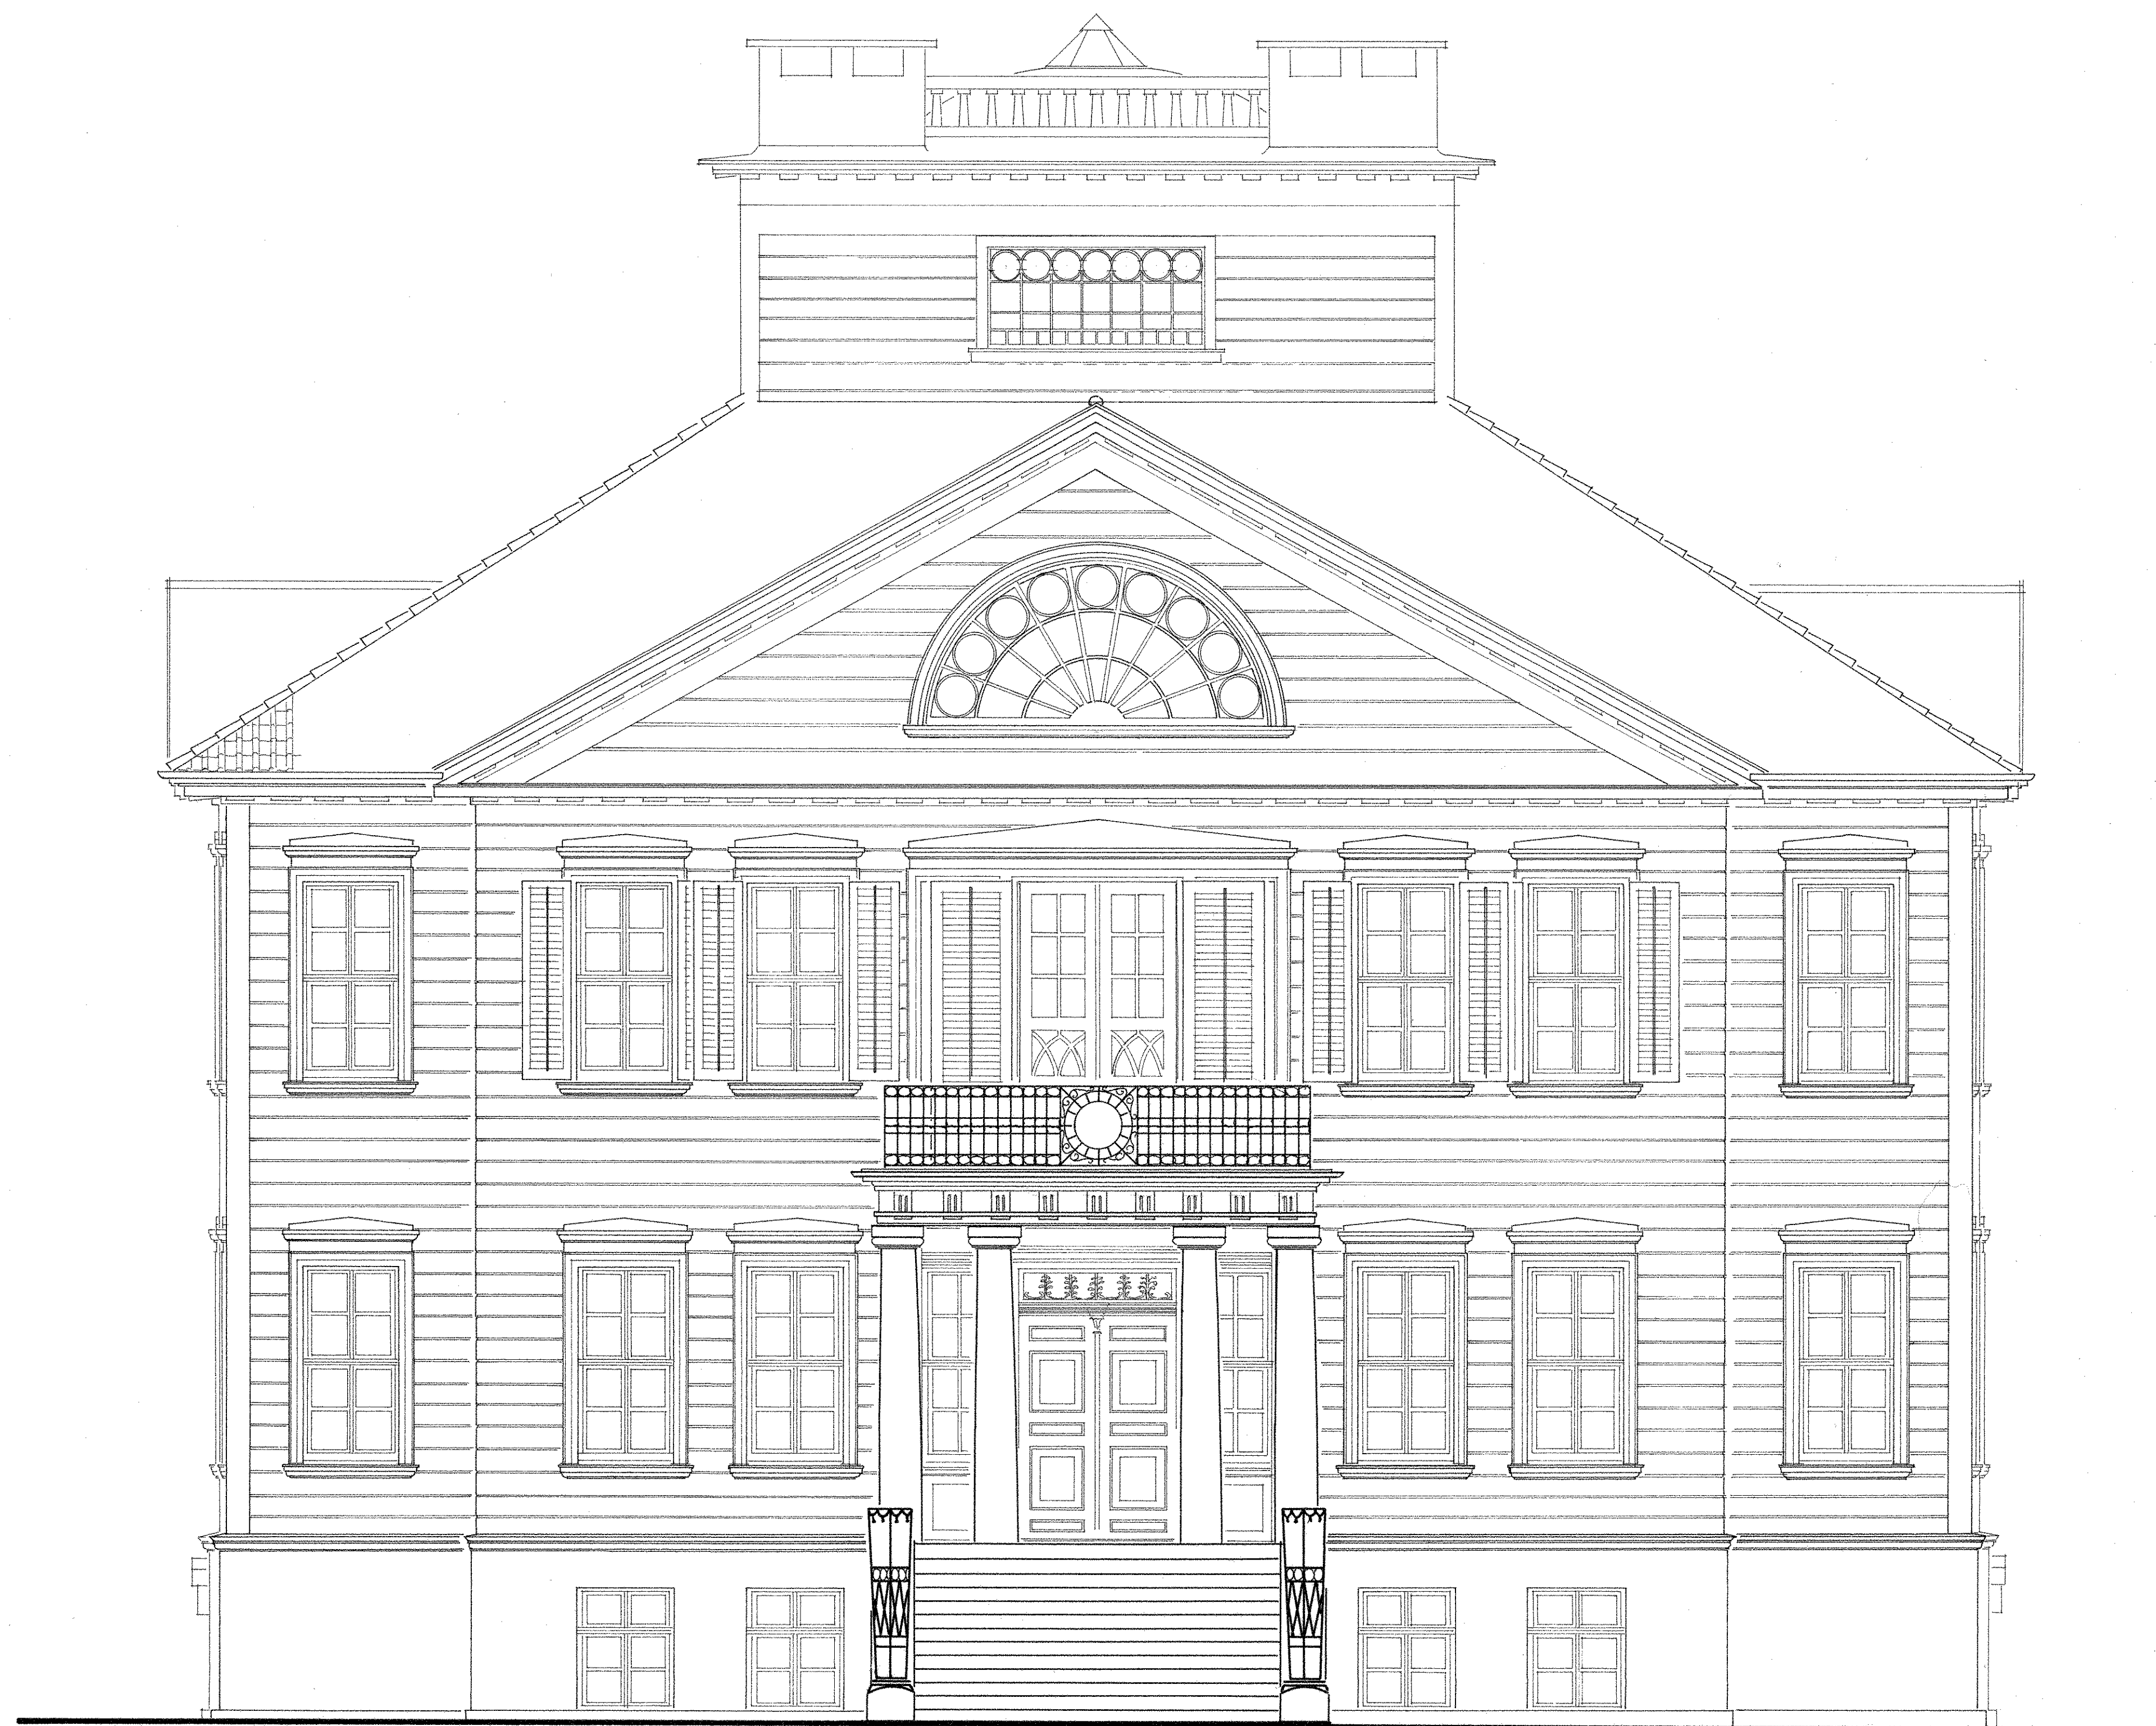

BAUAUFNAHME 1971
 VILLA DES J.F. SCHACHTRUPP
 OSTERODE

VORDERANSICHT 1:50 1:10 1:20 1:25 1:30 1:40 1:50 2:00

BEARBEITET: HORST DIETER FALTZ
 INGENIEUR FÜR HOCHBAU - CAND. ARCH.
 3000 HANNOVER
 GRIMMSTRASSE 6 - TELEFON 803737