



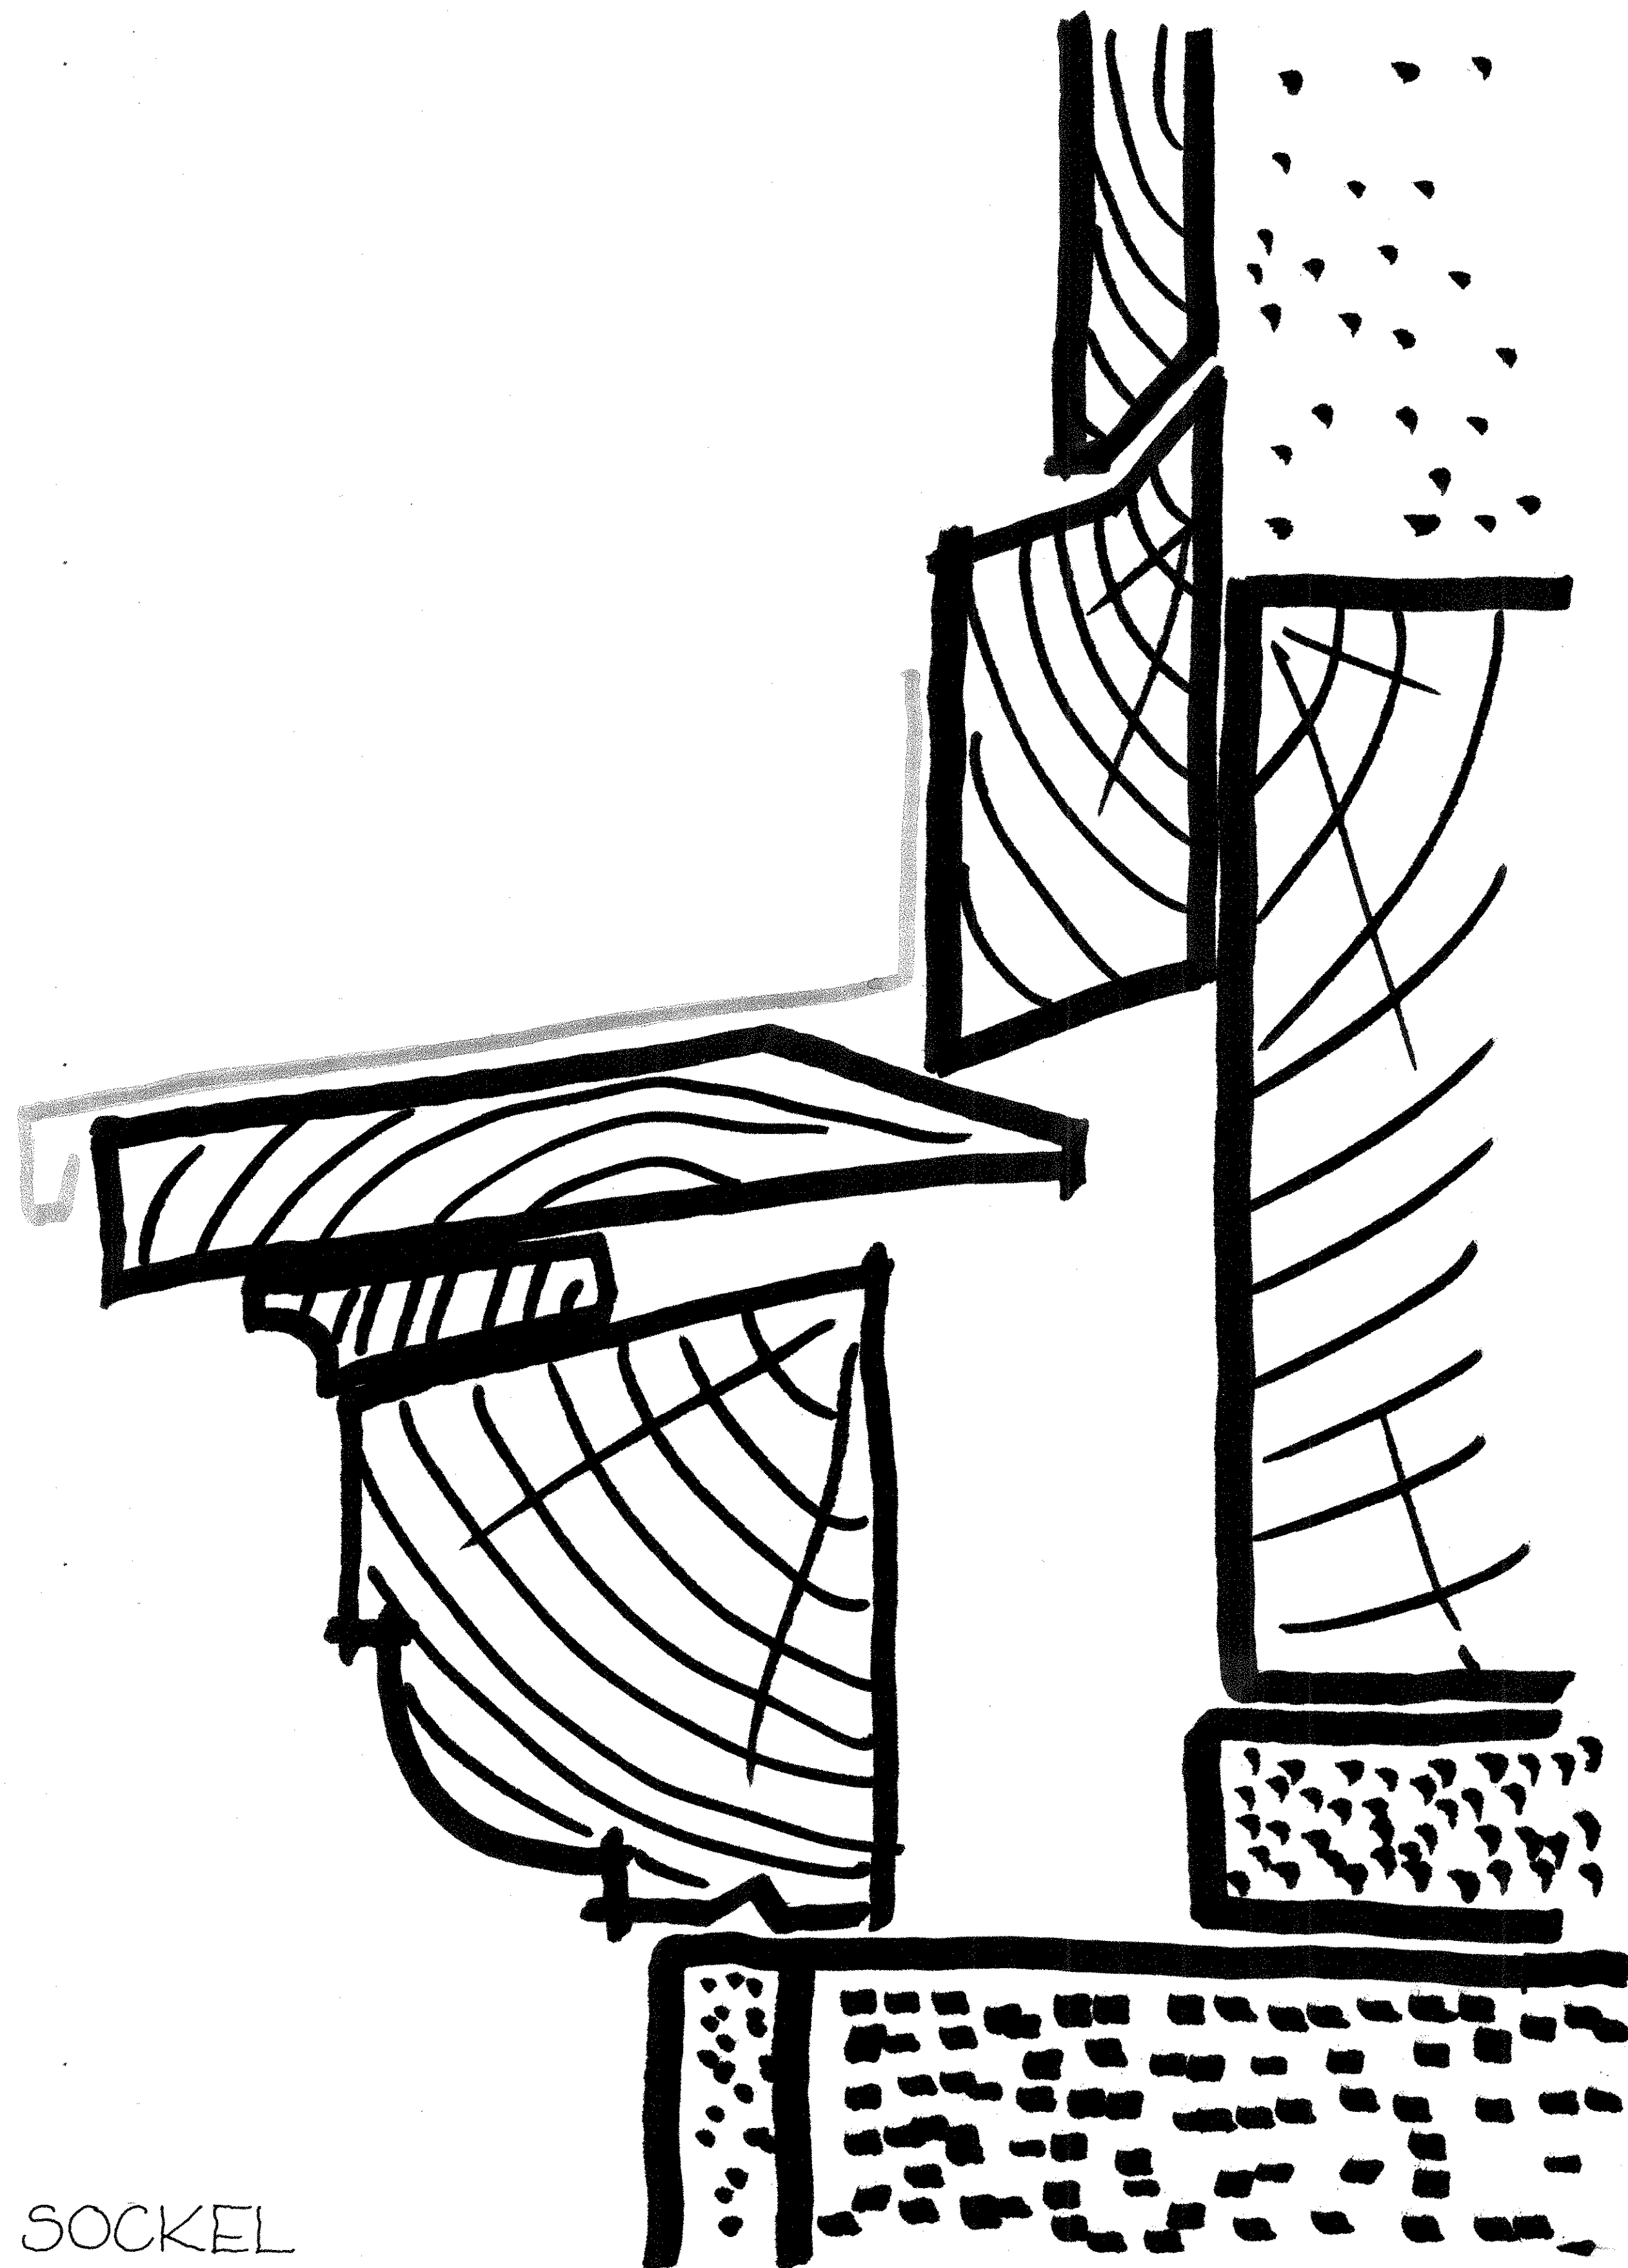

SOCKEL

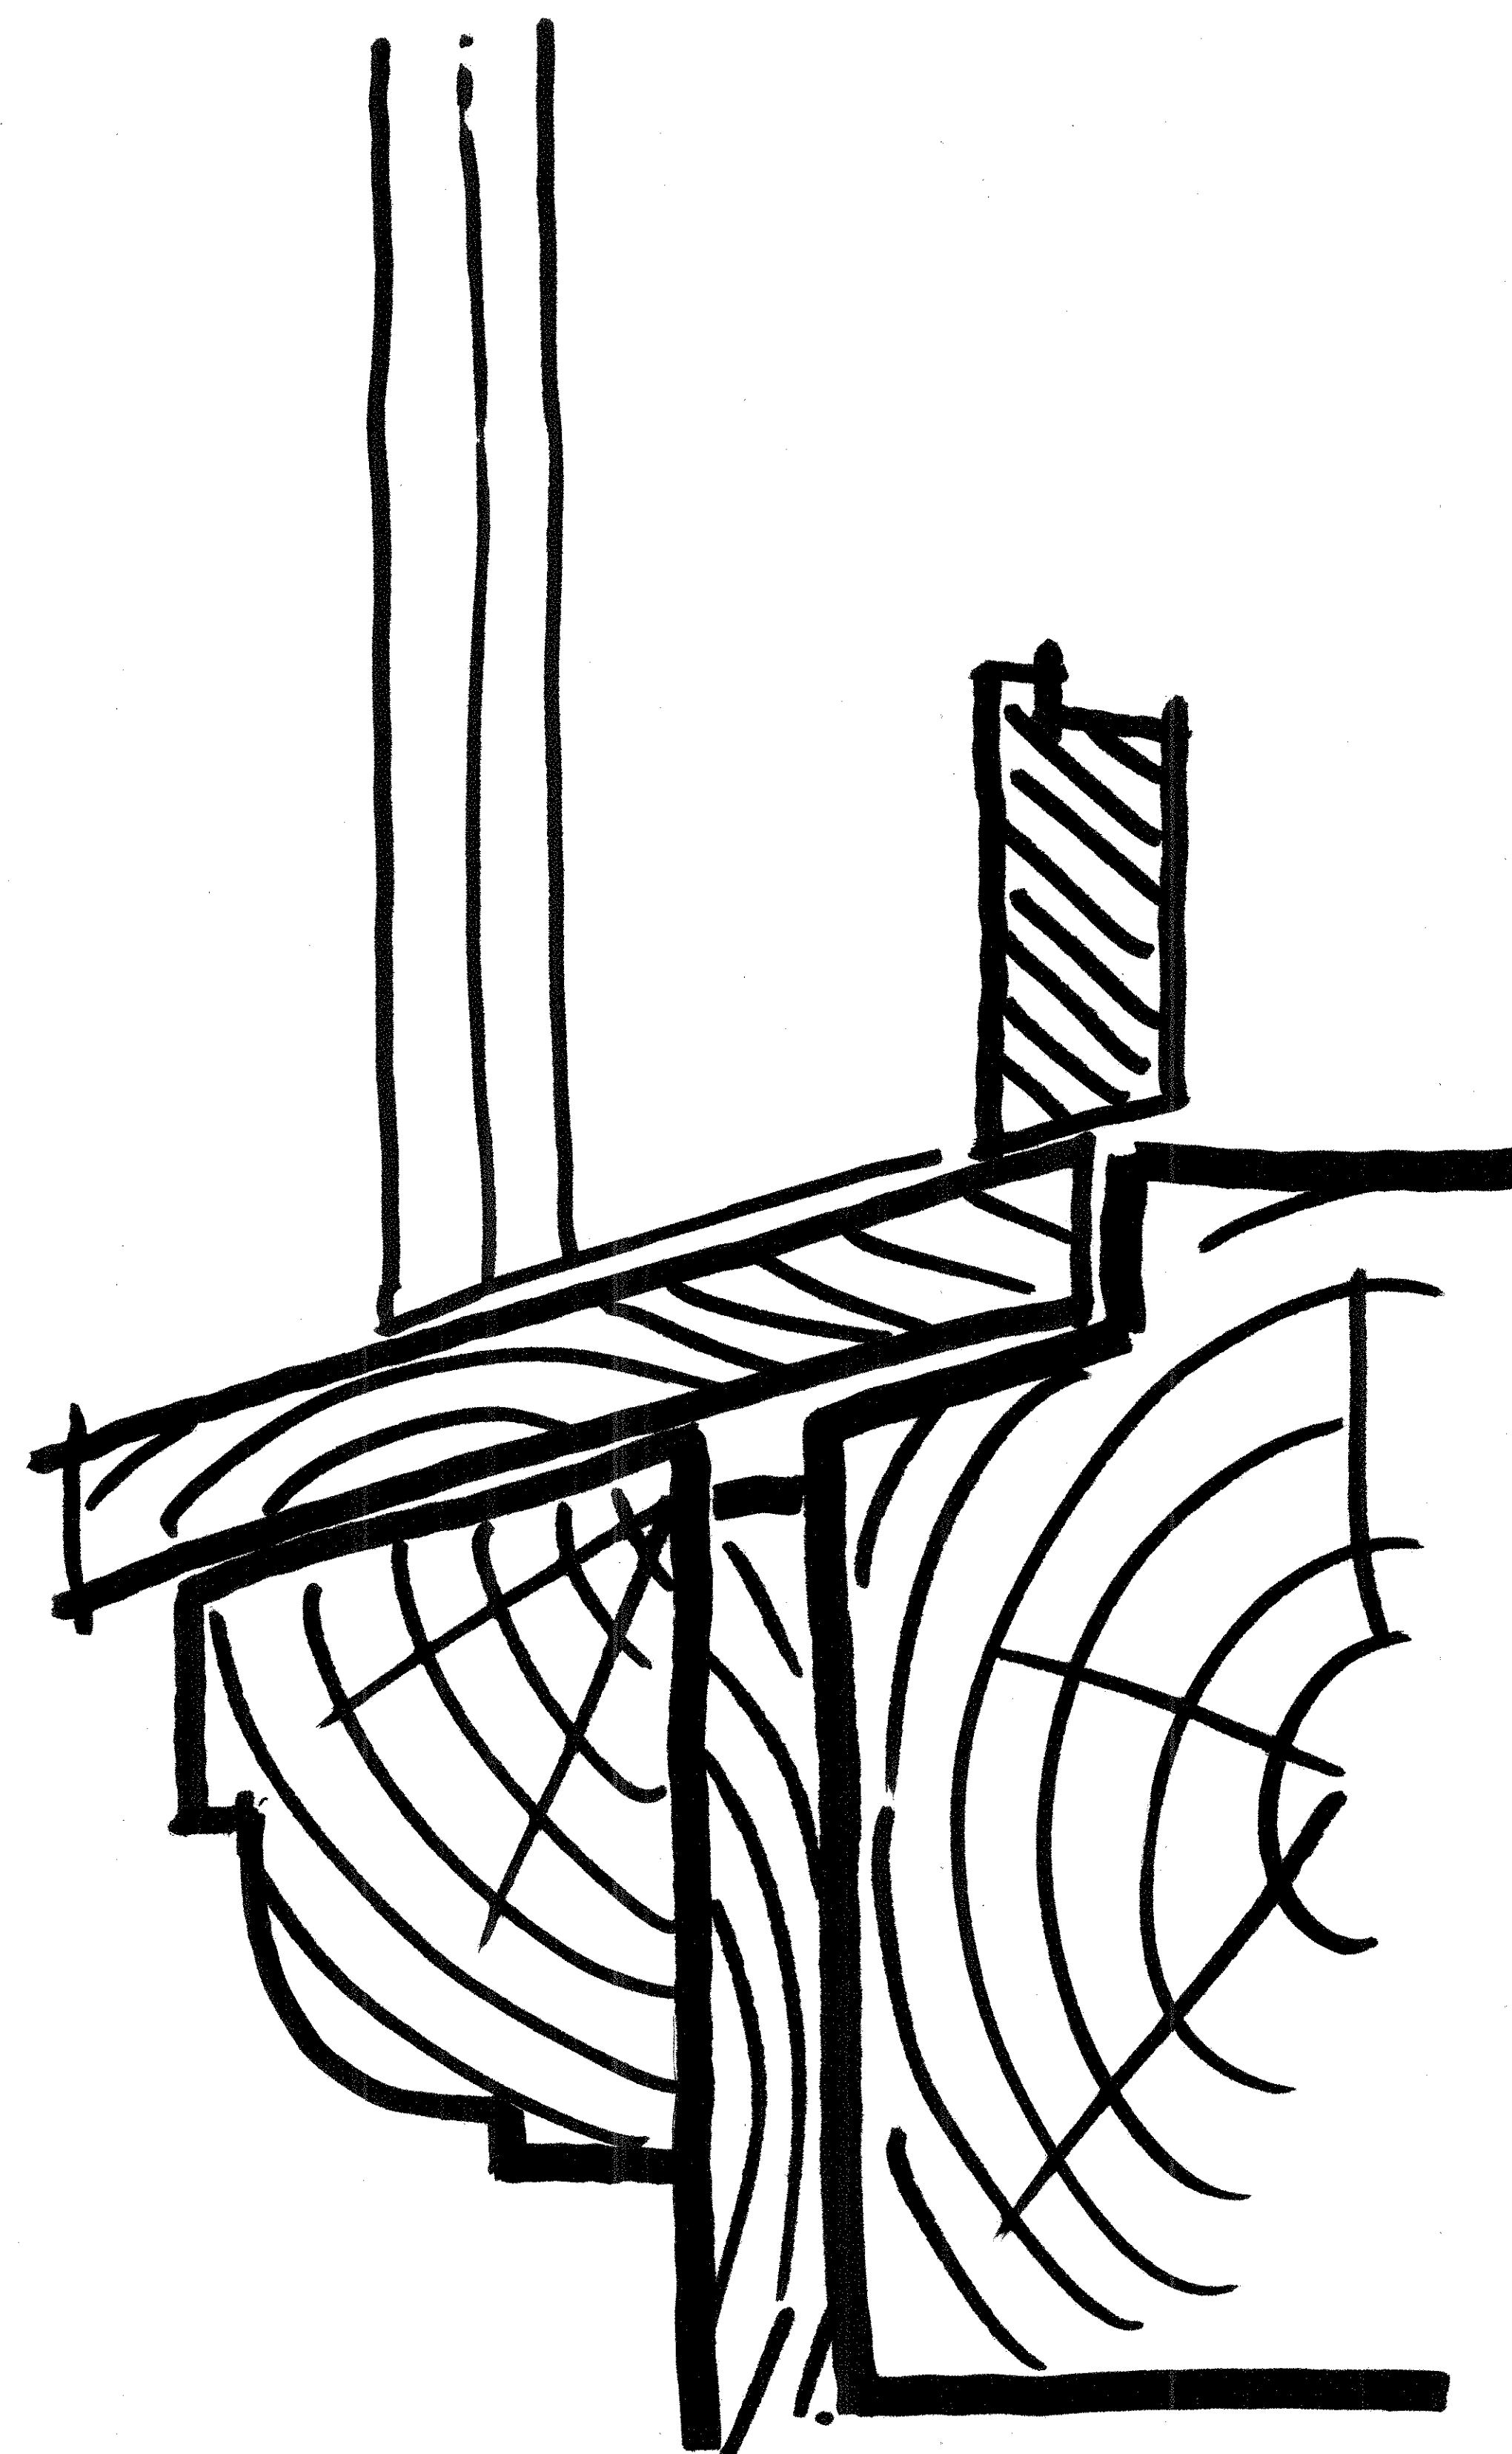

FENSTERBRÜSTUNG

BAUAUFNAHME 1971
 VILLA J.F. SCHACHTRUPP
 OSTERODE
 DETAIL: SOCKEL, FENSTERBRÜSTG.
 BEARBEITET: HORST DIETER FALTZ
 INGENIEUR FÜR HOCHBAU - CAND. ARCH.
 3000 HANNOVER
 GRIMMSTRASSE 6 • TELEFON 803737