



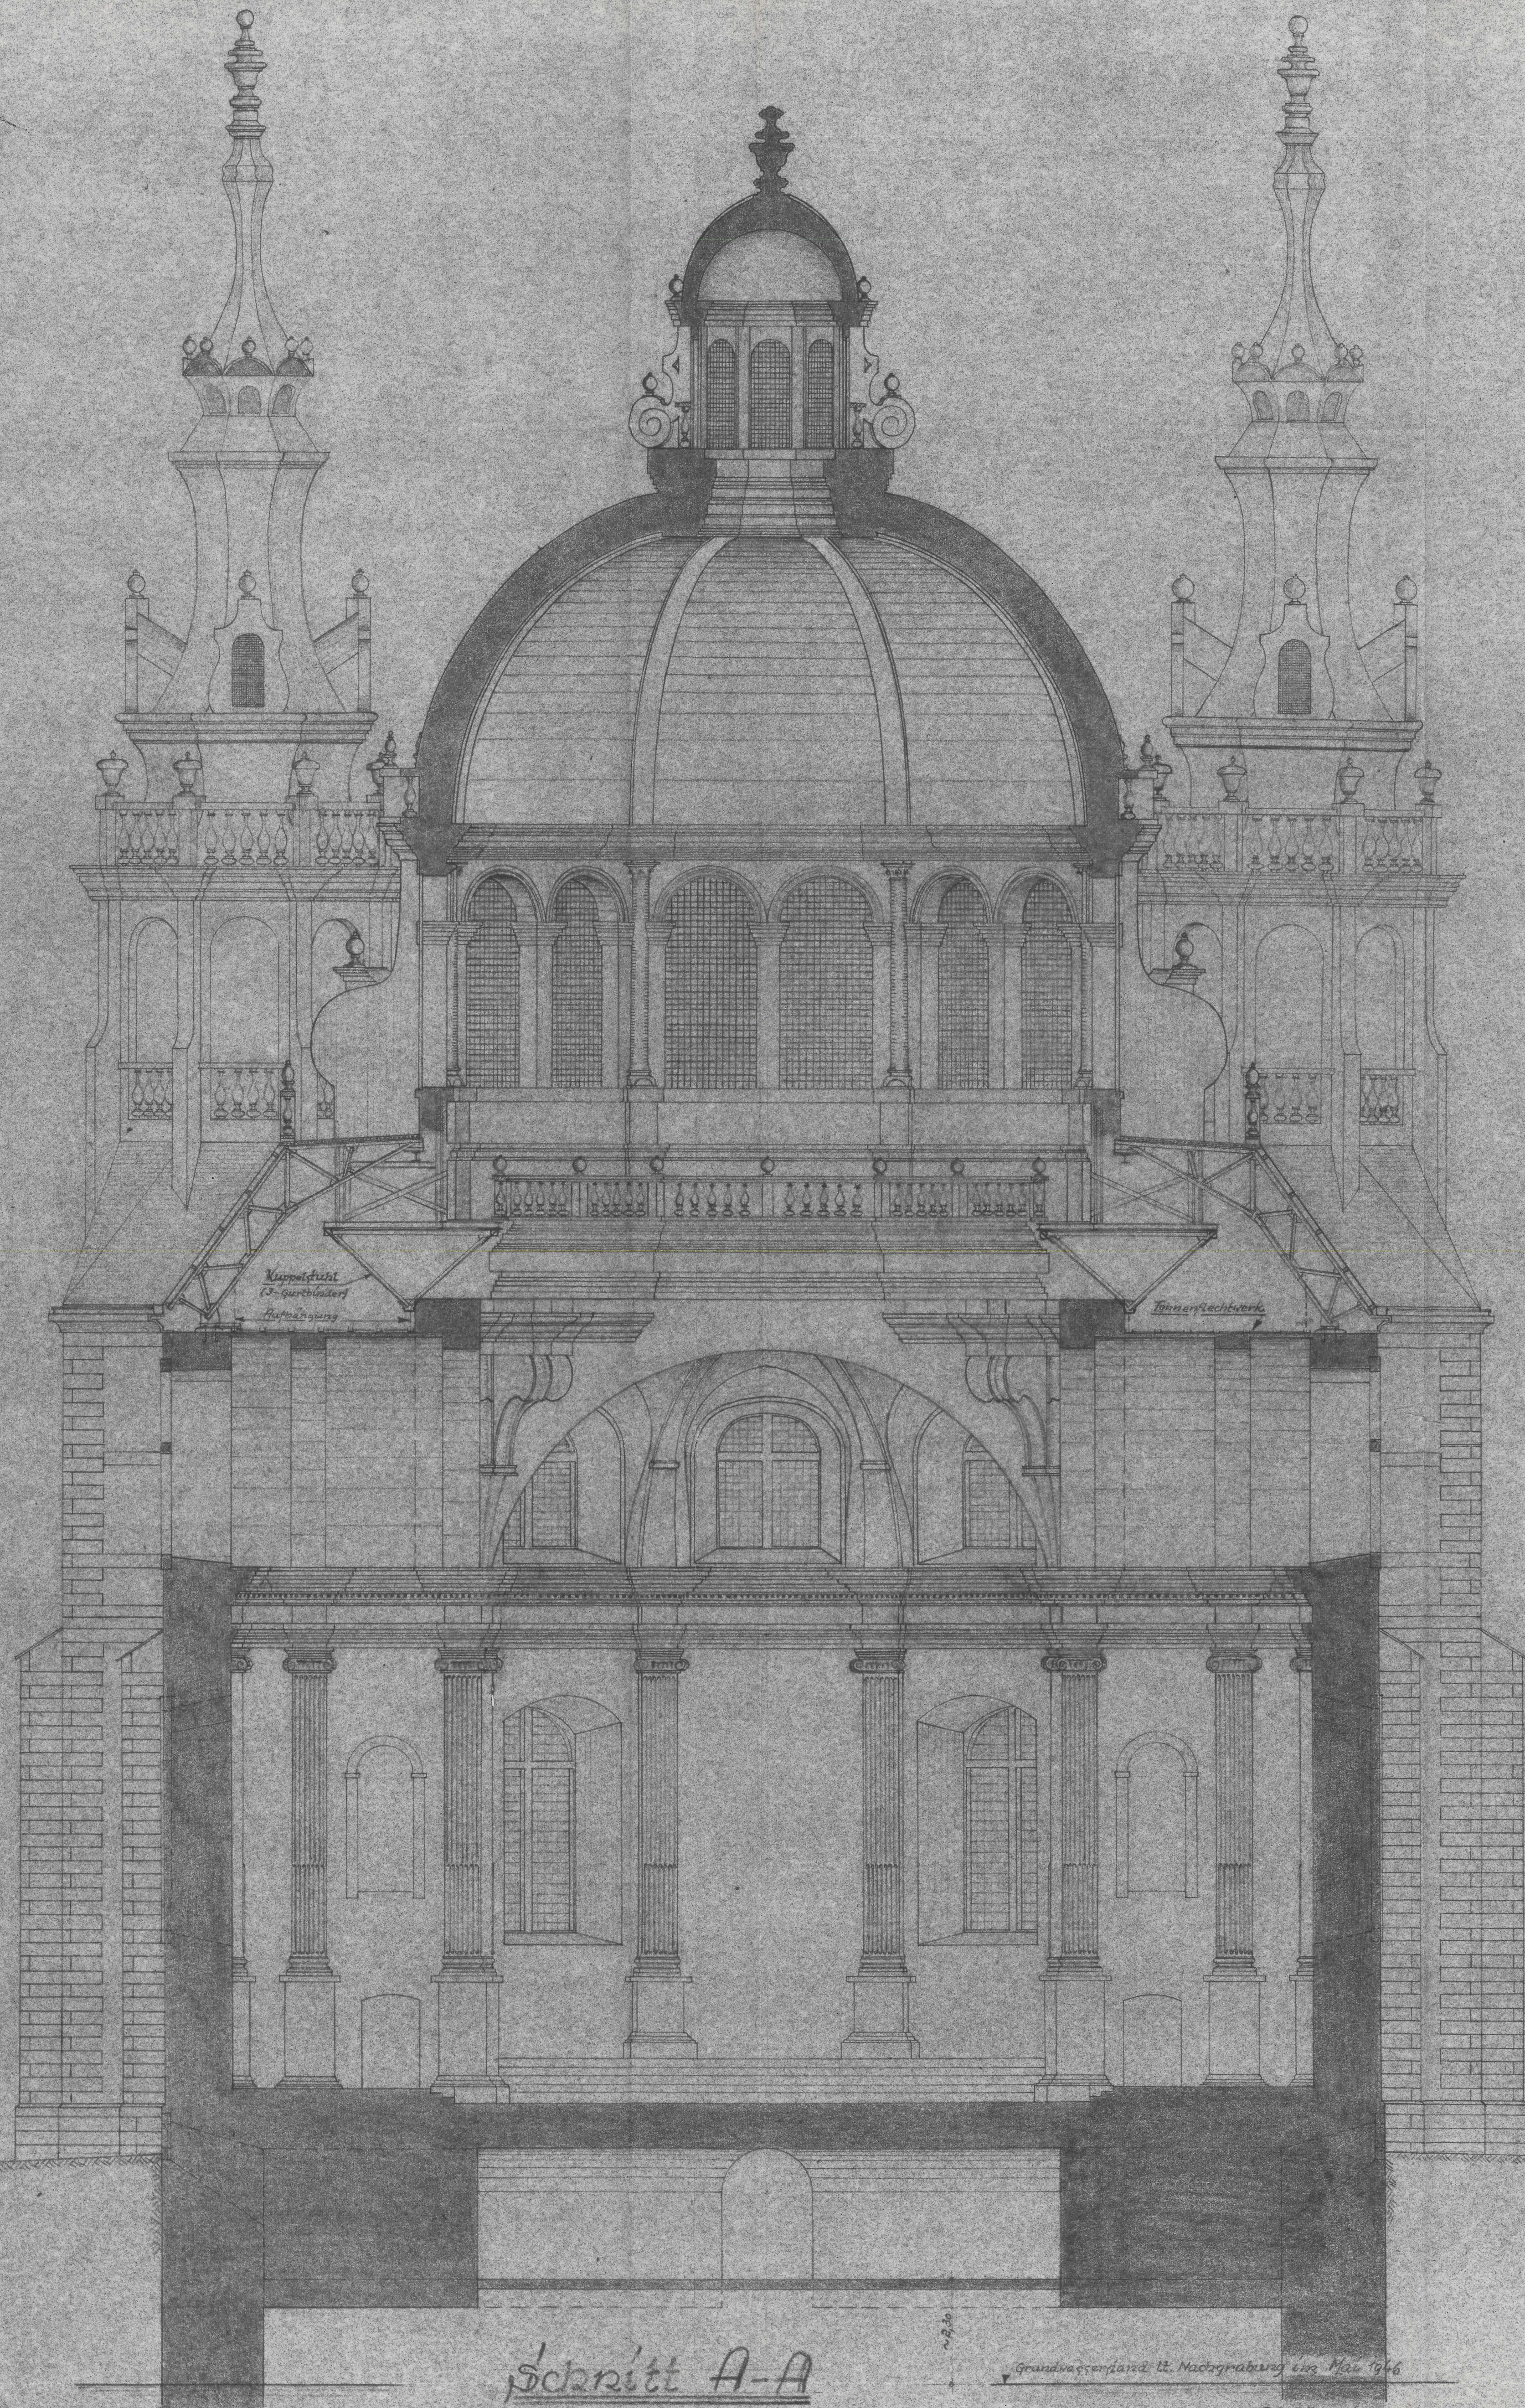


Schnitt A-A

Grundrissplan d. B. Nachgrabung von Mai 1946

Prägnanz

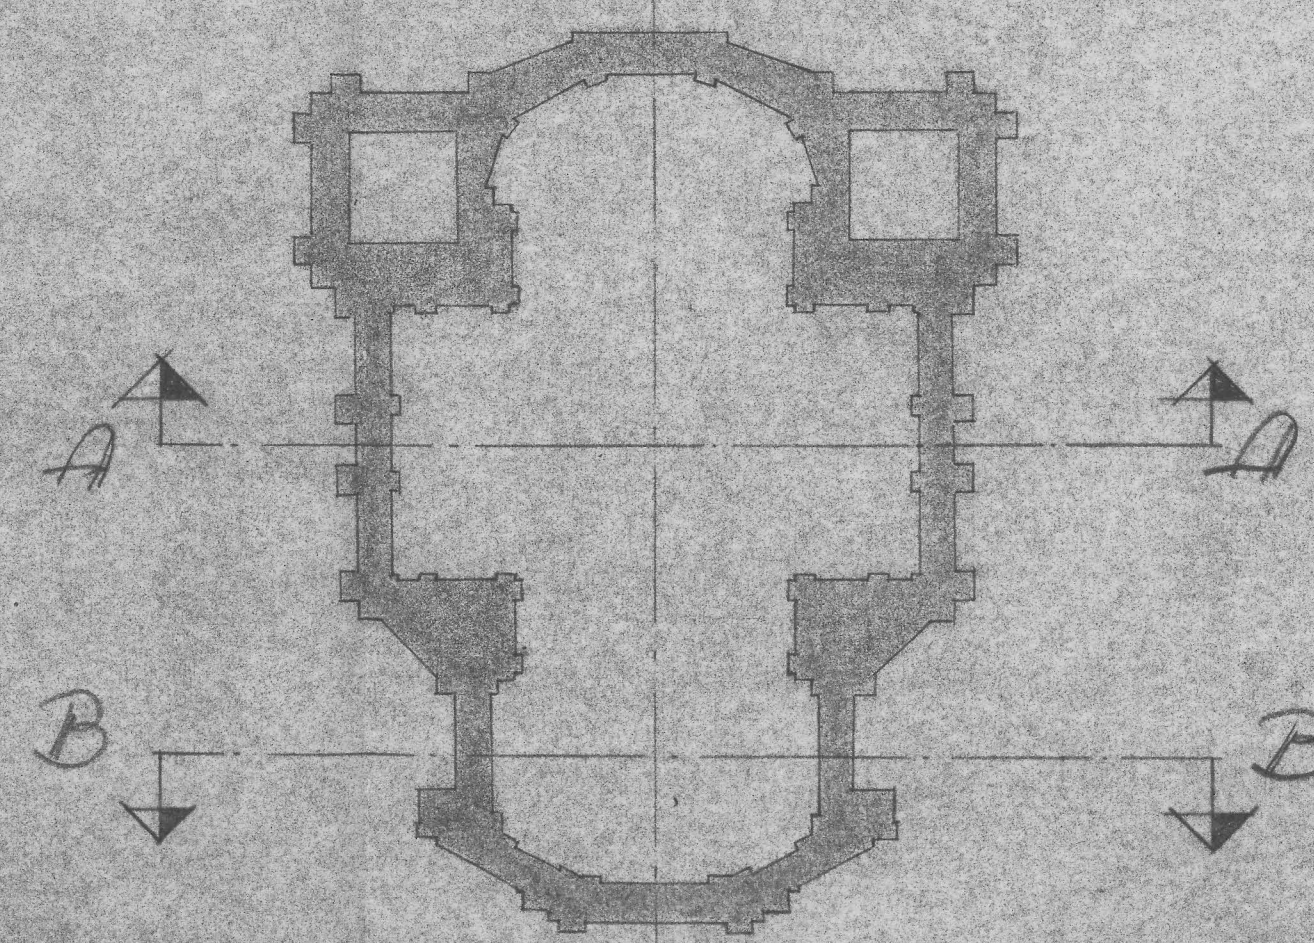

Übersichtsskizze

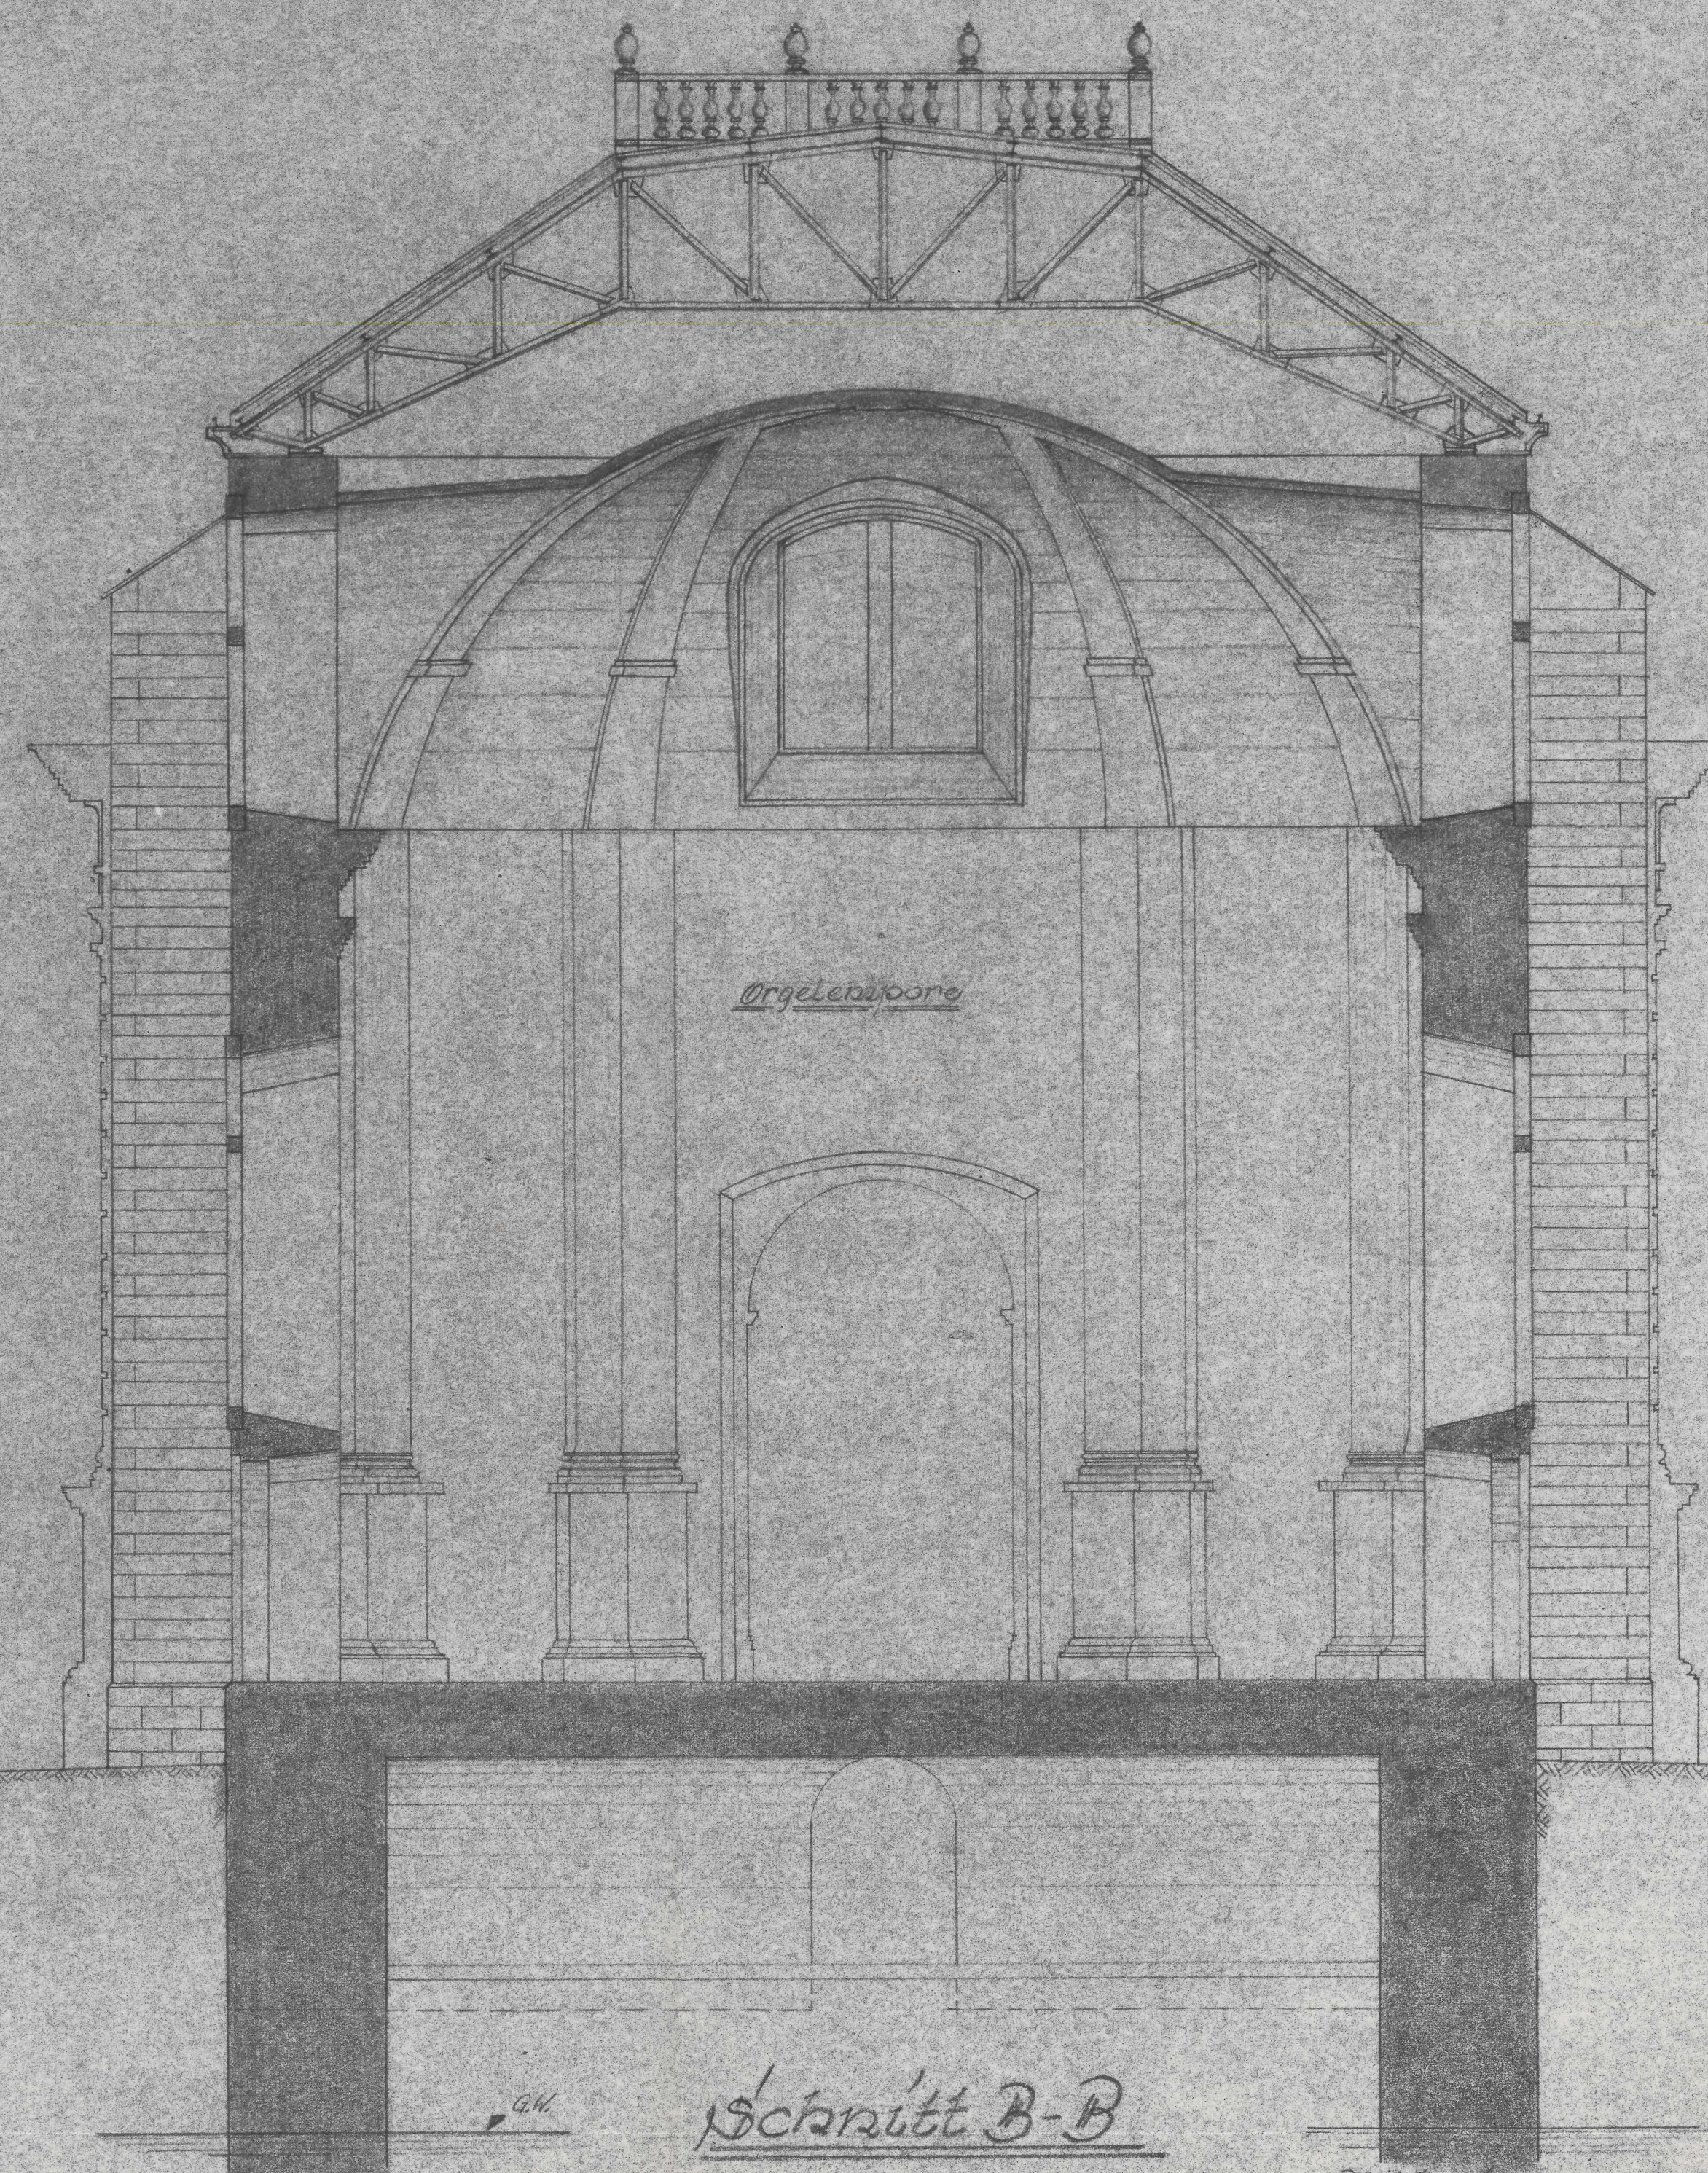

Schnitt B-B

Prägnanz

St. Clemens-Probstkirche

Querschnitte M. 1/5

-4-

Aufgestellt
Hannover, im Mai 1946

Architekturbüro
August Henkes - Heinrich W. ...
Hannover, Föhrstraße 103
Telefon 4 16 51

Henkes & Wiparth

km