


St. Clemens-Propsteikirche zu Hannover

nach Thomas Giusfi 1713

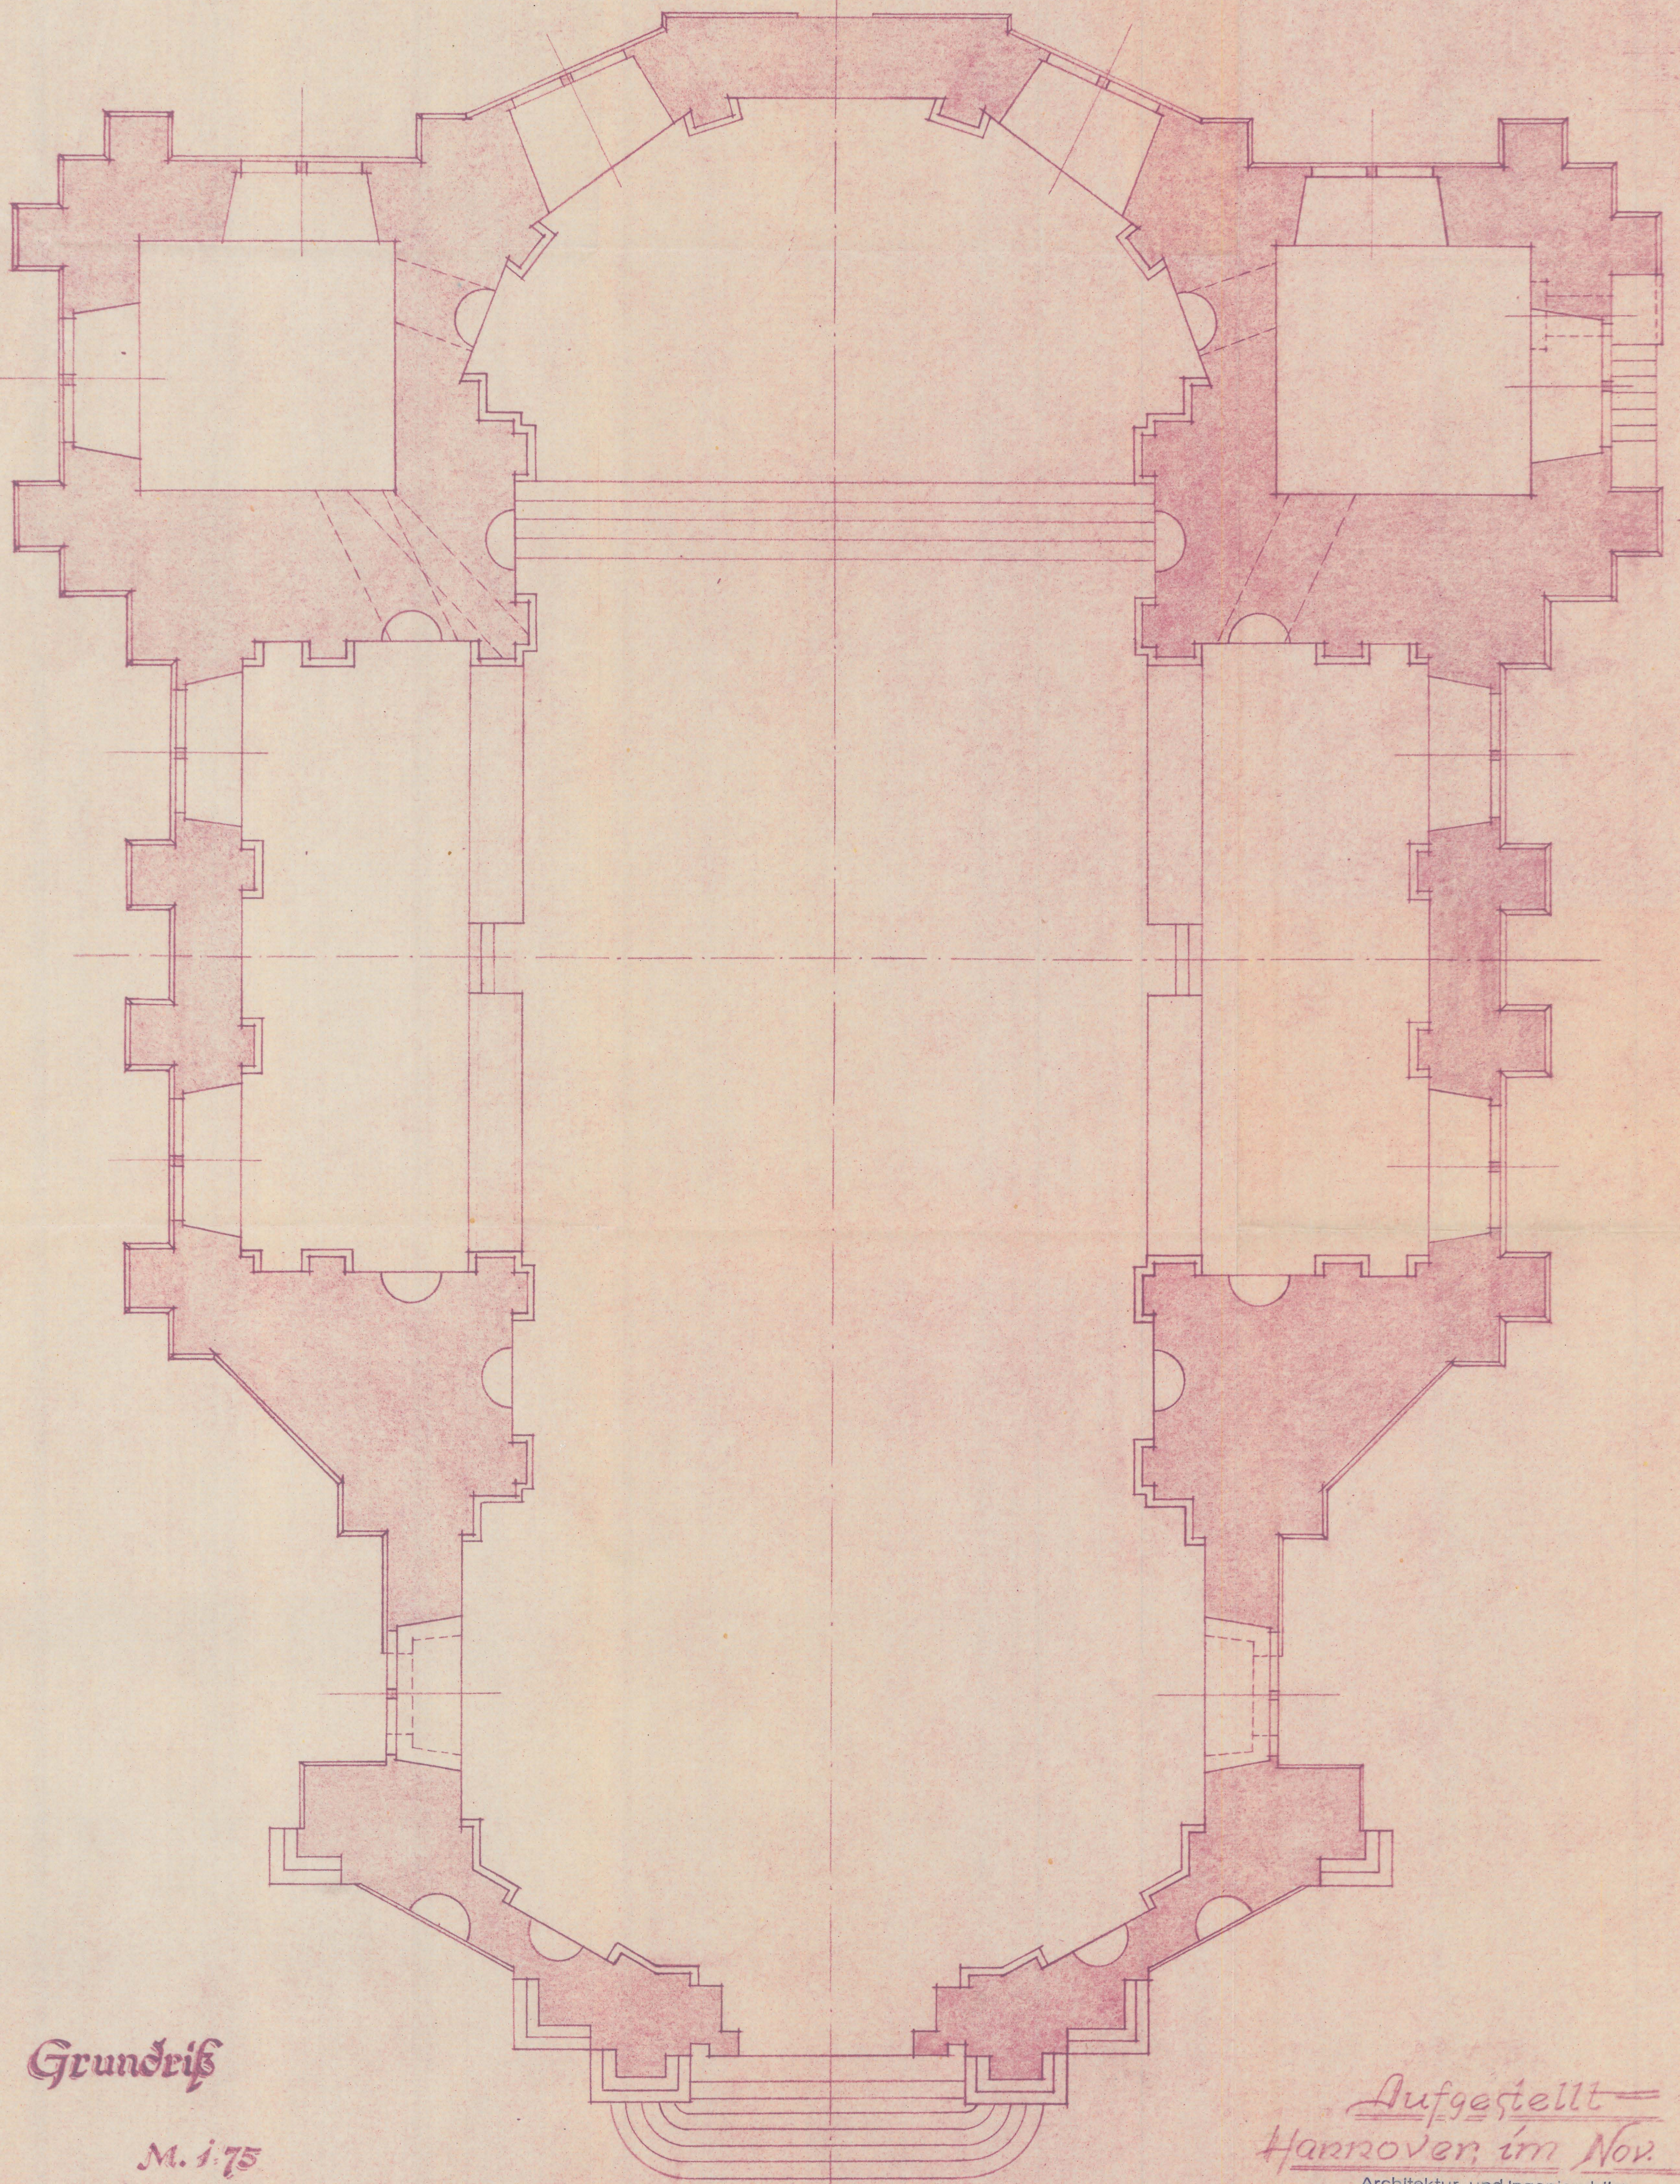

Grundriß

M. 1:75

0 1 2 3 4 5 6 7 8 9 10m

-3-

Aufgestellt
Hannover, im Nov. 1946

Architektur- und Ingenieurbüro
August Henkes - Heinrich W. Gerold
Hannover, Förssestraße 103
Telefon 4 6 54

Henkes Wiprecht