


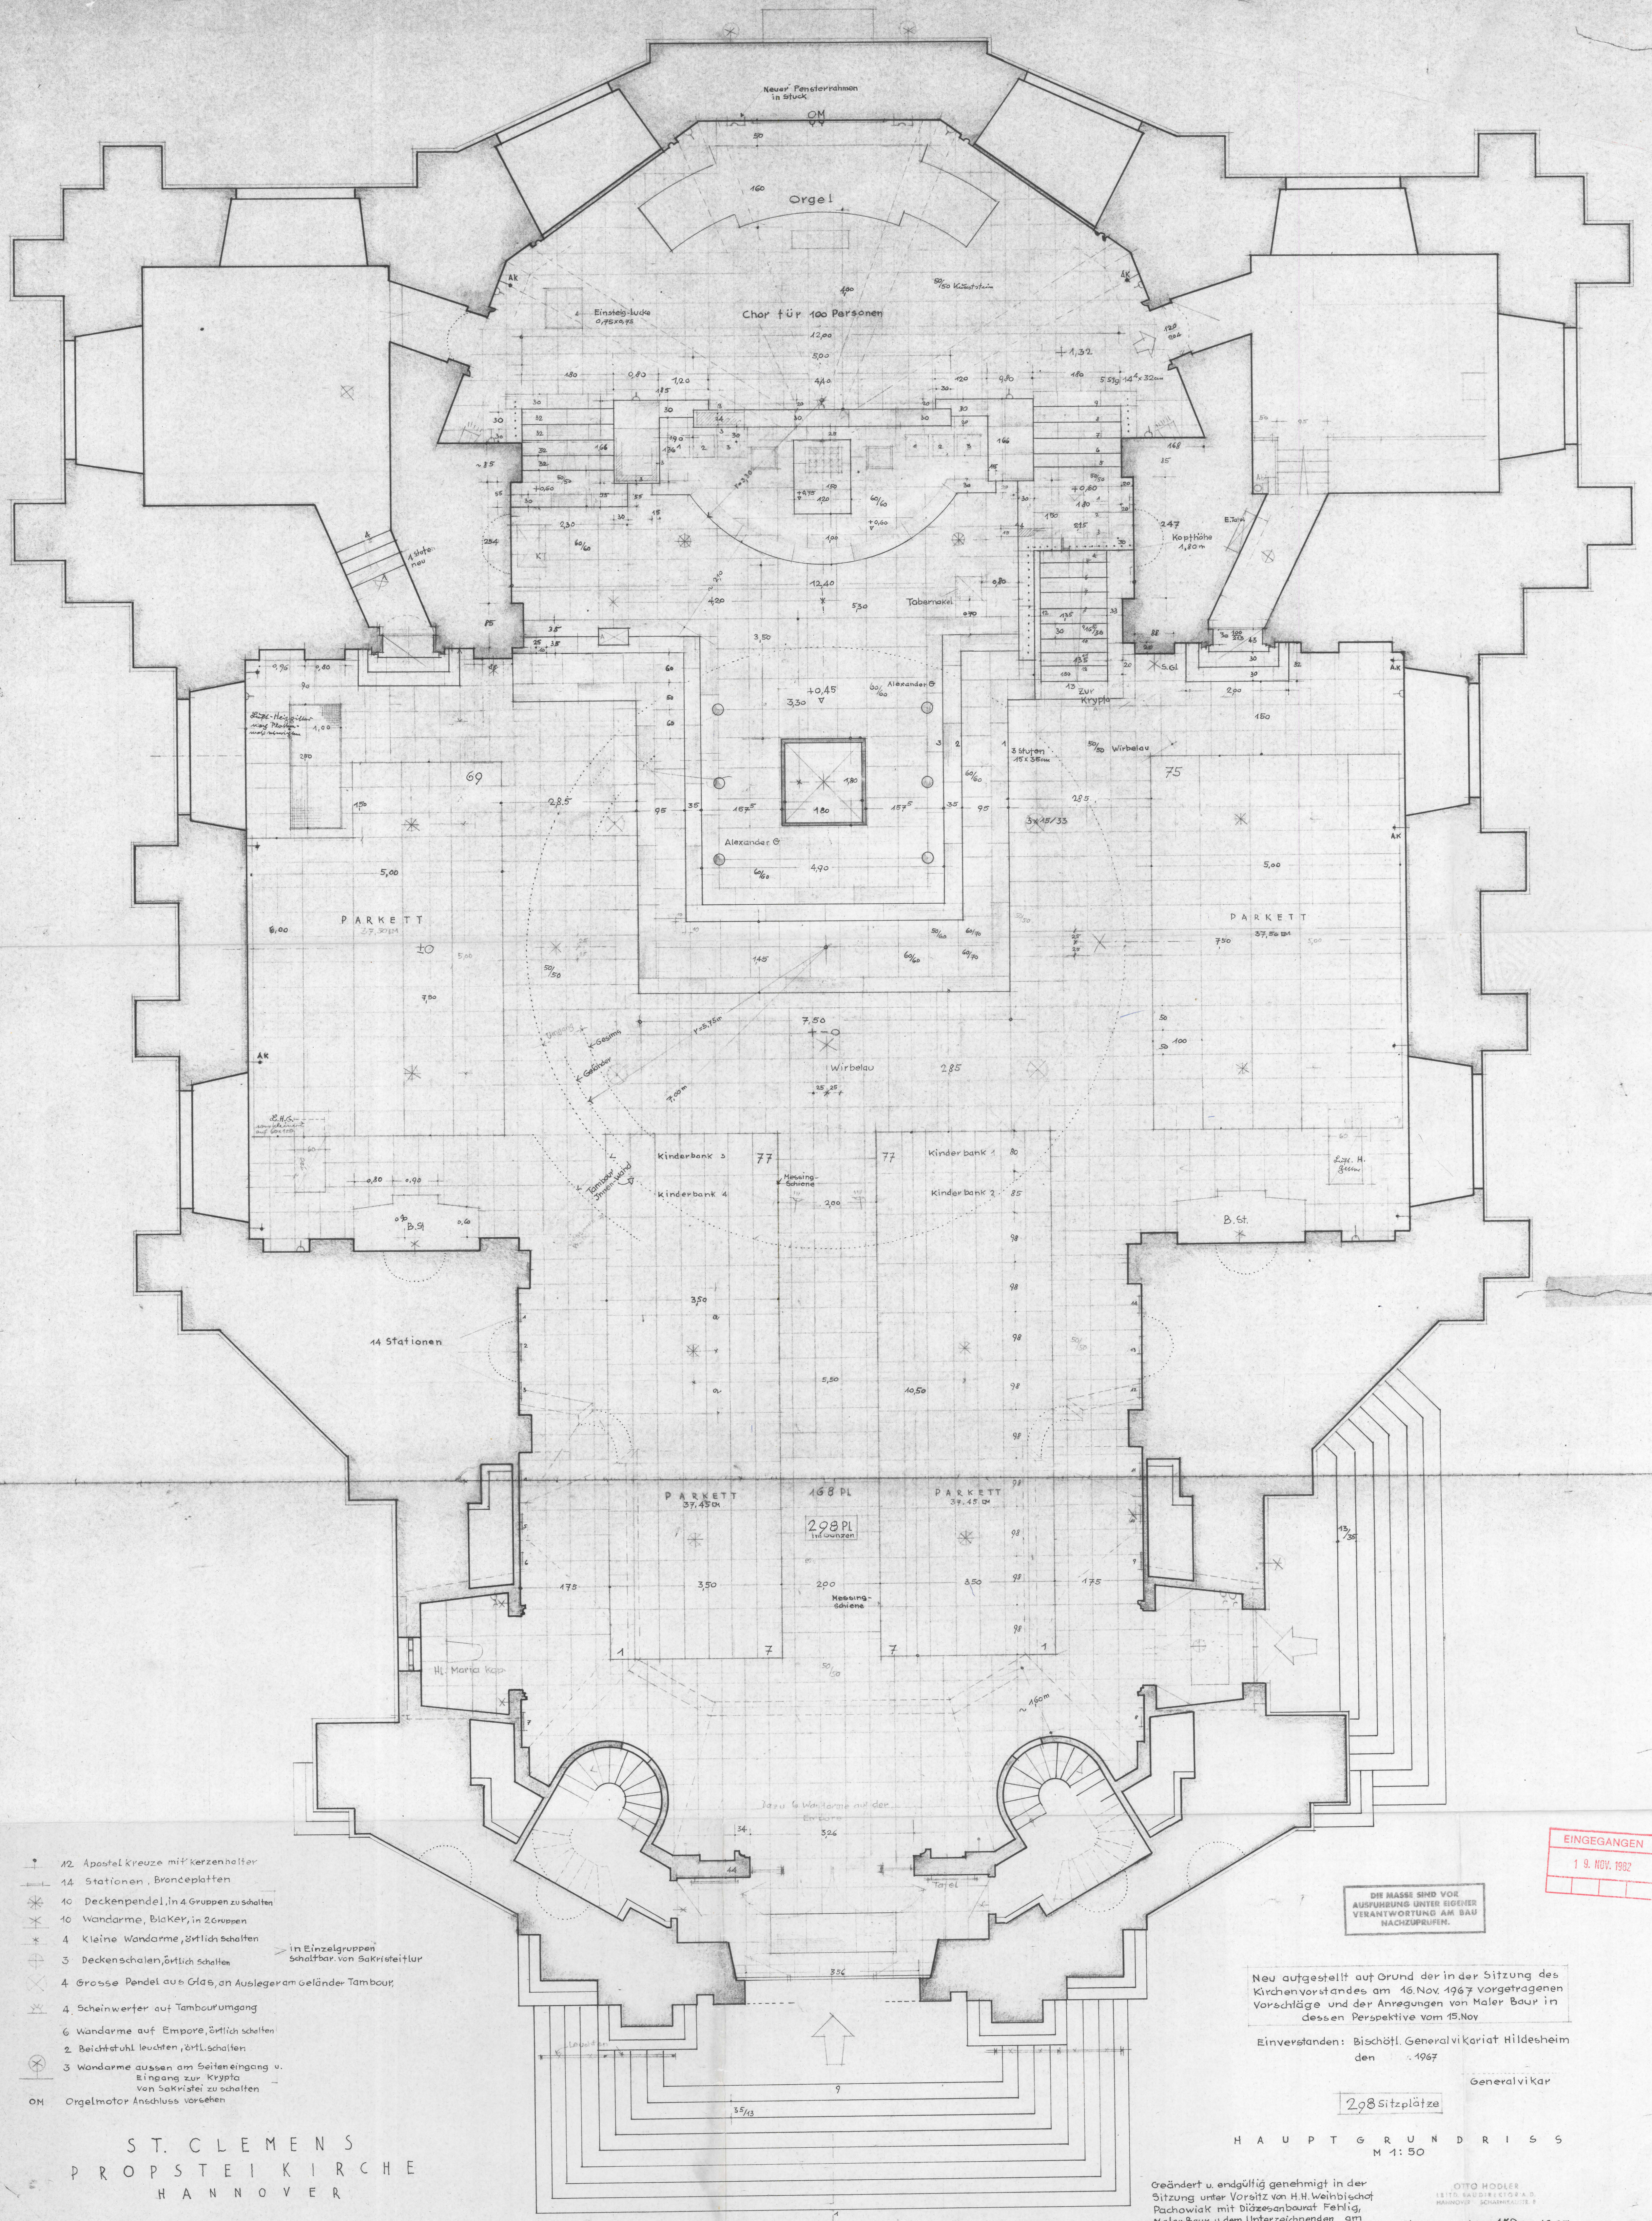

- 12. Apostelkreuze mit Kerzenhalter
- 14. Stationen, Bronzeplatten
- 10. Deckenpendel, in 4 Gruppen zuschalten
- Wandarme, Blöcker, in 2 Gruppen
- 4. Kleine Wandarme, örtlich schalten
- 3. Deckenschalen, örtlich schalten
- 4. Grosse Pendel aus Glas, an Ausleger am Geländer Tambour
- 4. Scheinwerfer auf Tambourumgang
- 6. Wandarme auf Empore, örtlich schalten
- 2. Beichtstuhl leuchten, örtlich schalten
- 3. Wandarme aussen am Seiteneingang u. Eingang zur Krypta von Sakristei zu schalten
- OM Orgelmotor Anschluss vorsetzen

EINGEGANGEN
19. NOV. 1967

DIE MASSE SIND VOR AUSFÜHRUNG UNTER EIGENER VERANTWORTUNG AM BAU NACHZUPRÜFEN.

Neu aufgestellt auf Grund der in der Sitzung des Kirchenvorstandes am 16. Nov. 1967 vorgetragenen Vorschläge und der Anregungen von Maler Baur in dessen Perspektive vom 15. Nov.

Einverstanden: Bischöf. Generalvikariat Hildesheim den 1967

Generalvikar

298 Sitzplätze

HAUPTGRUNDRISS M 1:50

Geändert u. endgültig genehmigt in der Sitzung unter Vorsitz von H.H. Weinbischel Pachowiak mit biözesanbaunat Fehlig, Maler Baur u. dem Unterzeichnenden am 15. Dez. 1967 im Bischöf. Generalvikariat

Hannover, den 15. Dez. 1967
Hodler

OTTO HODLER
LEITD. BAUDIREKTOR A.D.
HANNOVER. SCHNITTZEICHNUNG