


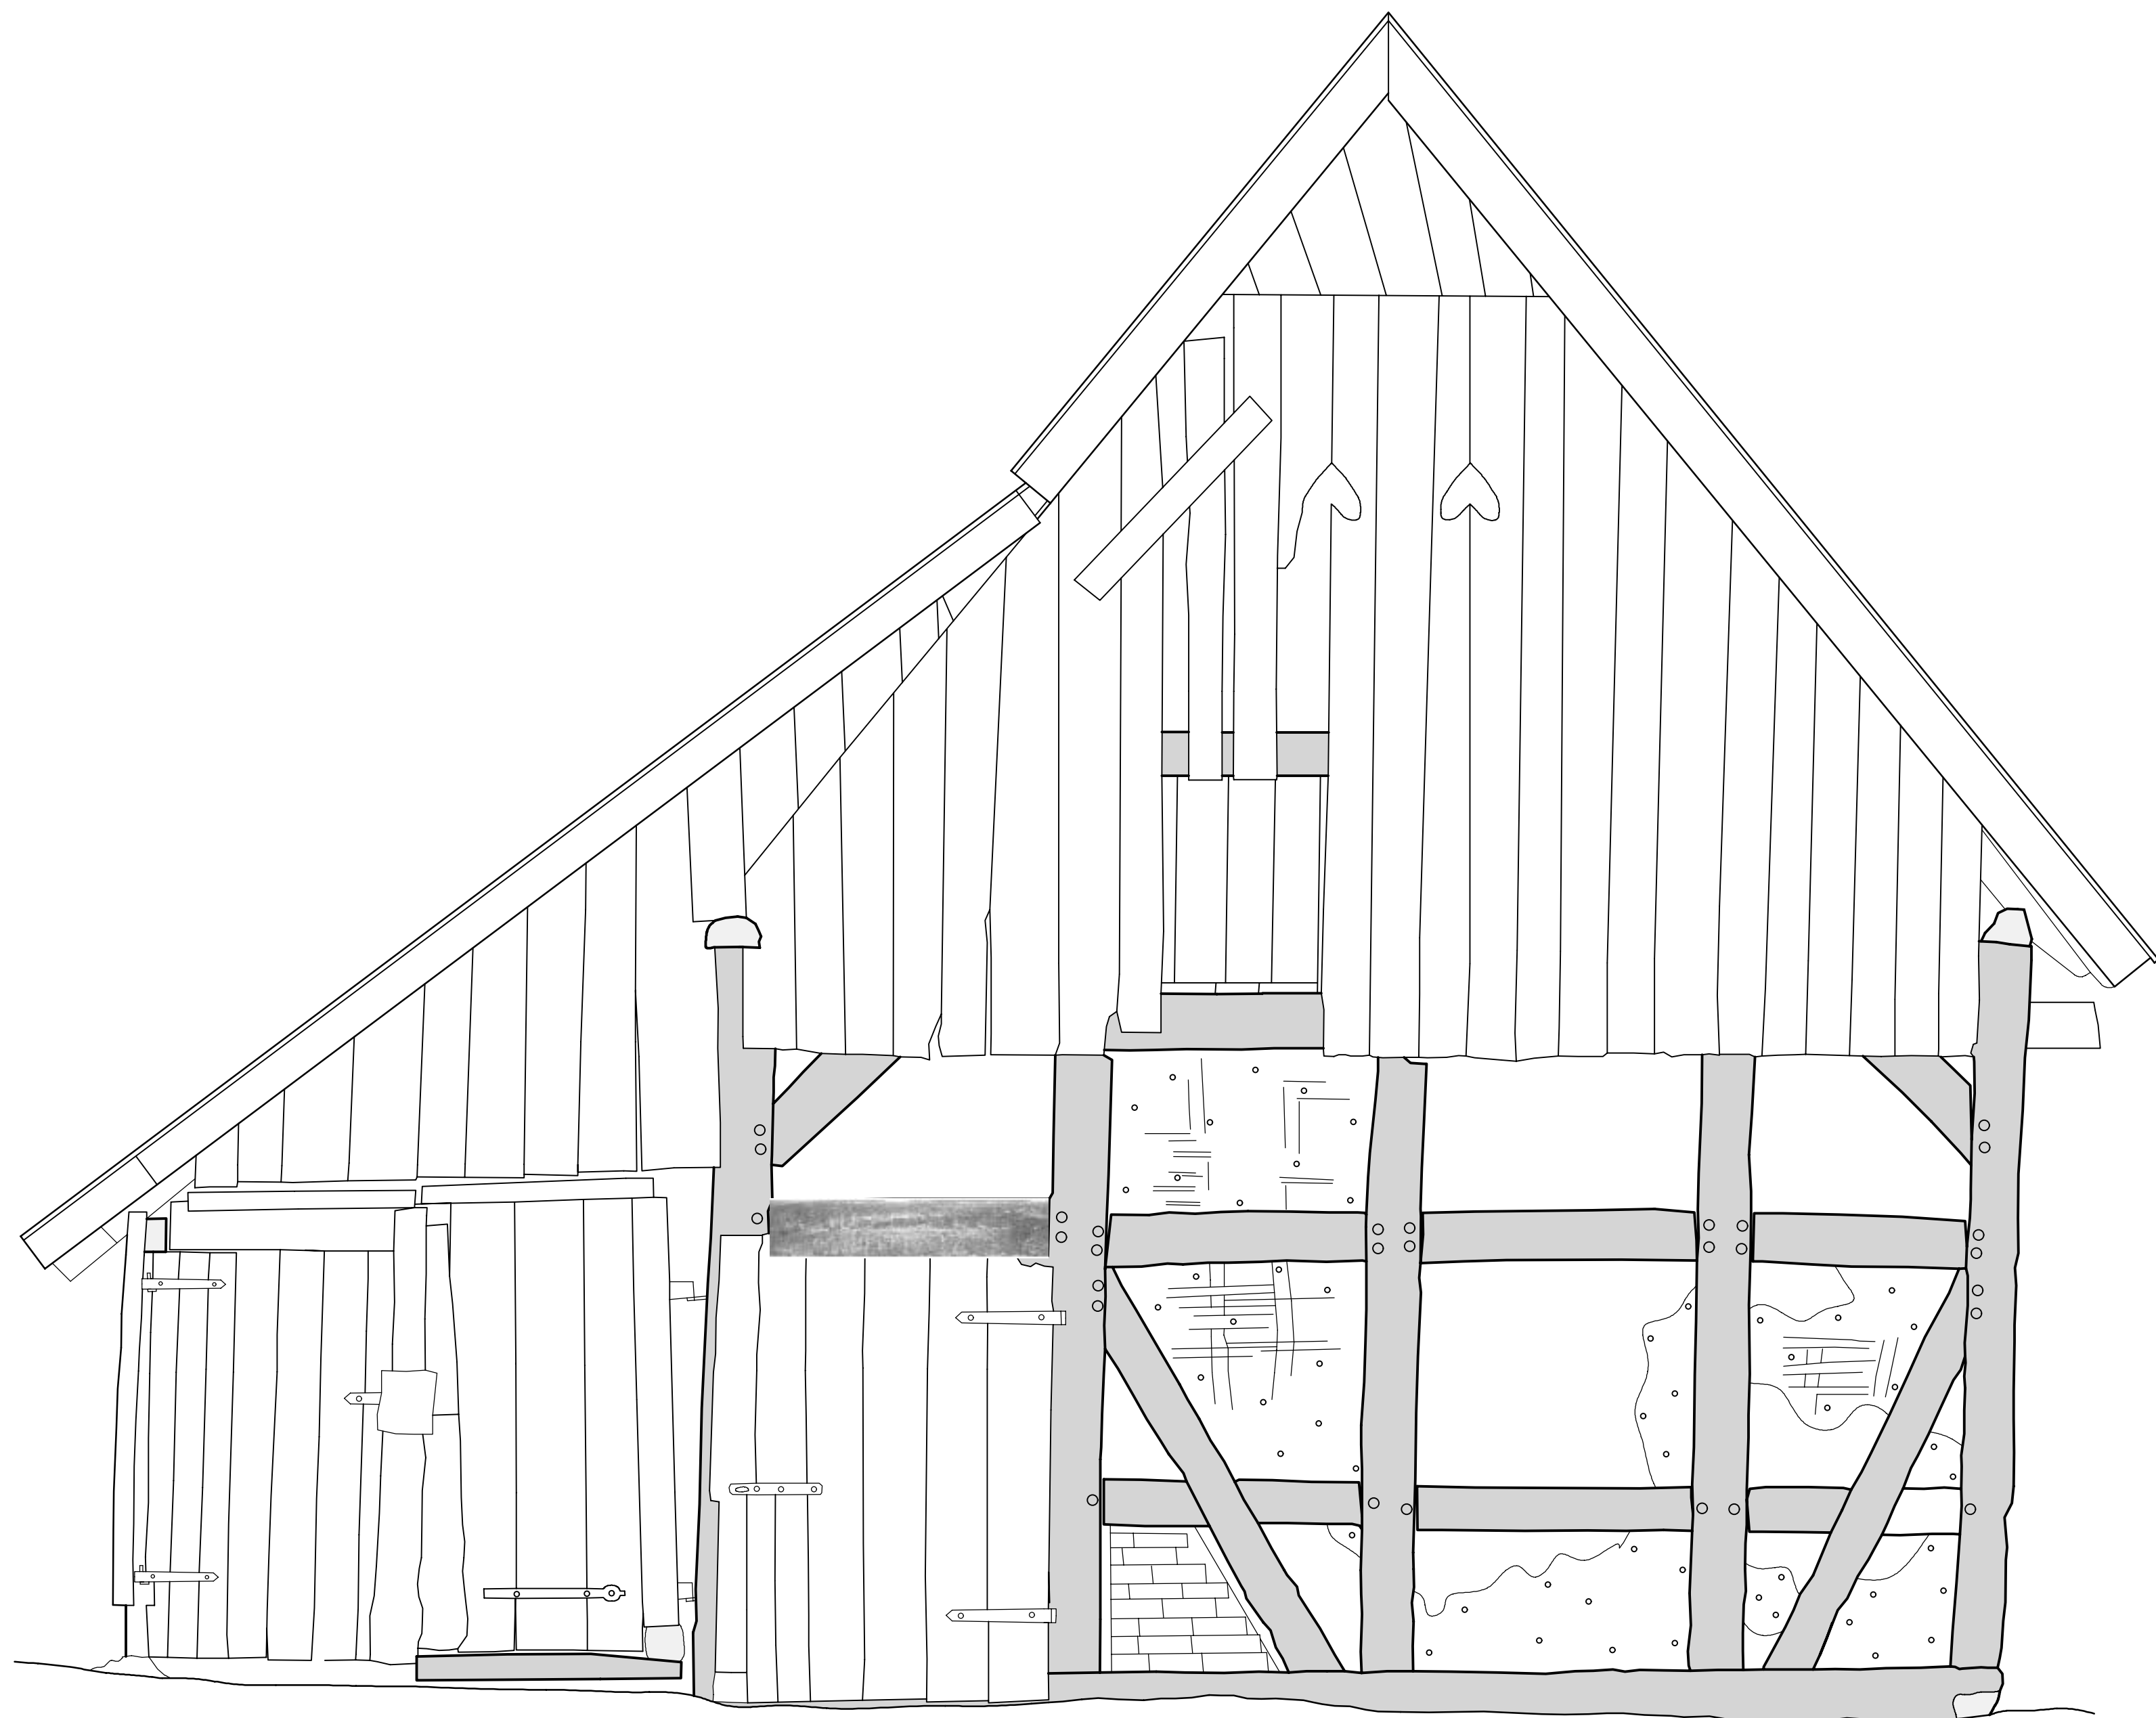

Ansicht Nord - M 1 : 20

BACKHAUS-SPEICHER
IN ISERNHAGEN NB
WÖHLER-DUSCHE-HOF

ANSICHT NORD
M 1 : 20

AUFMASS:
DIPL.-ING. JENS KUNZE
HANNOVER