


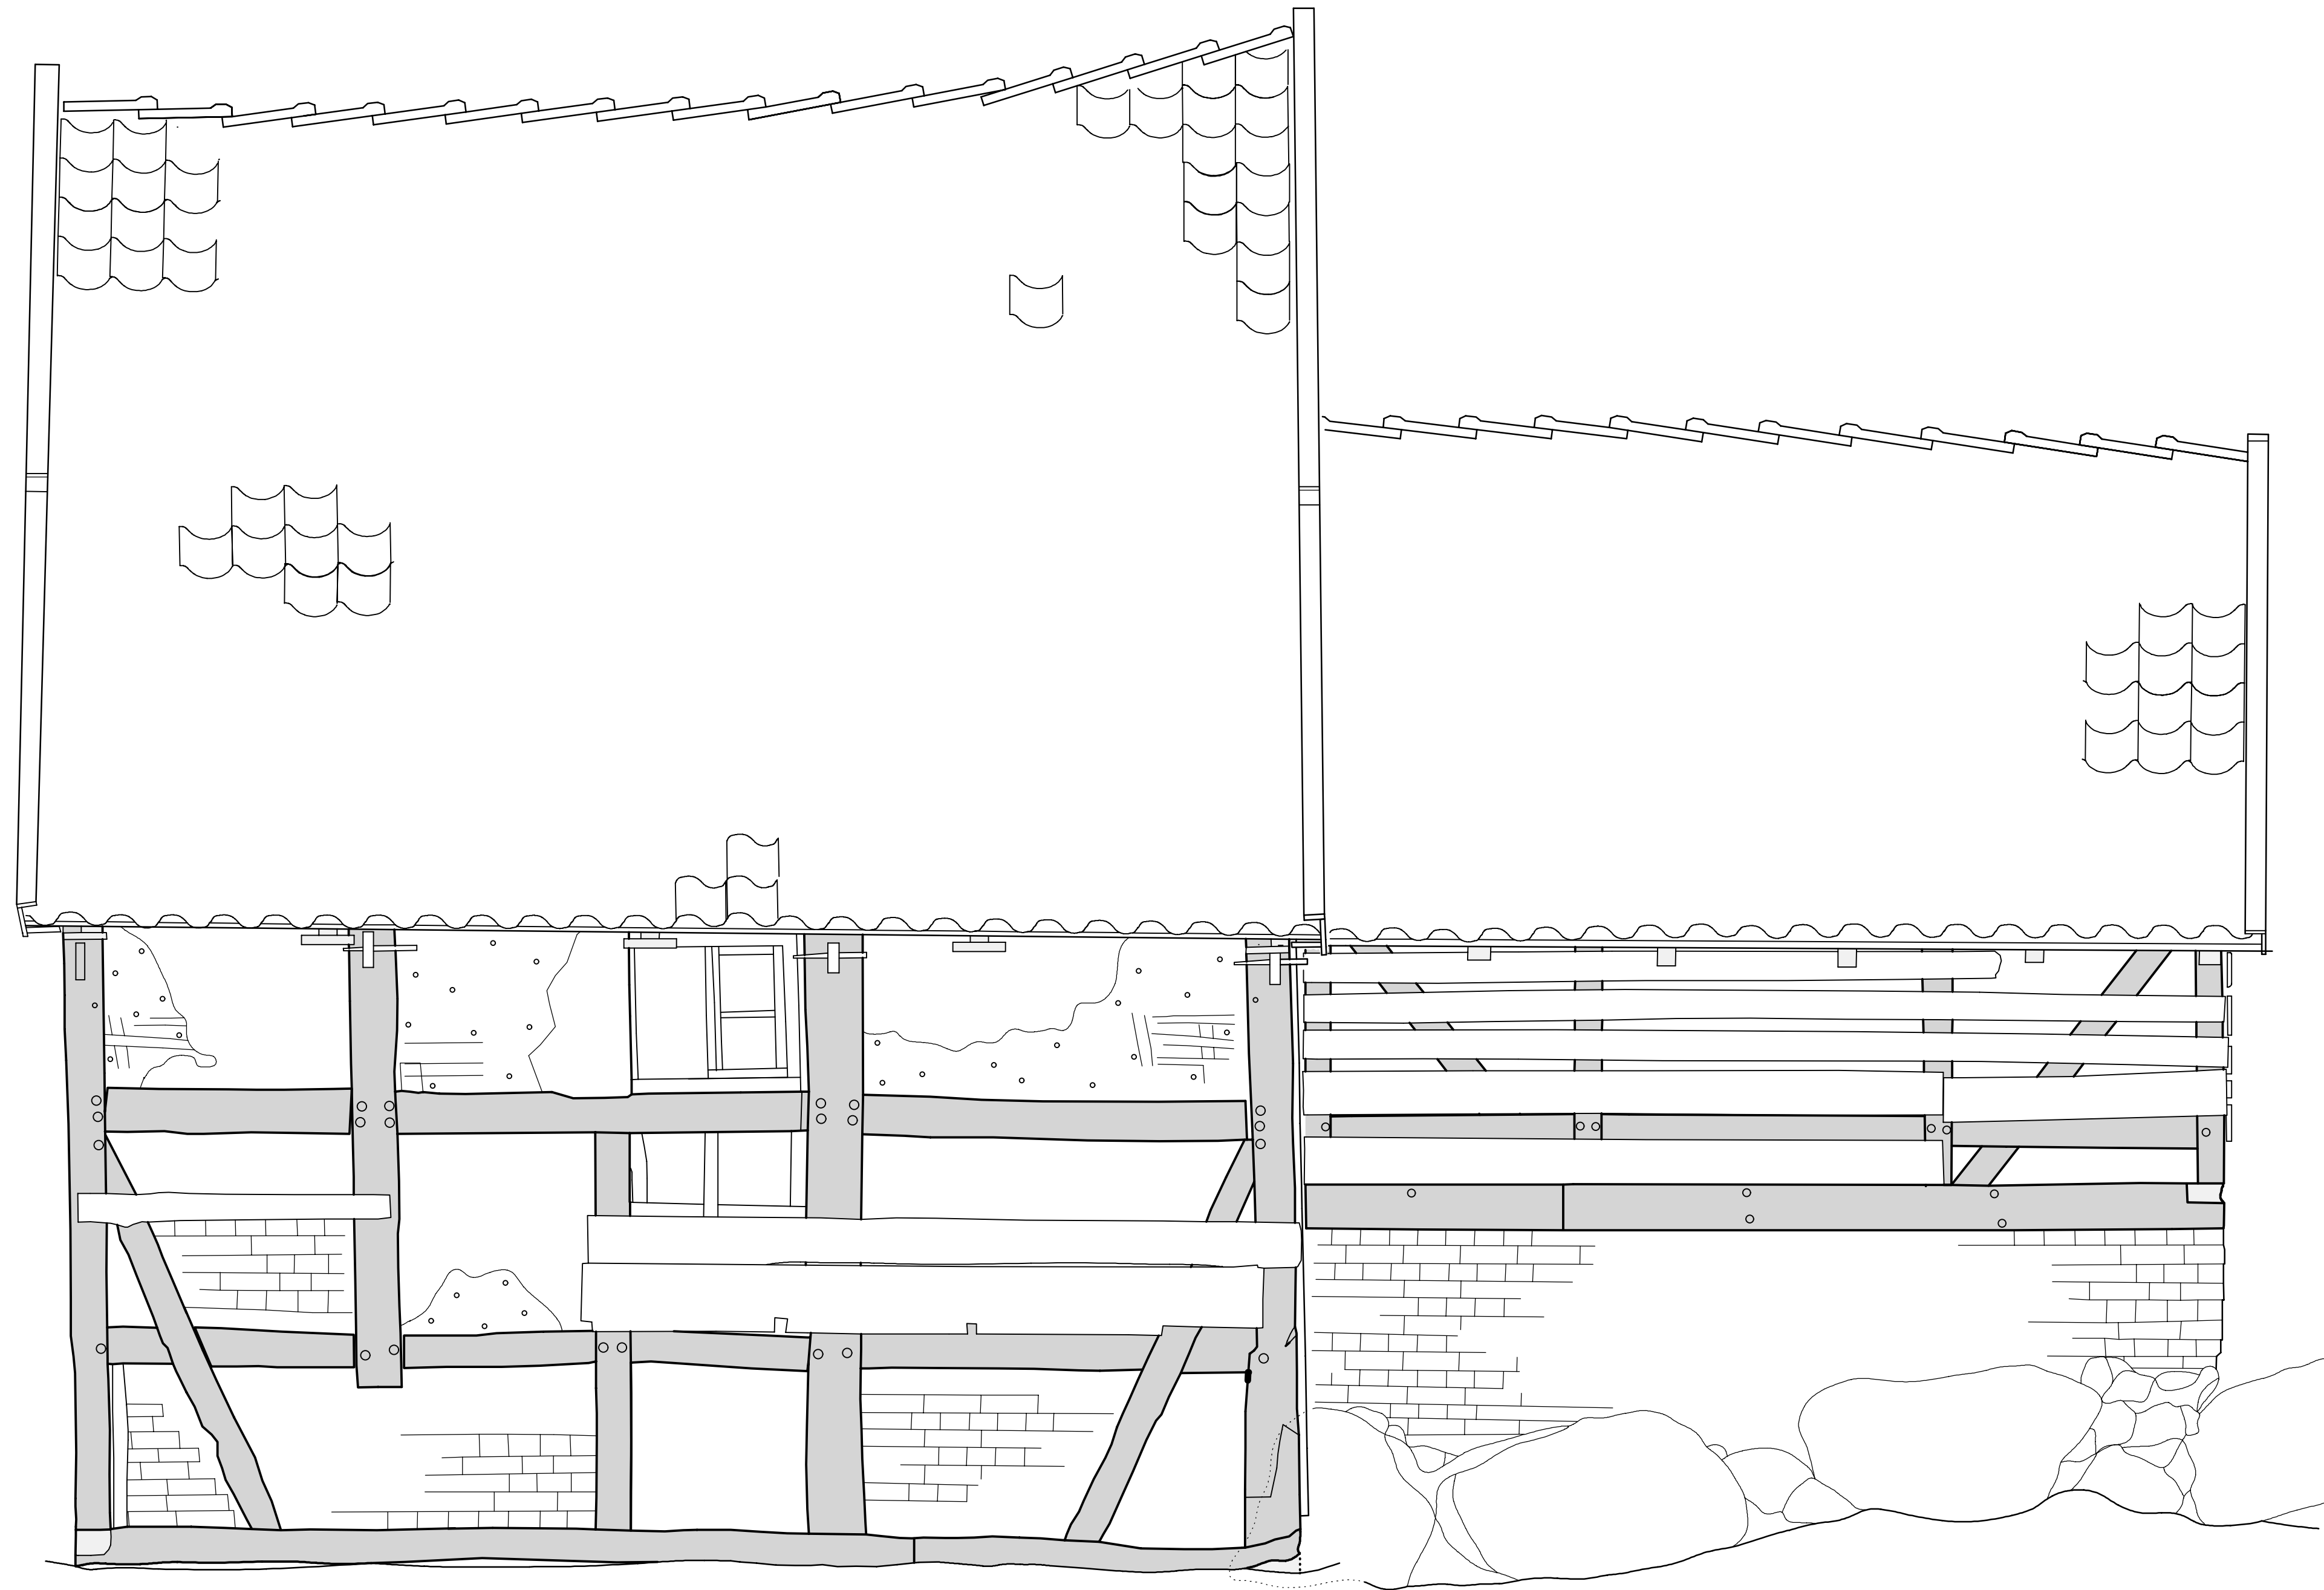

BACKHAUS-SPEICHER
IN ISERNHAGEN NB
WÖHLER-DUSCHE-HOF

ANSICHT WEST
M 1 : 20

AUFMASS:
DIPL.-ING. JENS KUNZE
HANNOVER

