


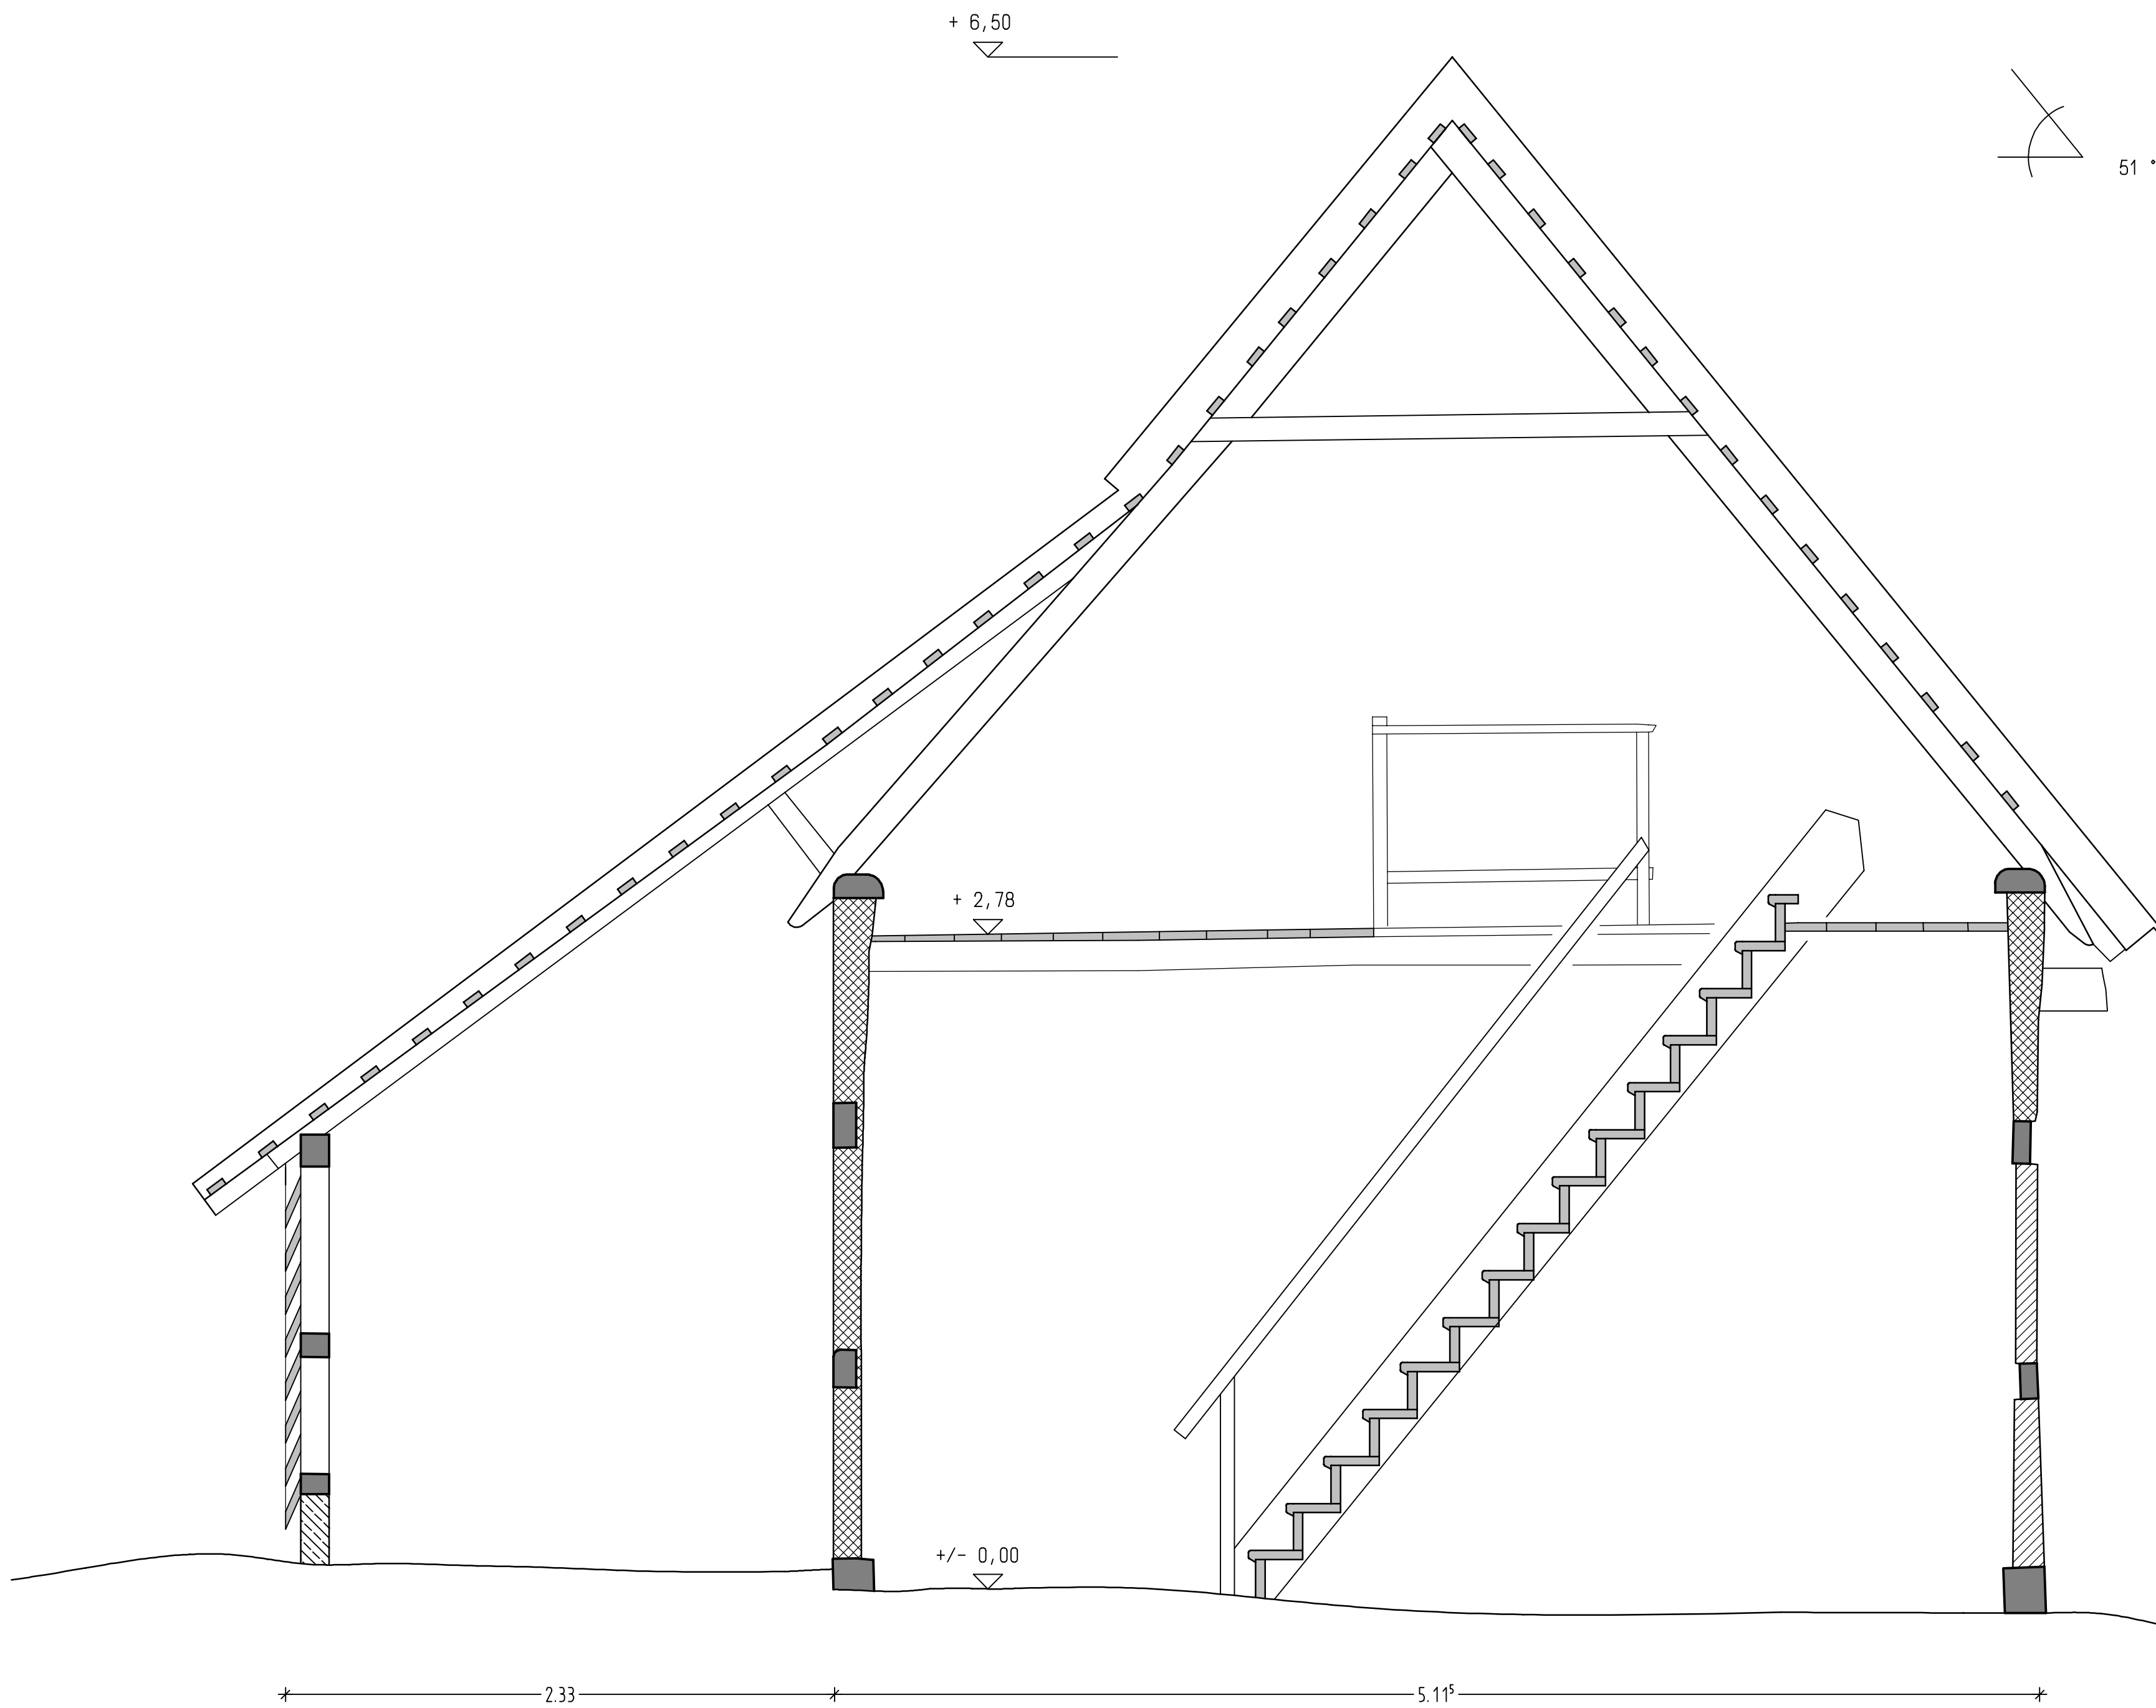

BACKHAUS-SPEICHER
IN ISERNHAGEN NB
WÖHLER-DUSCHE-HOF

SCHNITT A-A
M 1 : 20

AUFMASS:
DIPL.-ING. JENS KUNZE
HANNOVER

Schnitt A-A - M 1 : 20