


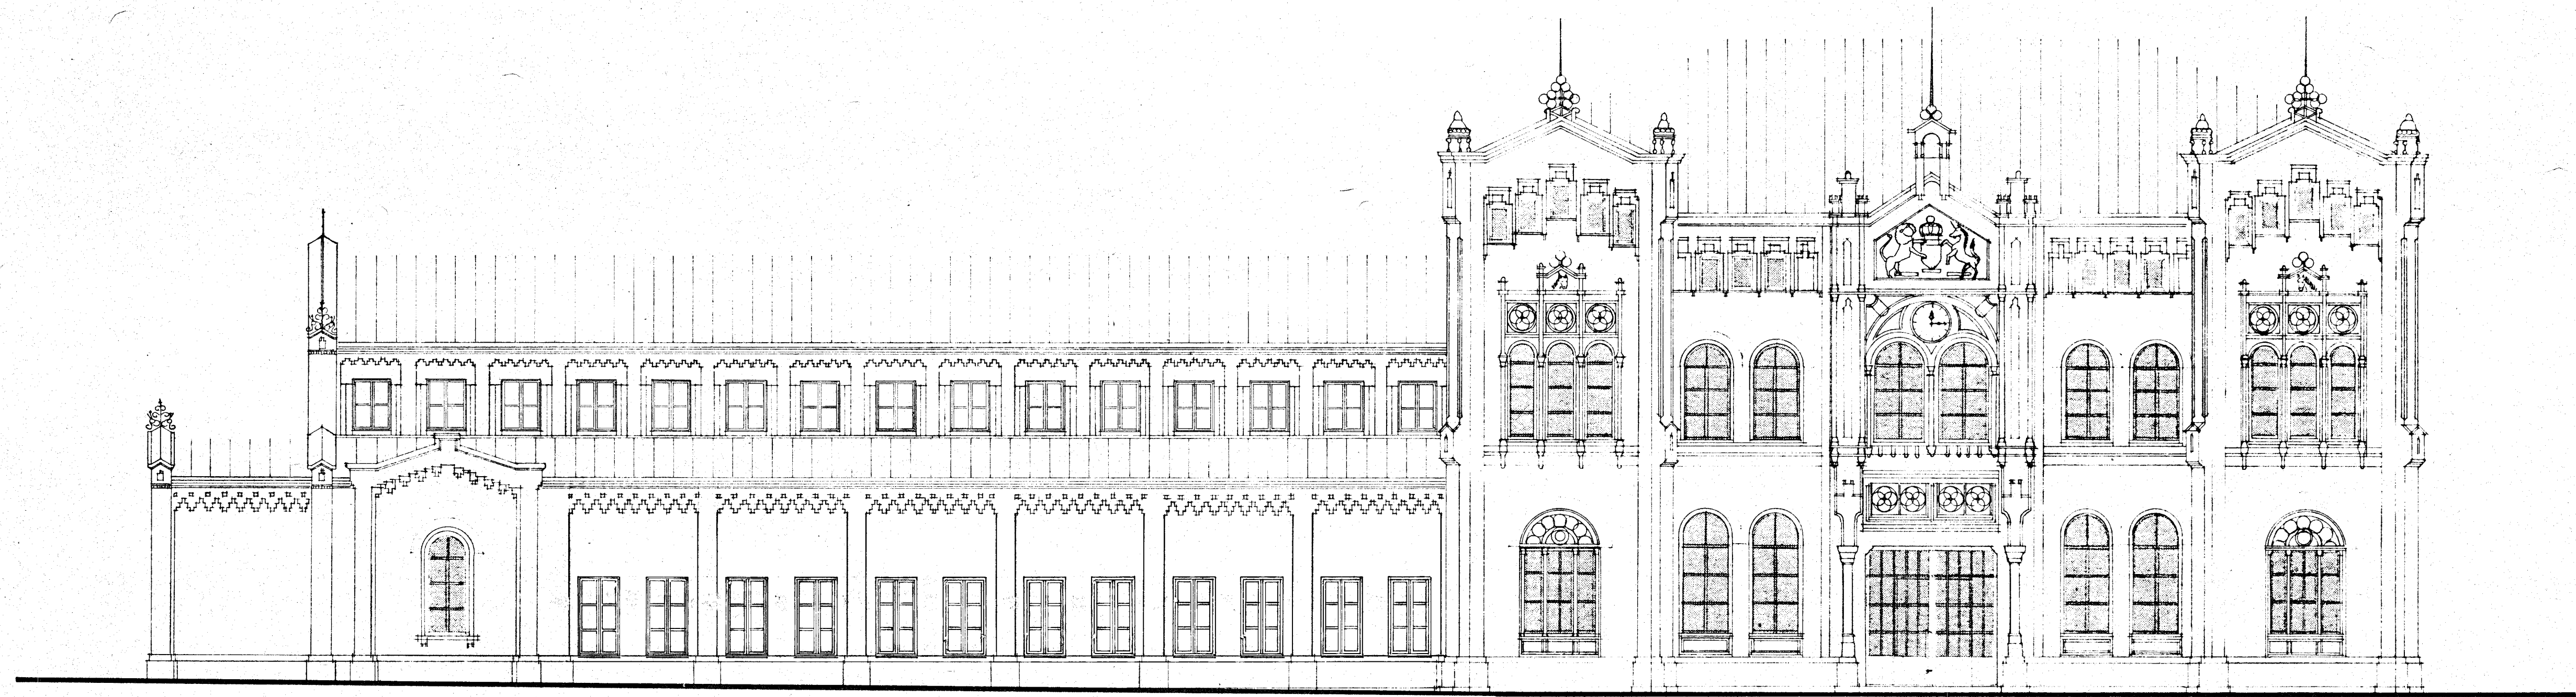

AUSBAUMASSNAHMEN FÜR DIE UNTERBRINGUNG VON LEHRSTUHL-
LEN UND INSTITUTEN IN FREIWERDENDEN RAUMEN -
ERGÄNZUNGSPROGRAMM

**UMBAU DES MARSTALL - GEBÄUDES FÜR
ZWECKE DER UB / TIB**

SÜD-WEST-ANSICHT

MASSSTAB 1 100 BLATT-NR. 3

STAATSHOCHBAUAMT HANNOVER I
HANNOVER, DEN 3.10.83

Widmann
Ltd. BAUDIREKTOR

DATUM	20.09.79	4.5.82		
BEARBEITET	BE.	Pm		
DATUM	10.10.79	29.9.83		
BEARBEITET	TI	Pm		