
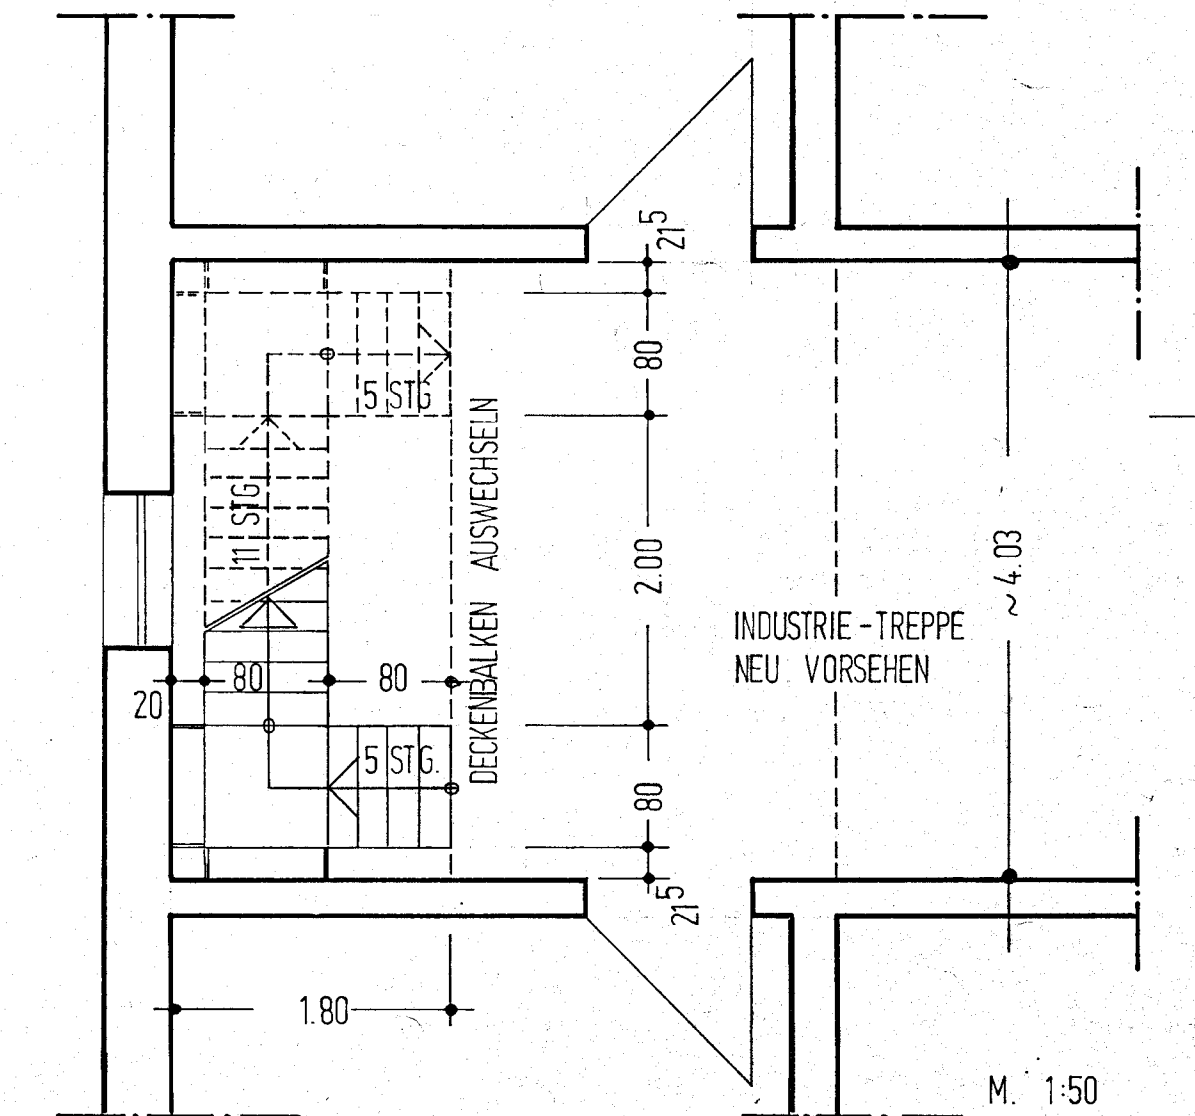
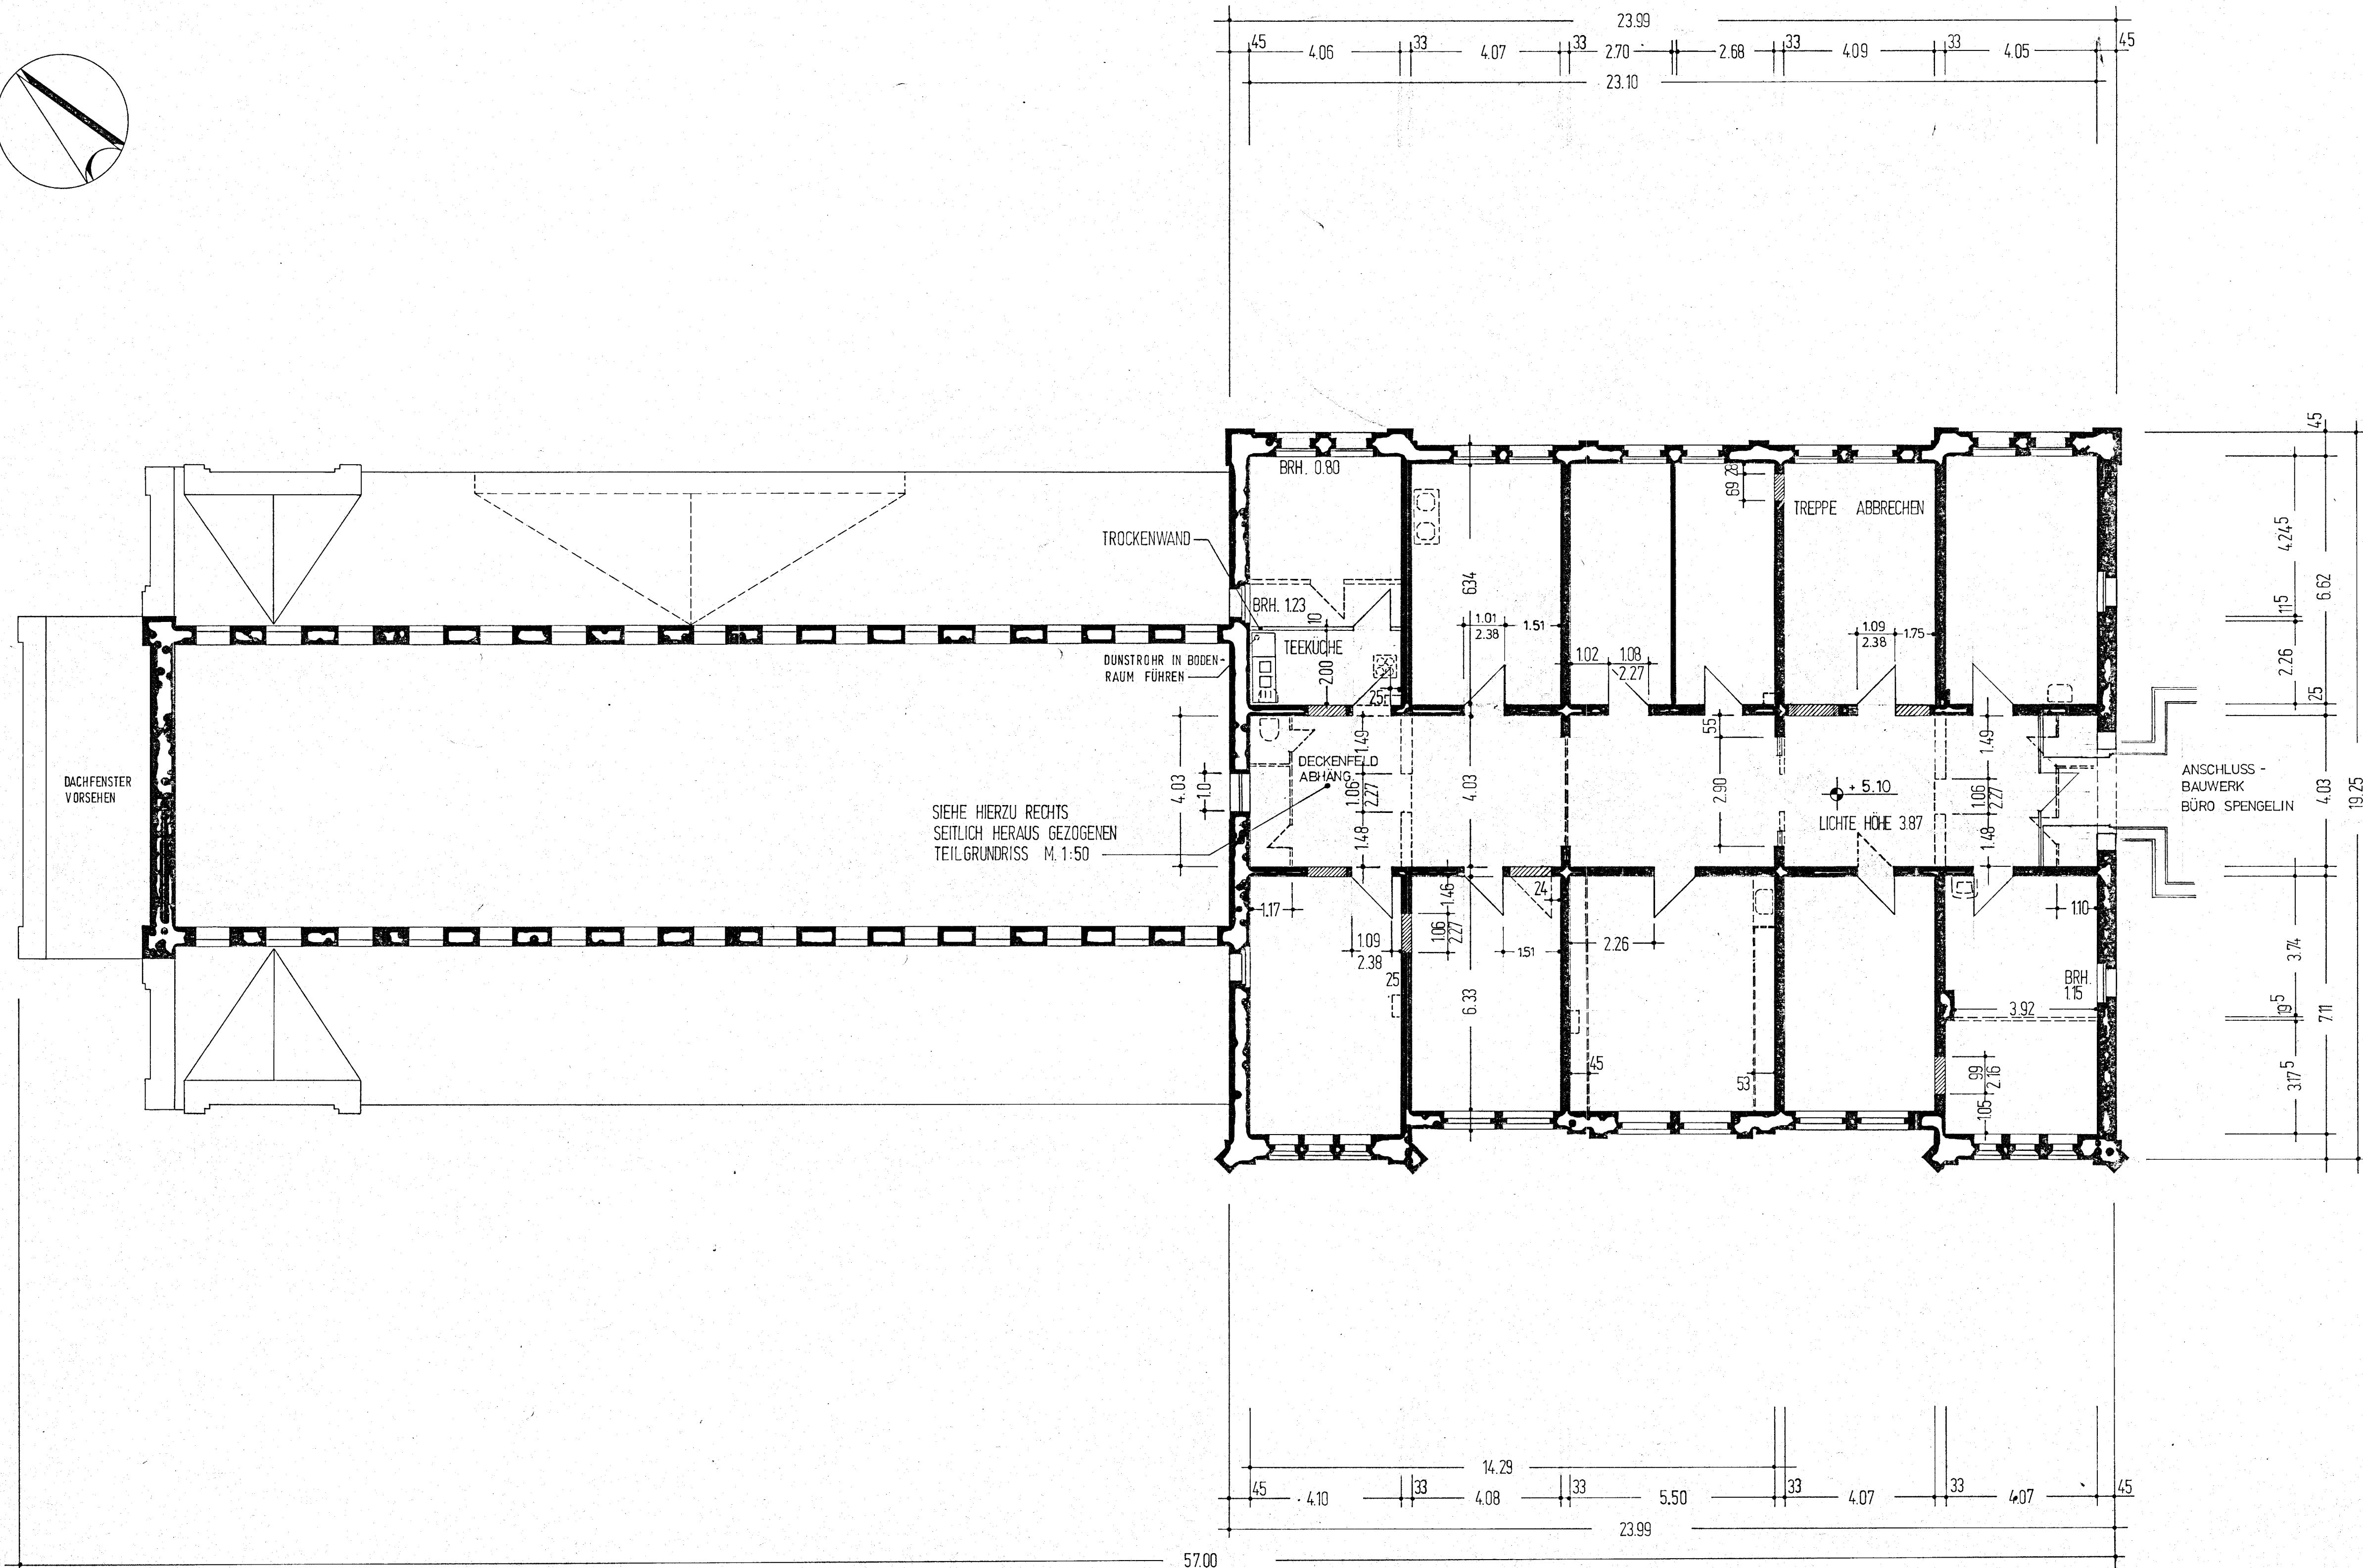


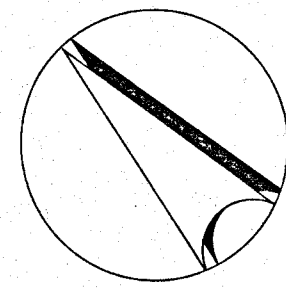

AUSBAUMASSNAHMEN FÜR DIE UNTERBRINGUNG VON LEHRSTÜHLEN UND INSTITUTEN IN FREIWERDENDEN RÄUMEN -
ERGÄNZUNGSPROGRAMM:

EHEMALIGES MARSTALLGEBÄUDE

1. OBERGESCHOSS

MASSTAB 1:100

BLATT-NR.: 4

STAATSHOCHBAUAMT HANNOVER I
HANNOVER, DEN

Handwritten signature

Lt. BAUDIREKTOR

DATUM	12. 09. 79	GEÄNDERT:		
BEARBEITET	Di	AUGUST 83, Di		
DATUM	10.10.79			
BEARBEITET	Ti			