


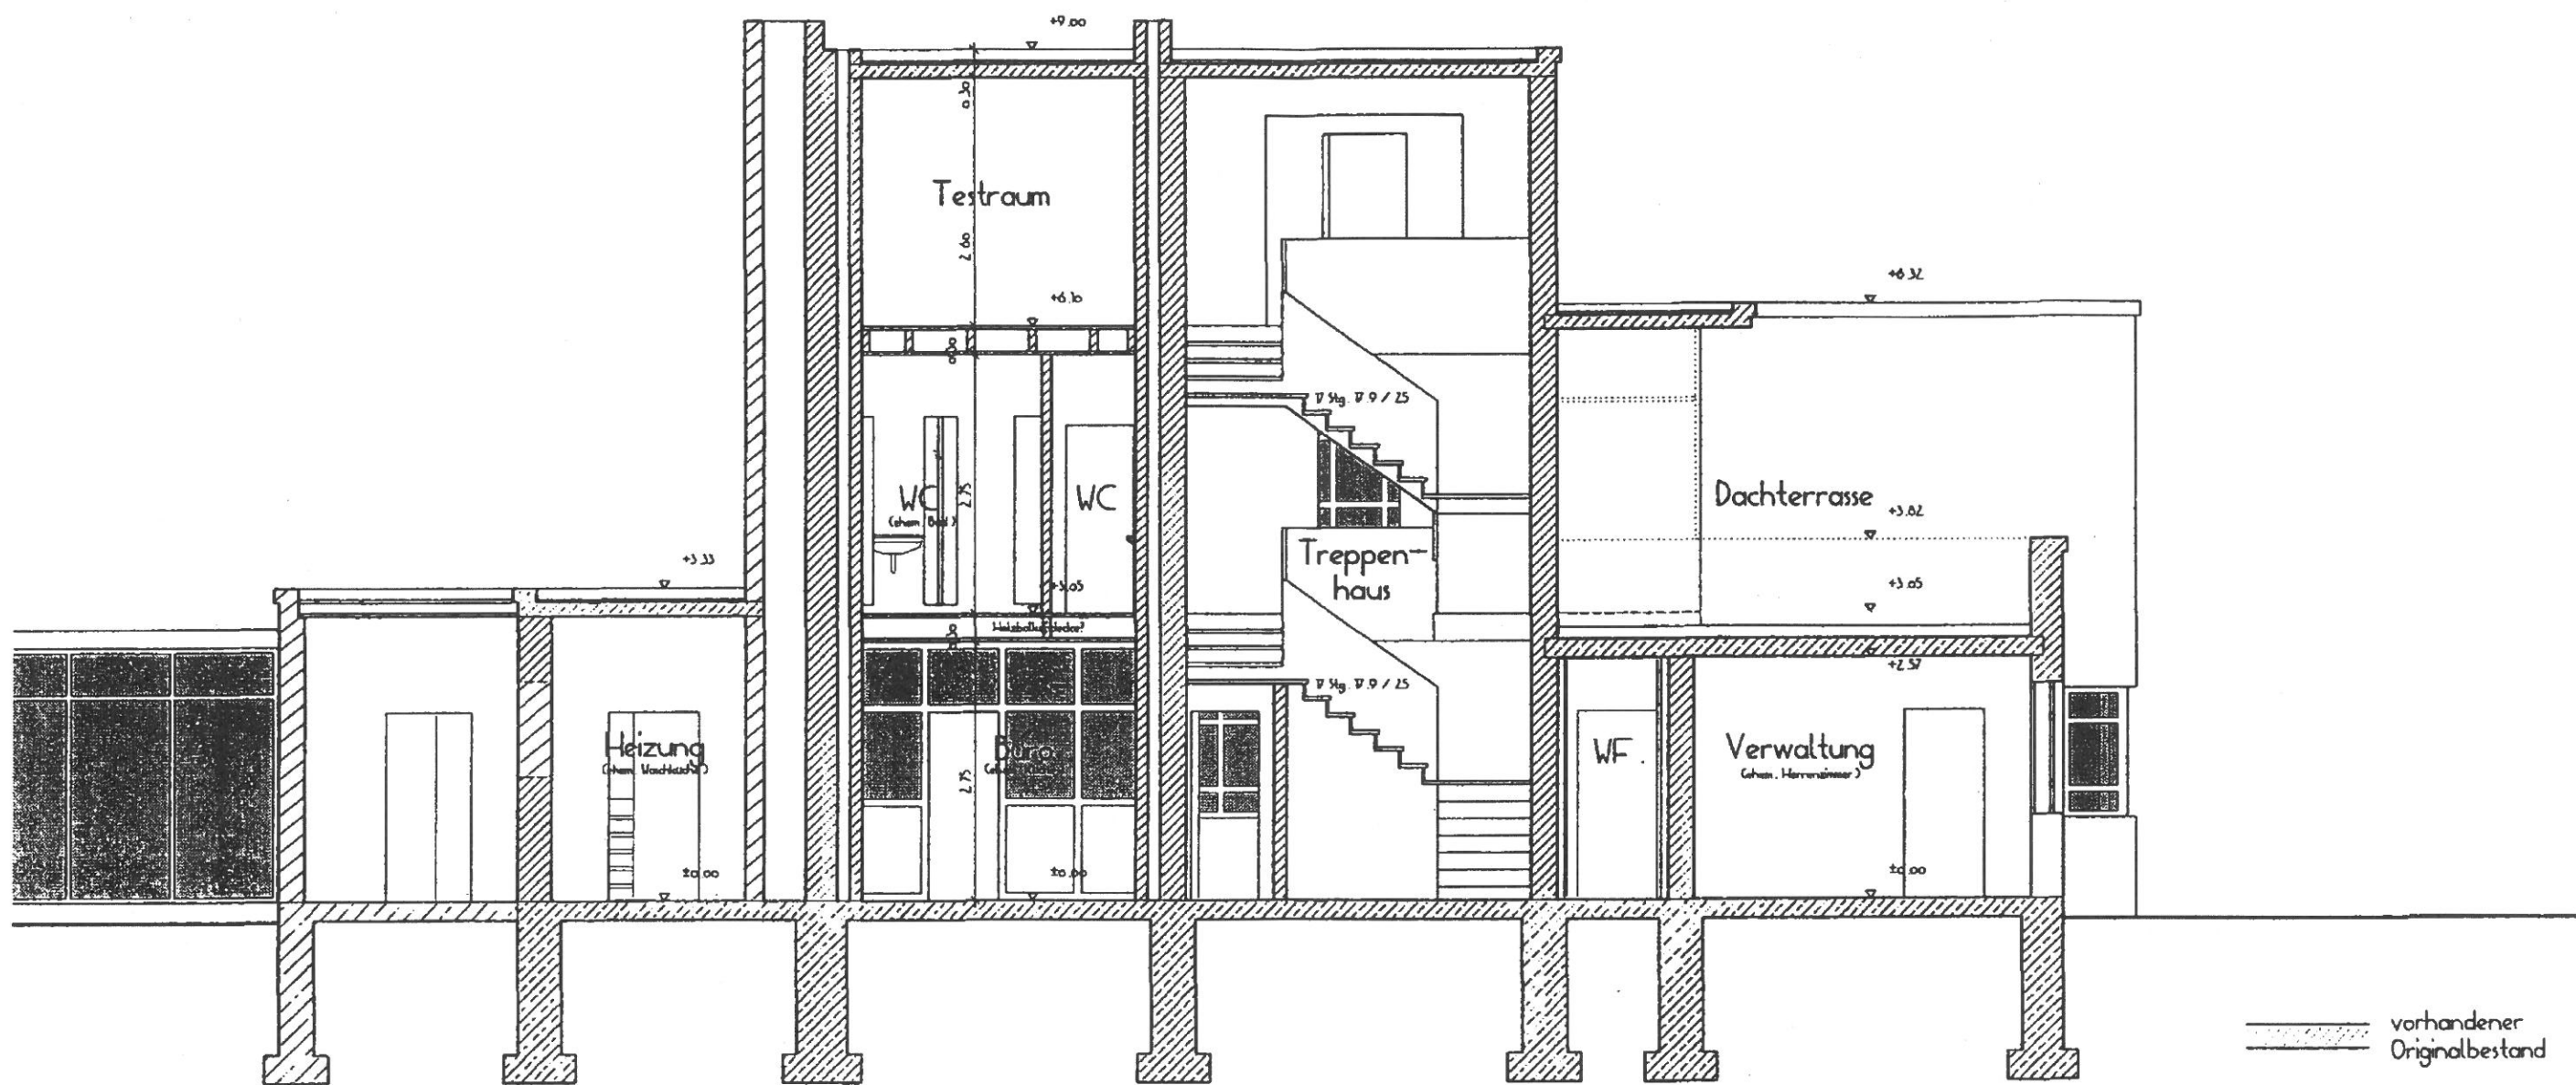

Rektorwohnhaus, Celle, Sägemühlenstr. 7

Schnitt aa

M.1:100

- vorhandener Originalbestand
- nicht mehr vorhandener Originalbestand
- spätere Ergänzungen