


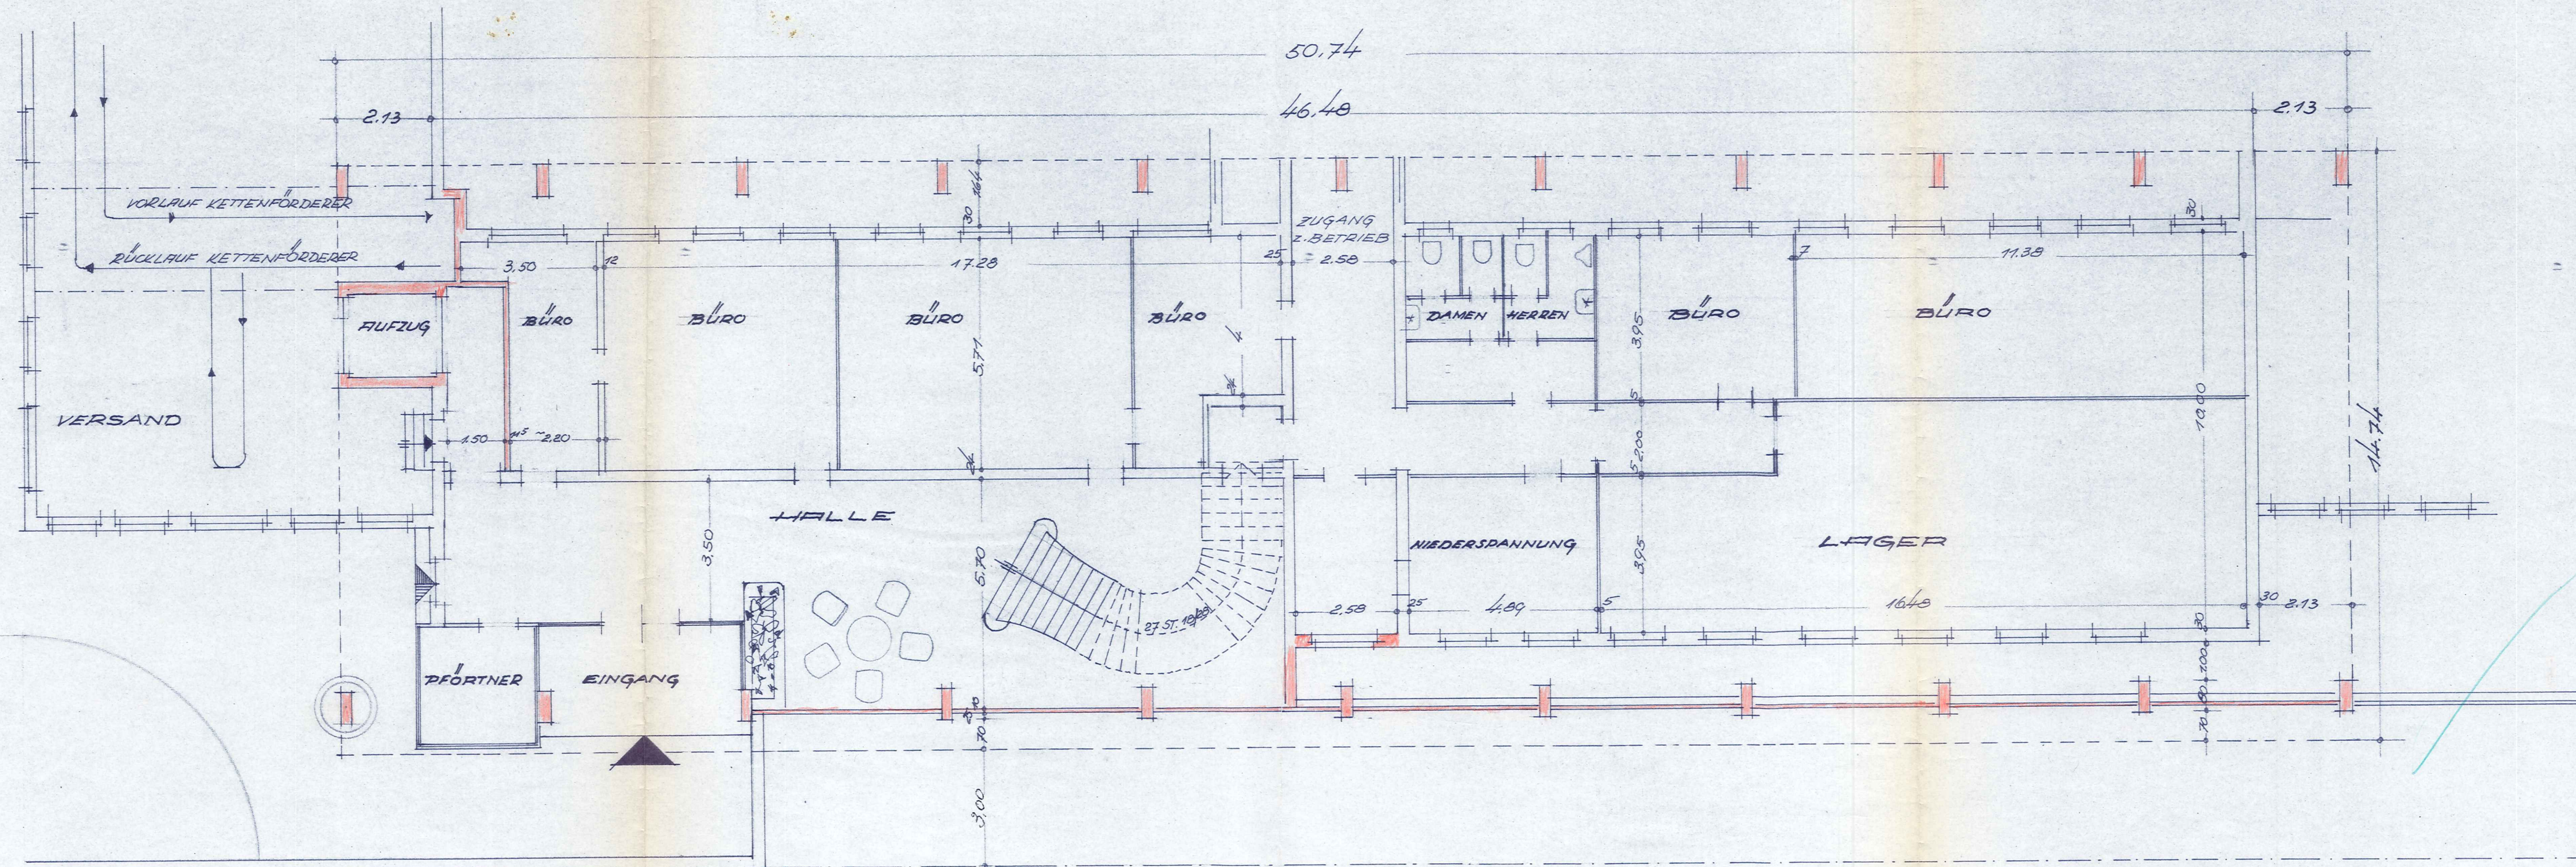

HERRENKLEIDERFABRIK  
 WILHELM VORDEMFFELDE KG.  
 NORTHEIM, STETTINER STR. 6/8

NEUBAU EINES VERWALTUNGSGEBAUDES

BAUABSTICHLICH GEPRÜFT  
 UND UNTER DEN BEDINGUNGEN  
 DES BAUSCHEINES NR. 133/65  
 GENEHMIGT. 118. Juni 1965

ERDGESCHOSS M 1/100

NORTHEIM, APRIL 1965

BAUHERR Wilhelm Vordemfelde K.G.  
 Herrenkleiderfabrik

ARCHITEKT LUDWIG ENKE  
 341 NORTHEIM / ROSTOCK  
 VEREINIGUNG ARCHITEKTEN  
 DEUTSCHLANDS E.V.