



TAFEL 17


Hitzacker, Hauptstr. 21. Erbaut 1720. Maßstab 1:200.

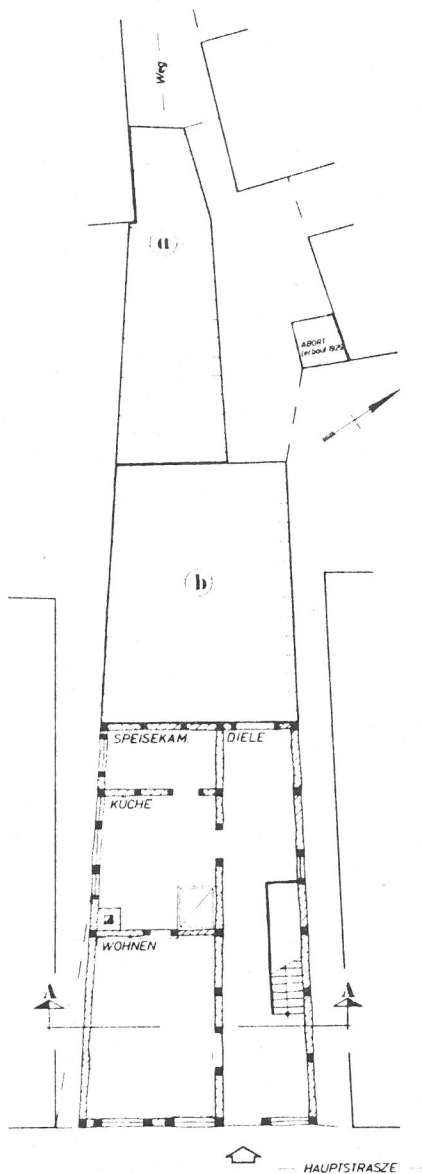


UNTERSTOCK

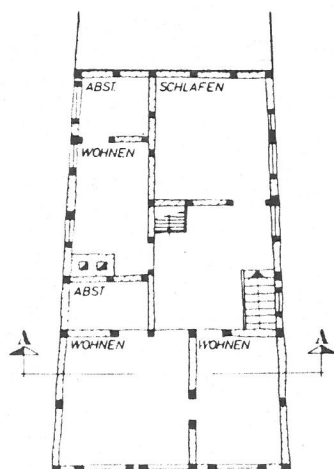


STOß A - A

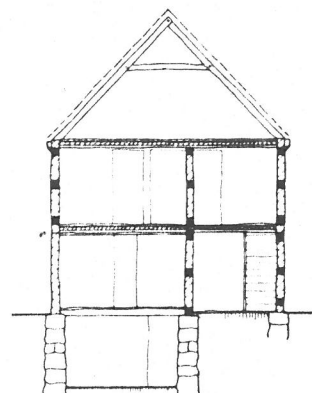


SCHNITT A - A

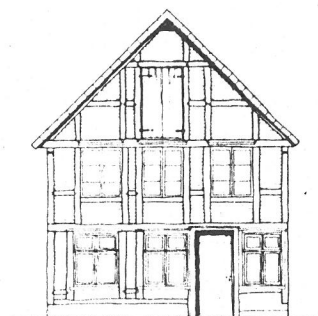

ANSICHT VON SÜDOSTEN

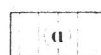

UMGEBAUTE STALLUNG UM 1800

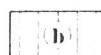

ERWEITERUNGSGEBAUDE - 1/19 JH