



Anlage zur
 Sanierungsmappe
 vom 13. Oktober 1908
 II. 6 111 68

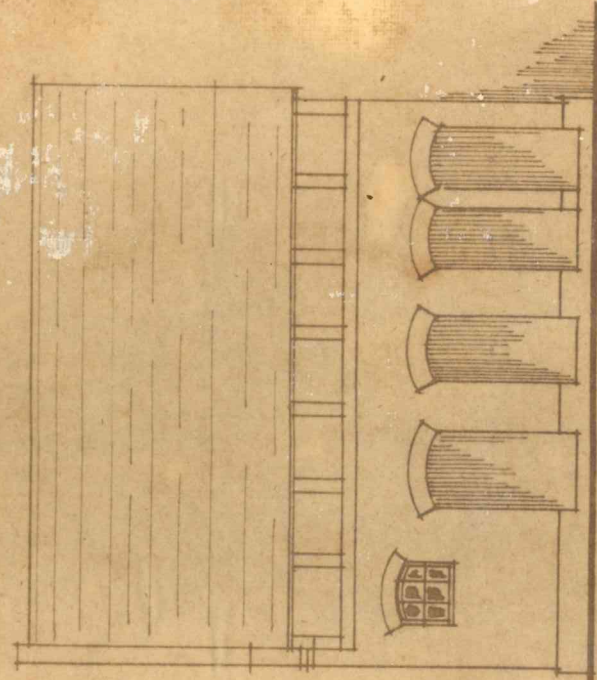


Ansicht.

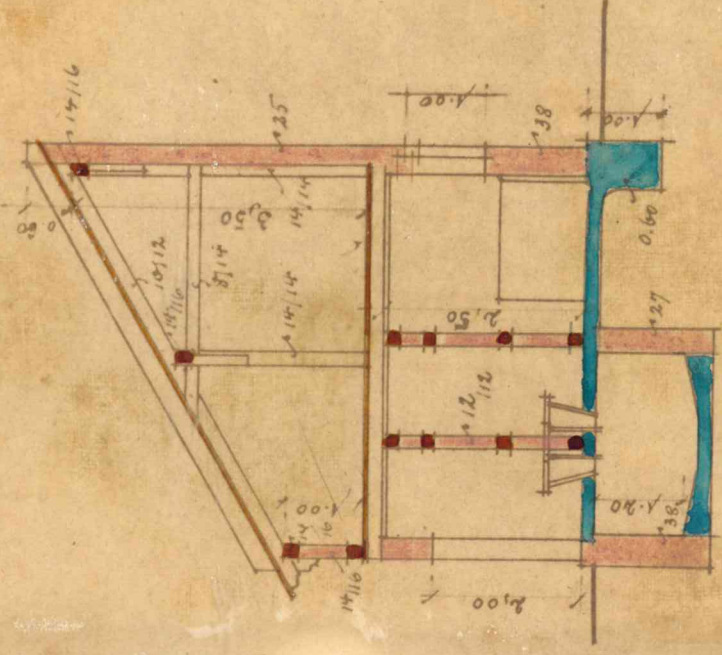


Schnitt: a-b.


Maßstab: 1:100.

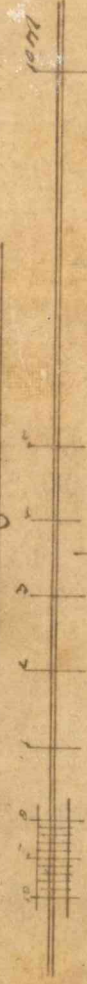

Grundriß.

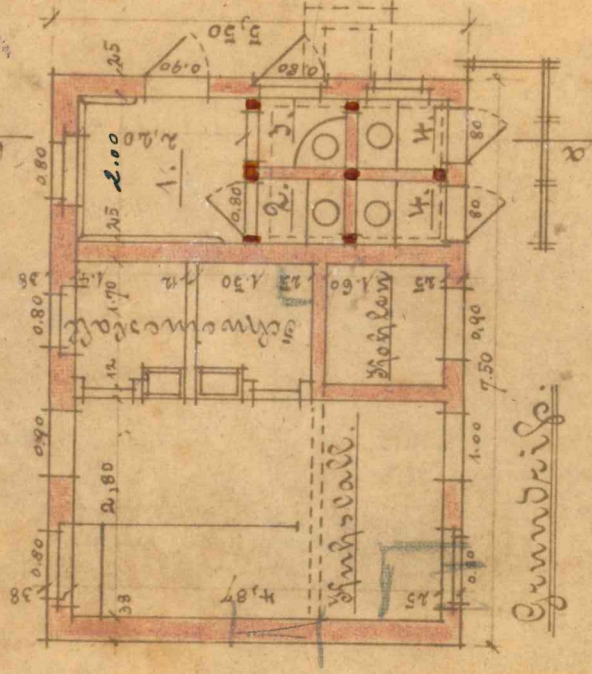


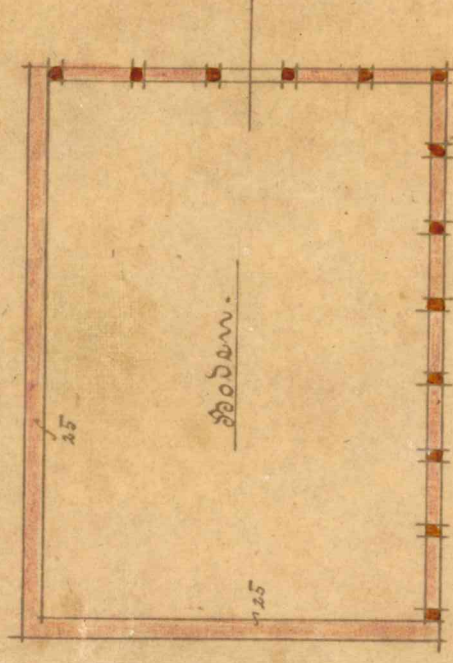

Grundriß.

Gegenstück.










