



Zeichnung
zum Neubau eines Wohnhauses
für Herrn Herrn. Kerling zu Tuderstadt.

Südl. Ansicht

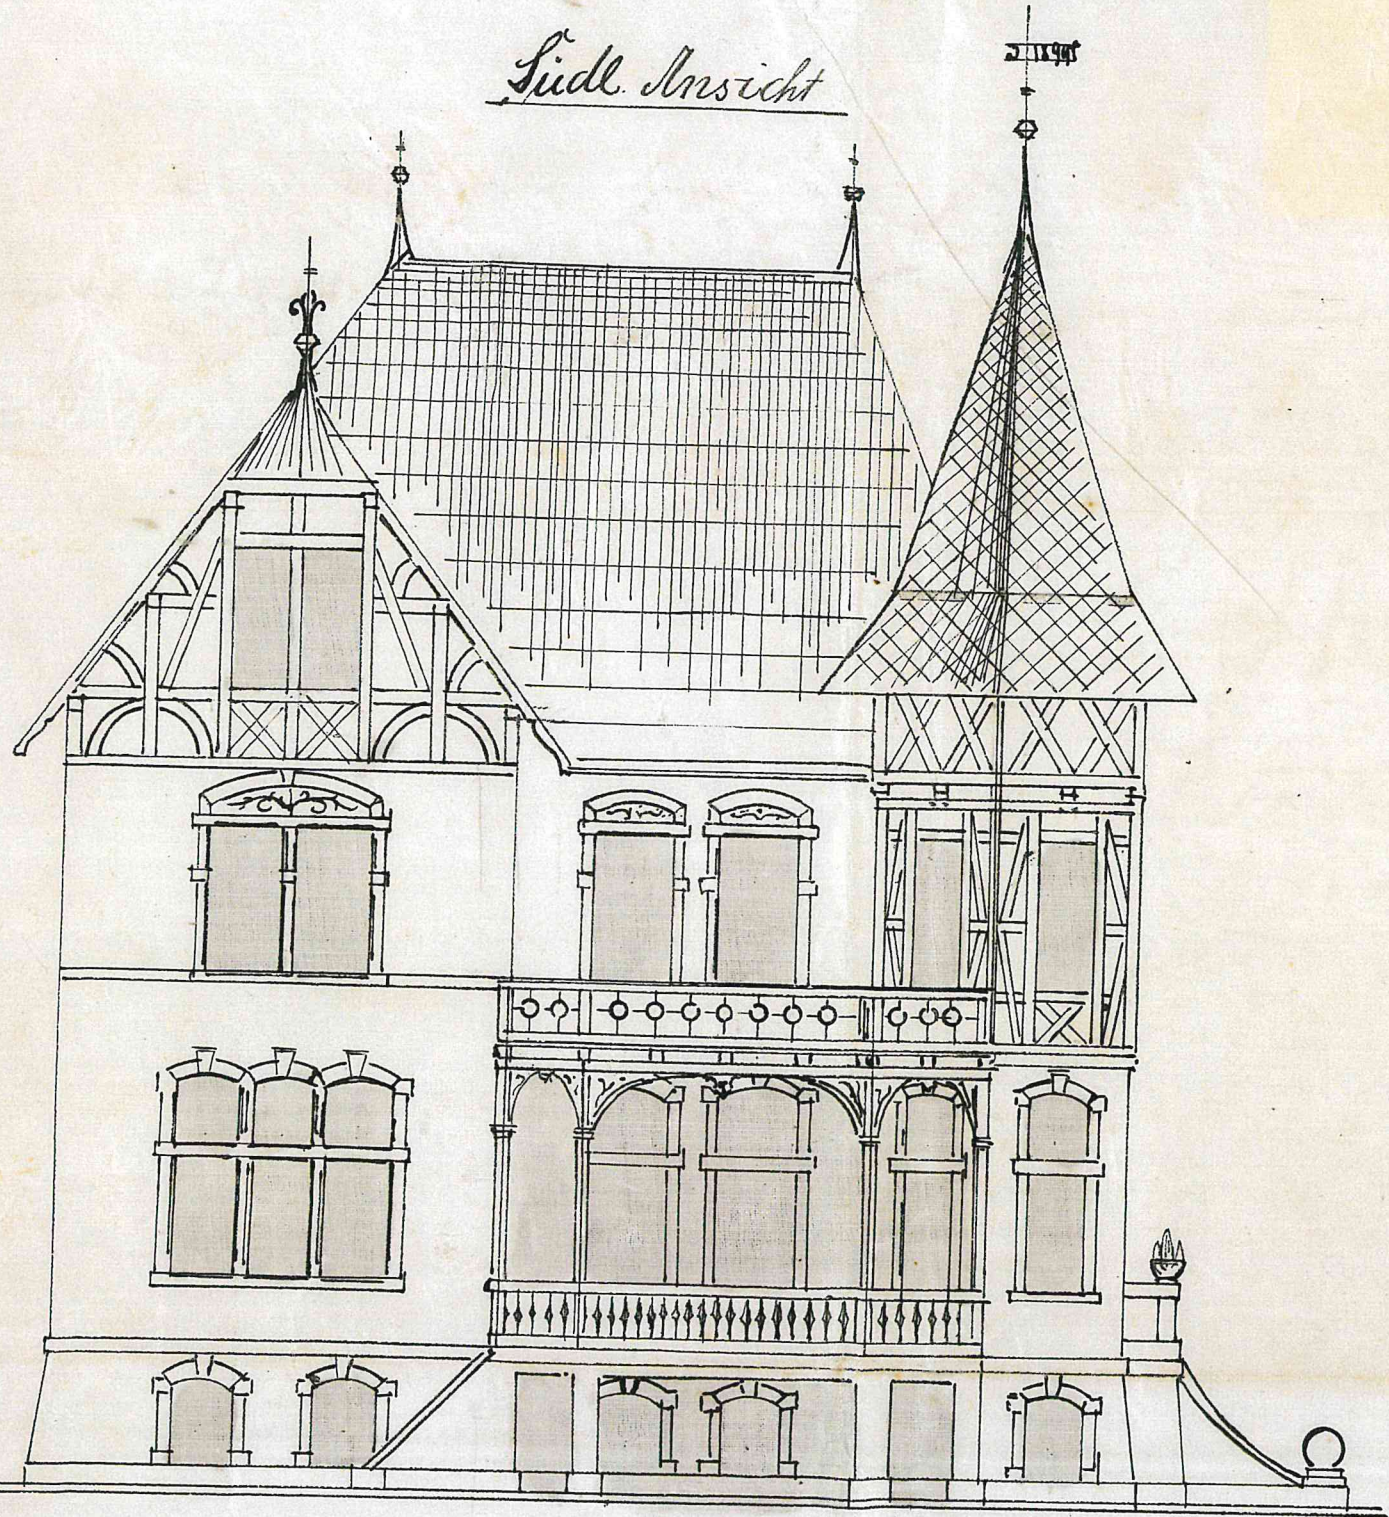


Ostl. Ansicht.

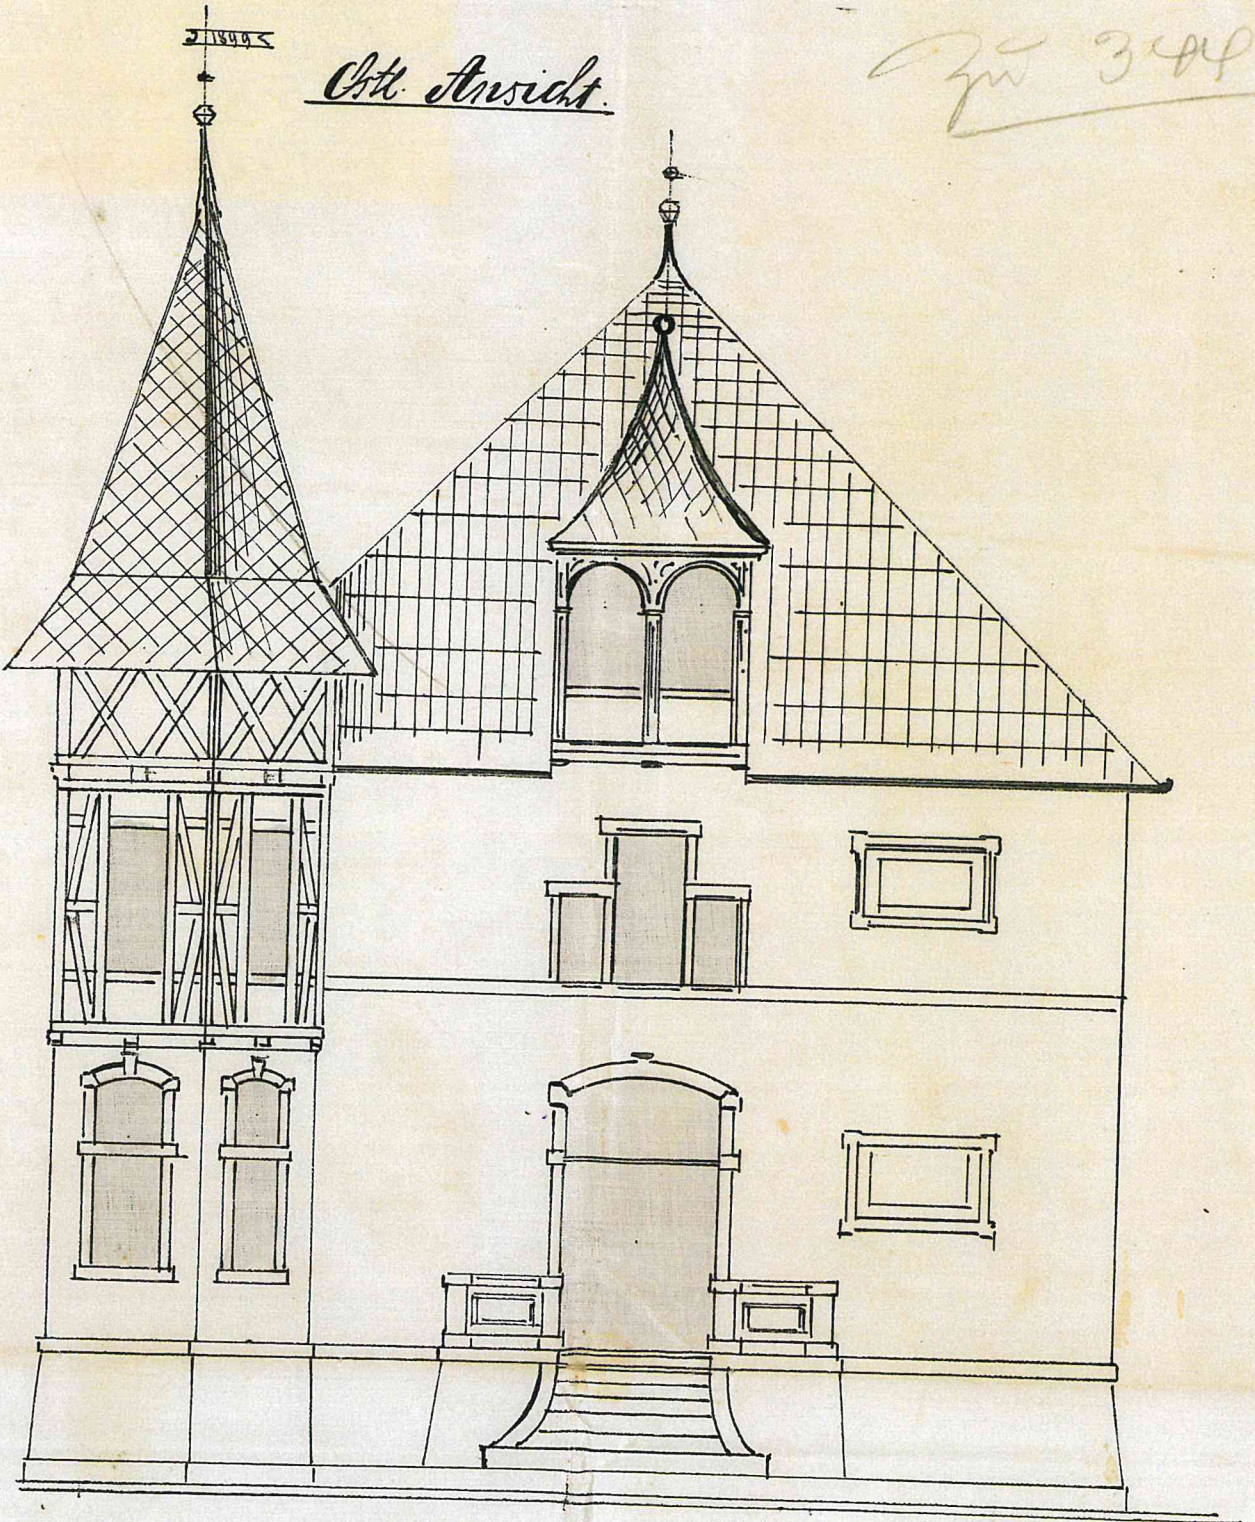


30 308

Erdgeschoss

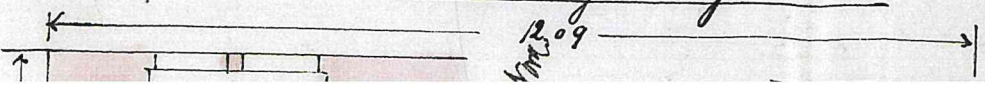


I^{re} Etage.

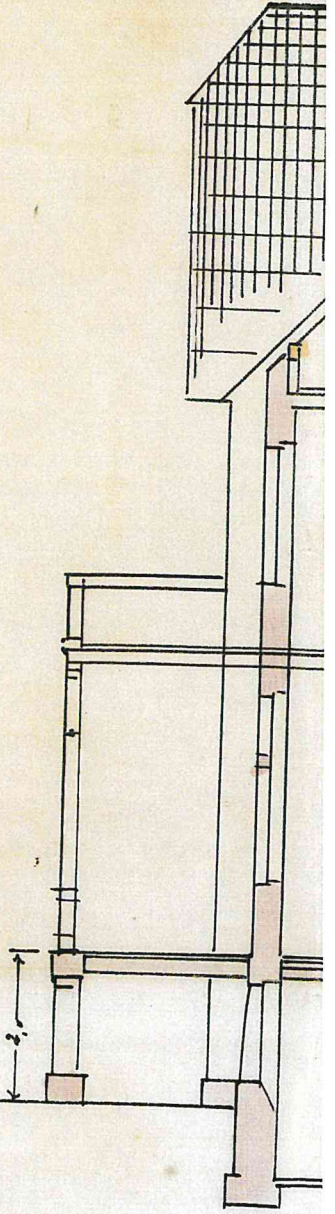

*Zeichnung
zum Neubau eines Wohnhauses
für Herrn Herrn. Herding zu Tuderstadt.*


zu 348.

Östl. Ansicht.



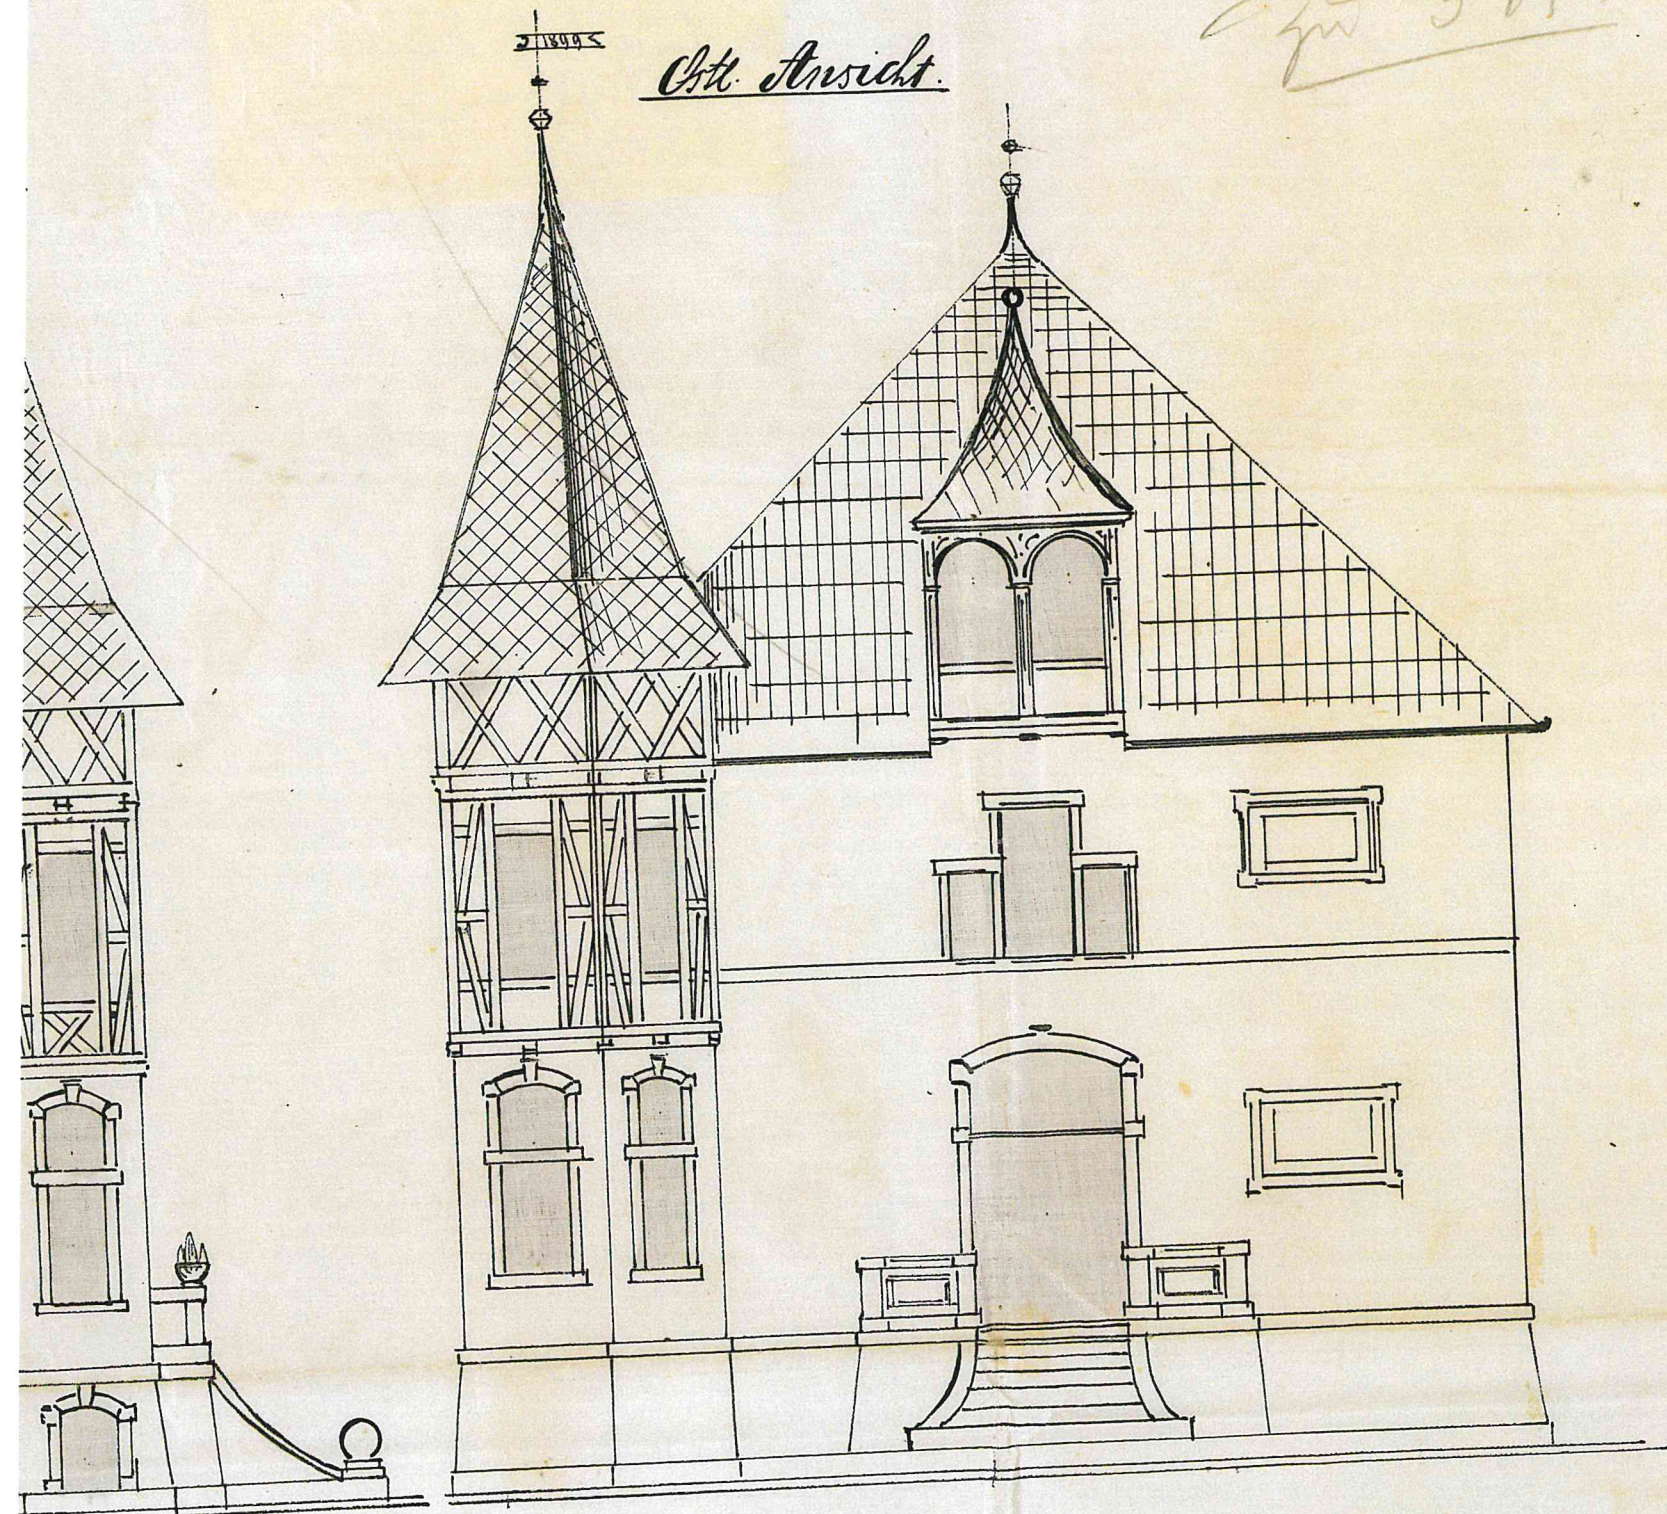


1^{er} Étage.


Querschnitt.

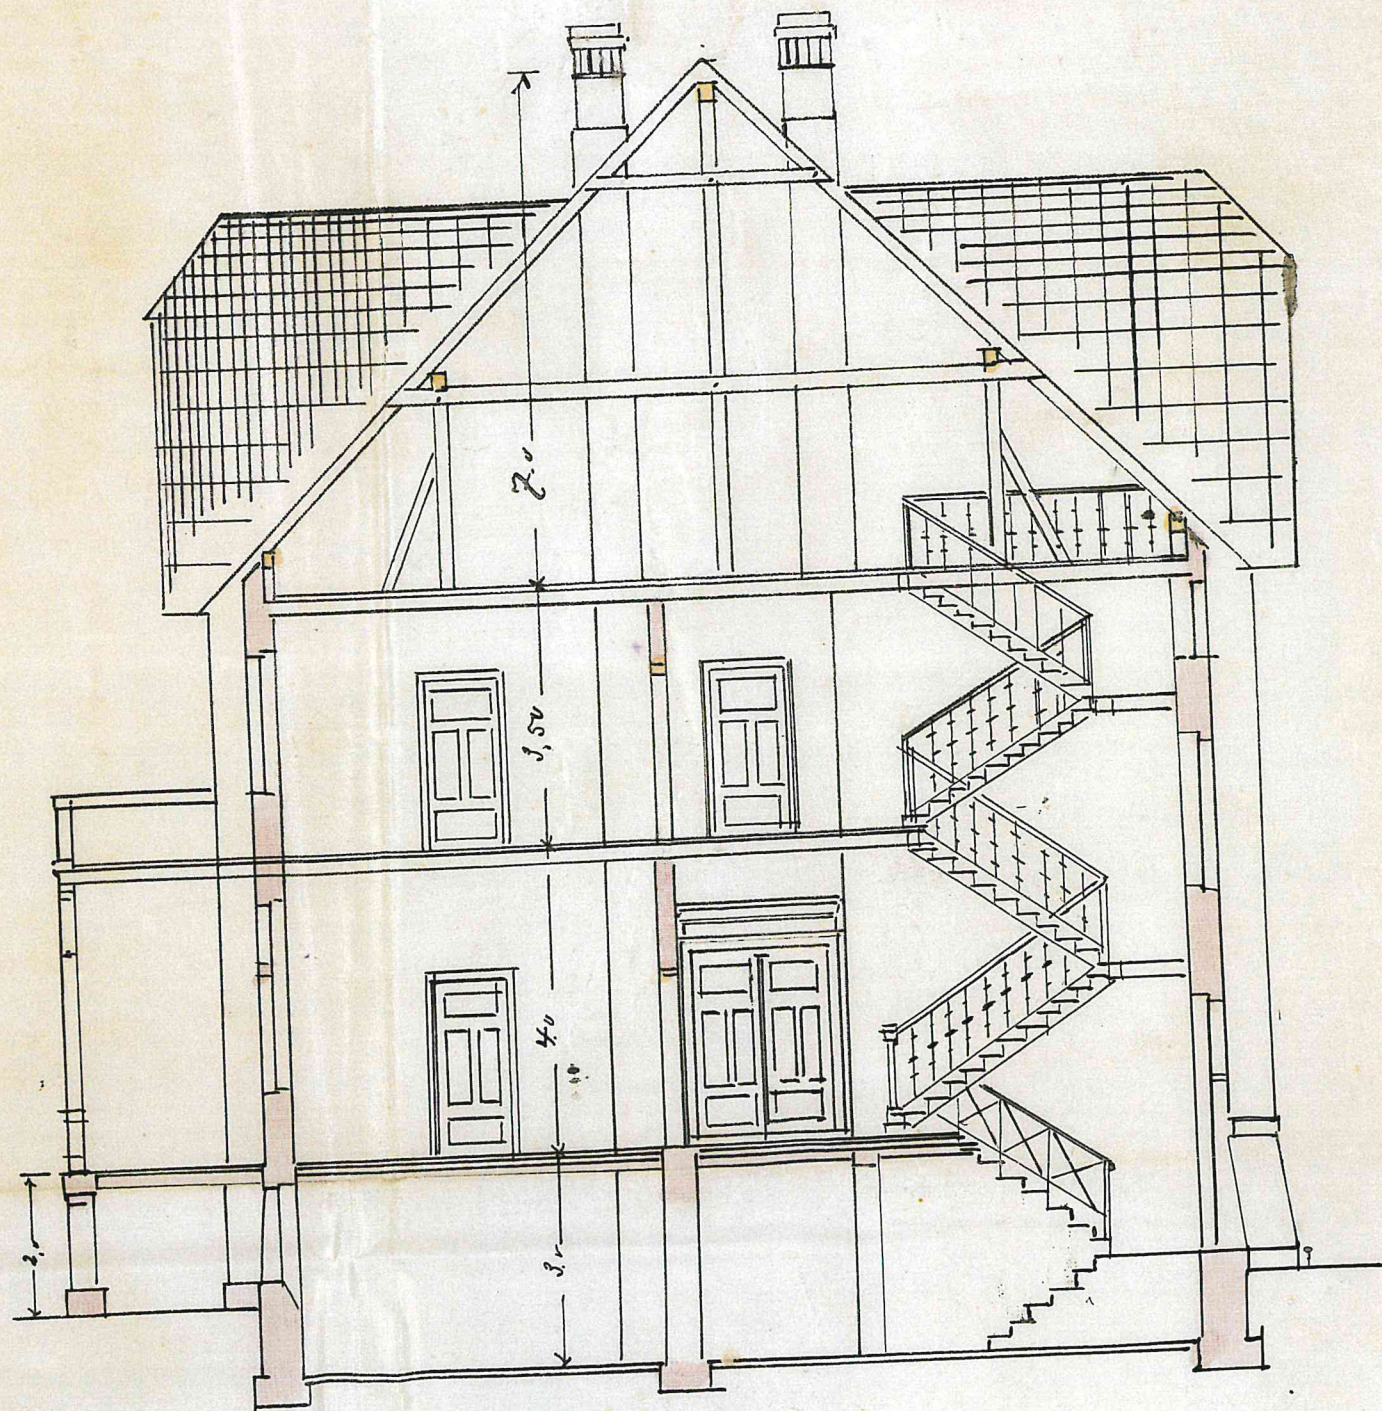




Souterrain

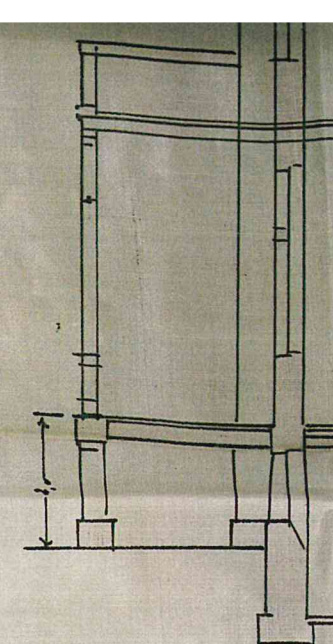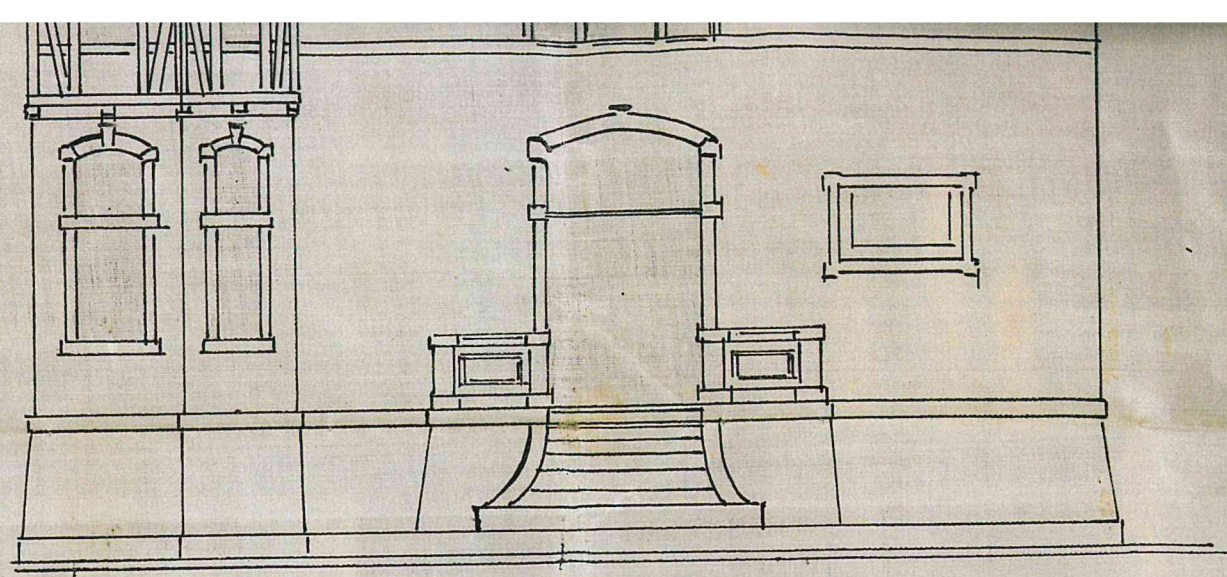
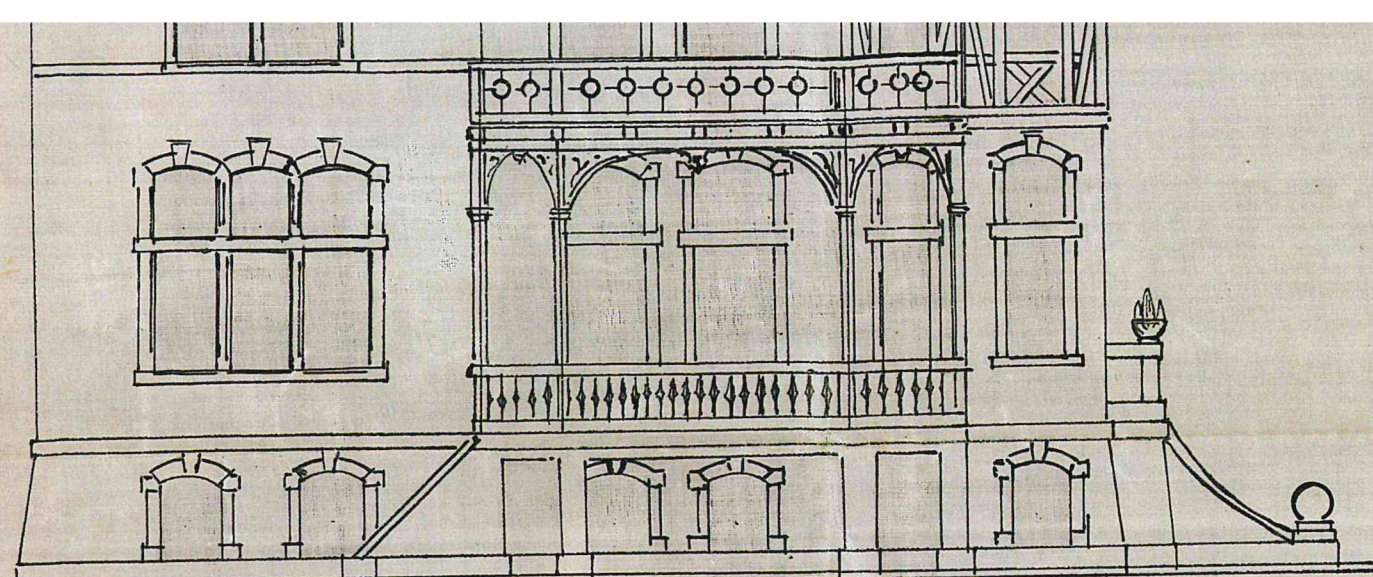


Erdbesch.

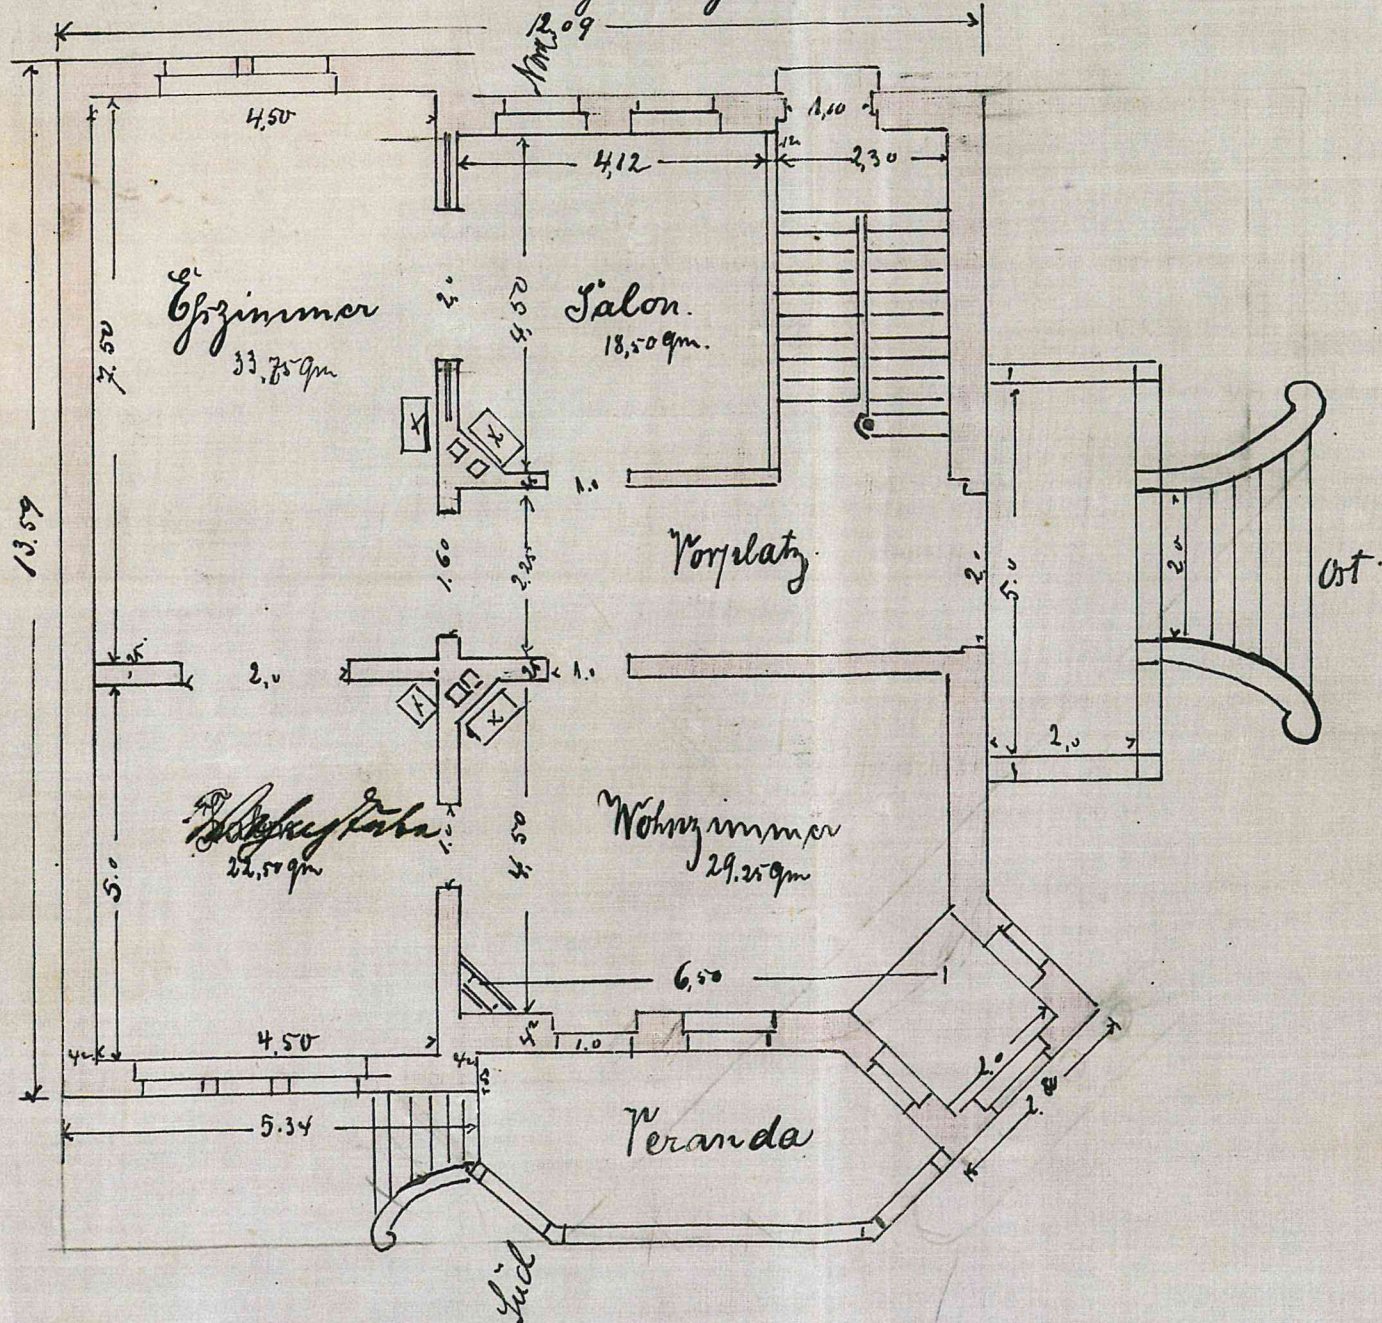



I. Etage.

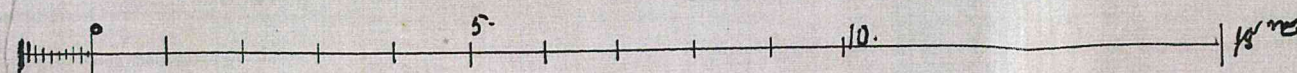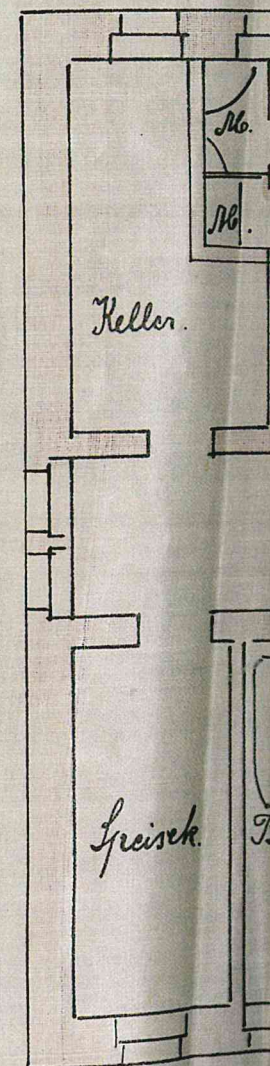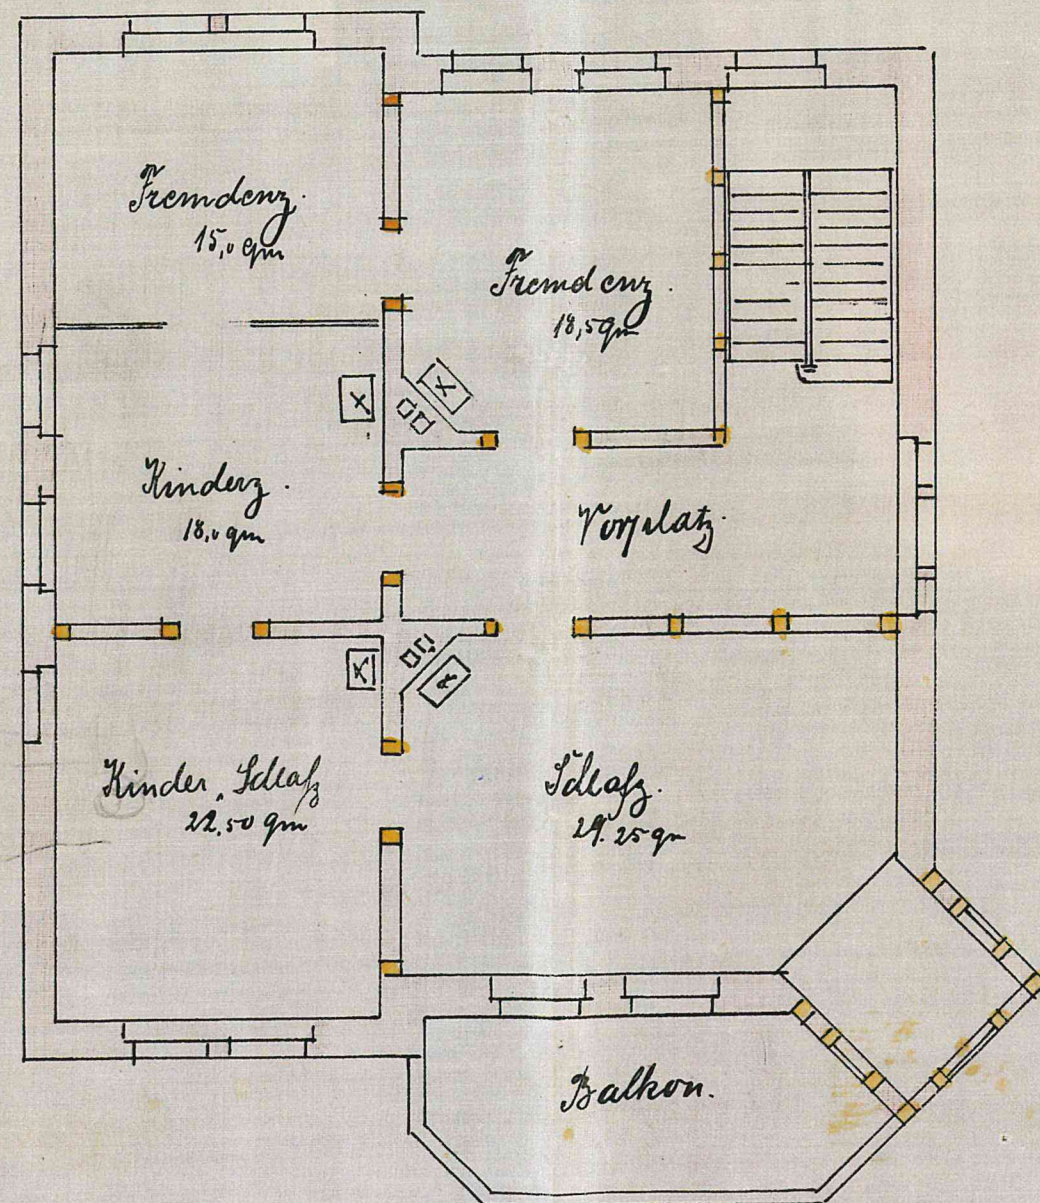

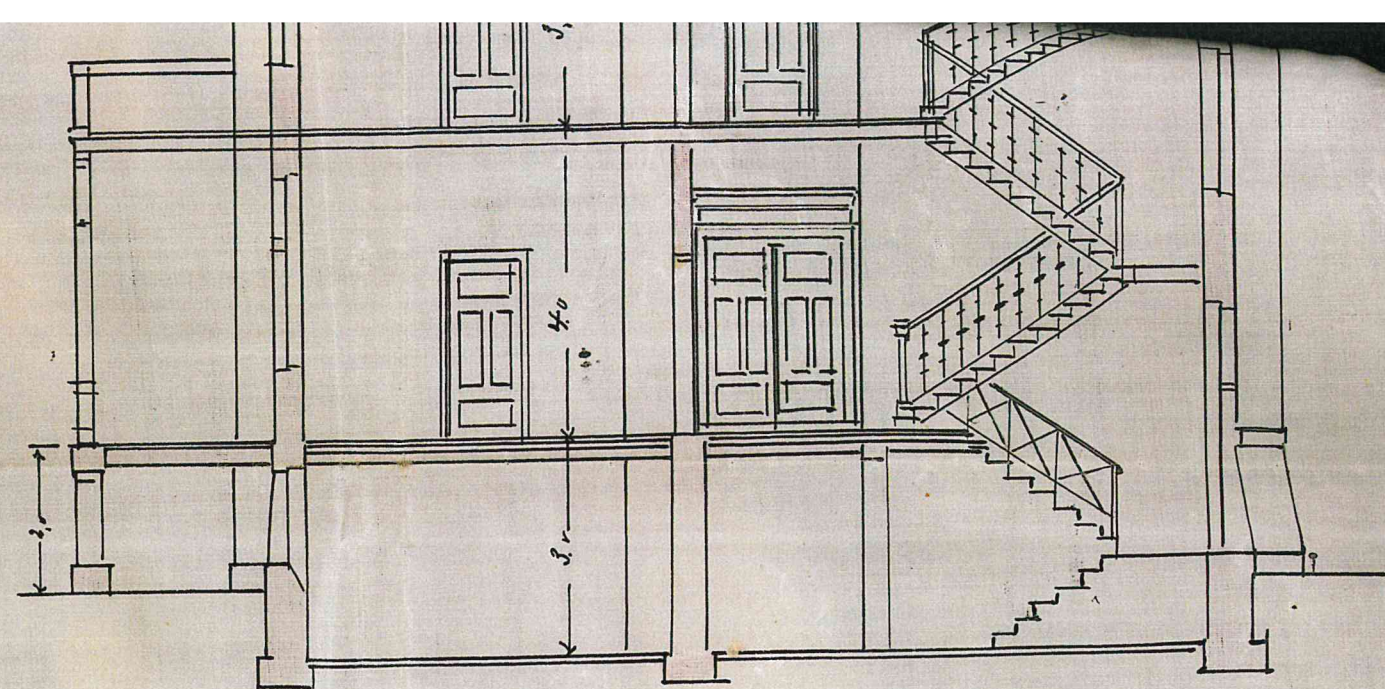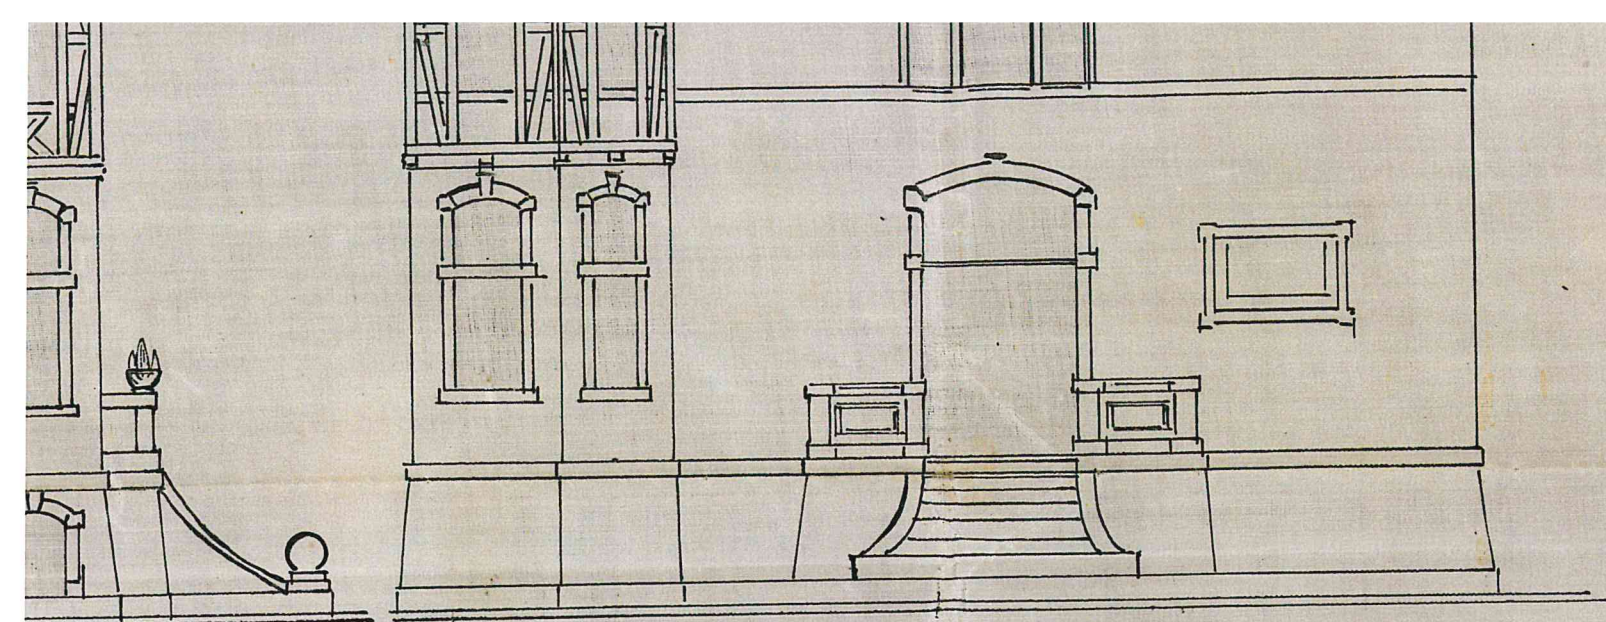

1^{er} Étage.

Souterrain

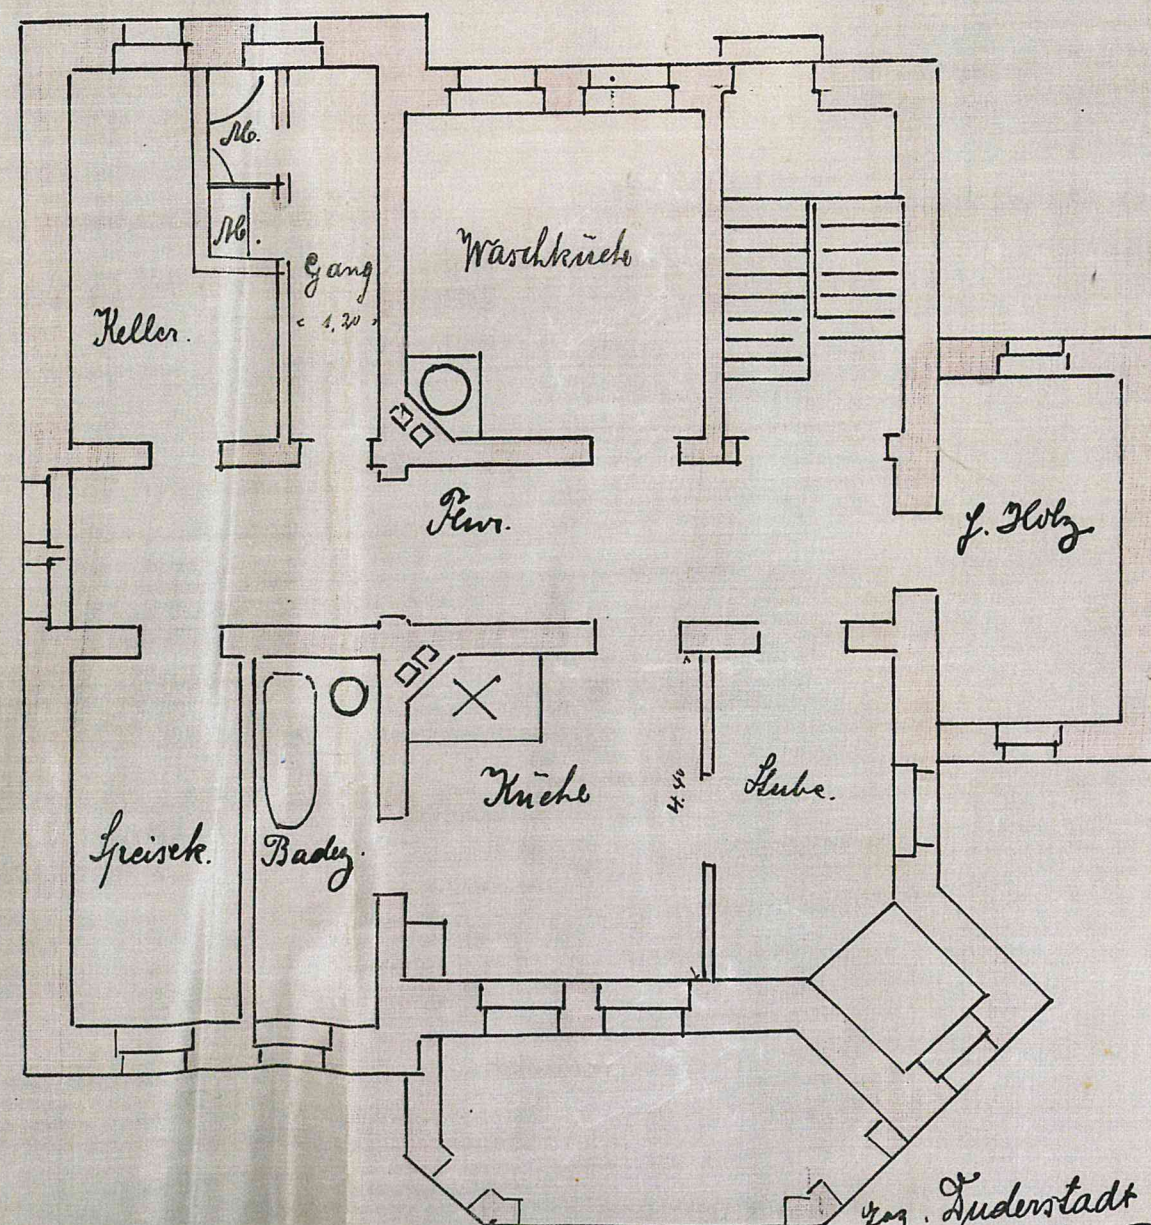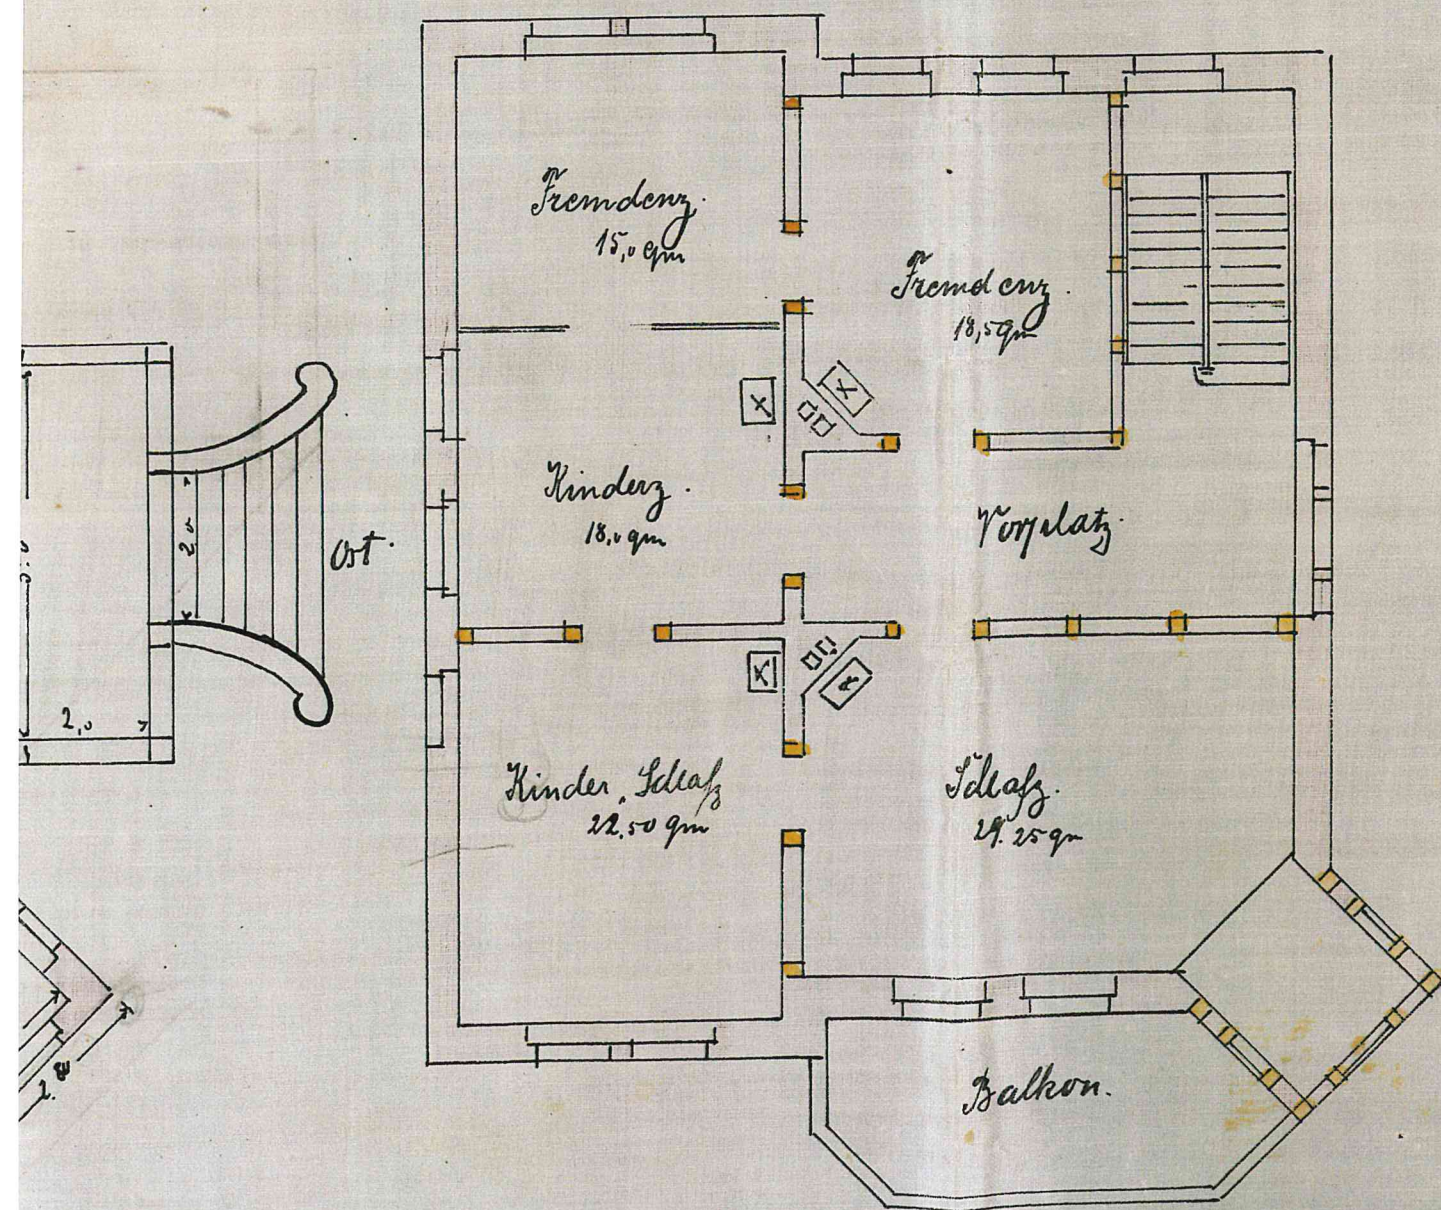

gez. Luderstadt d. 10. I. 1892.
 R. Borchard
 München