
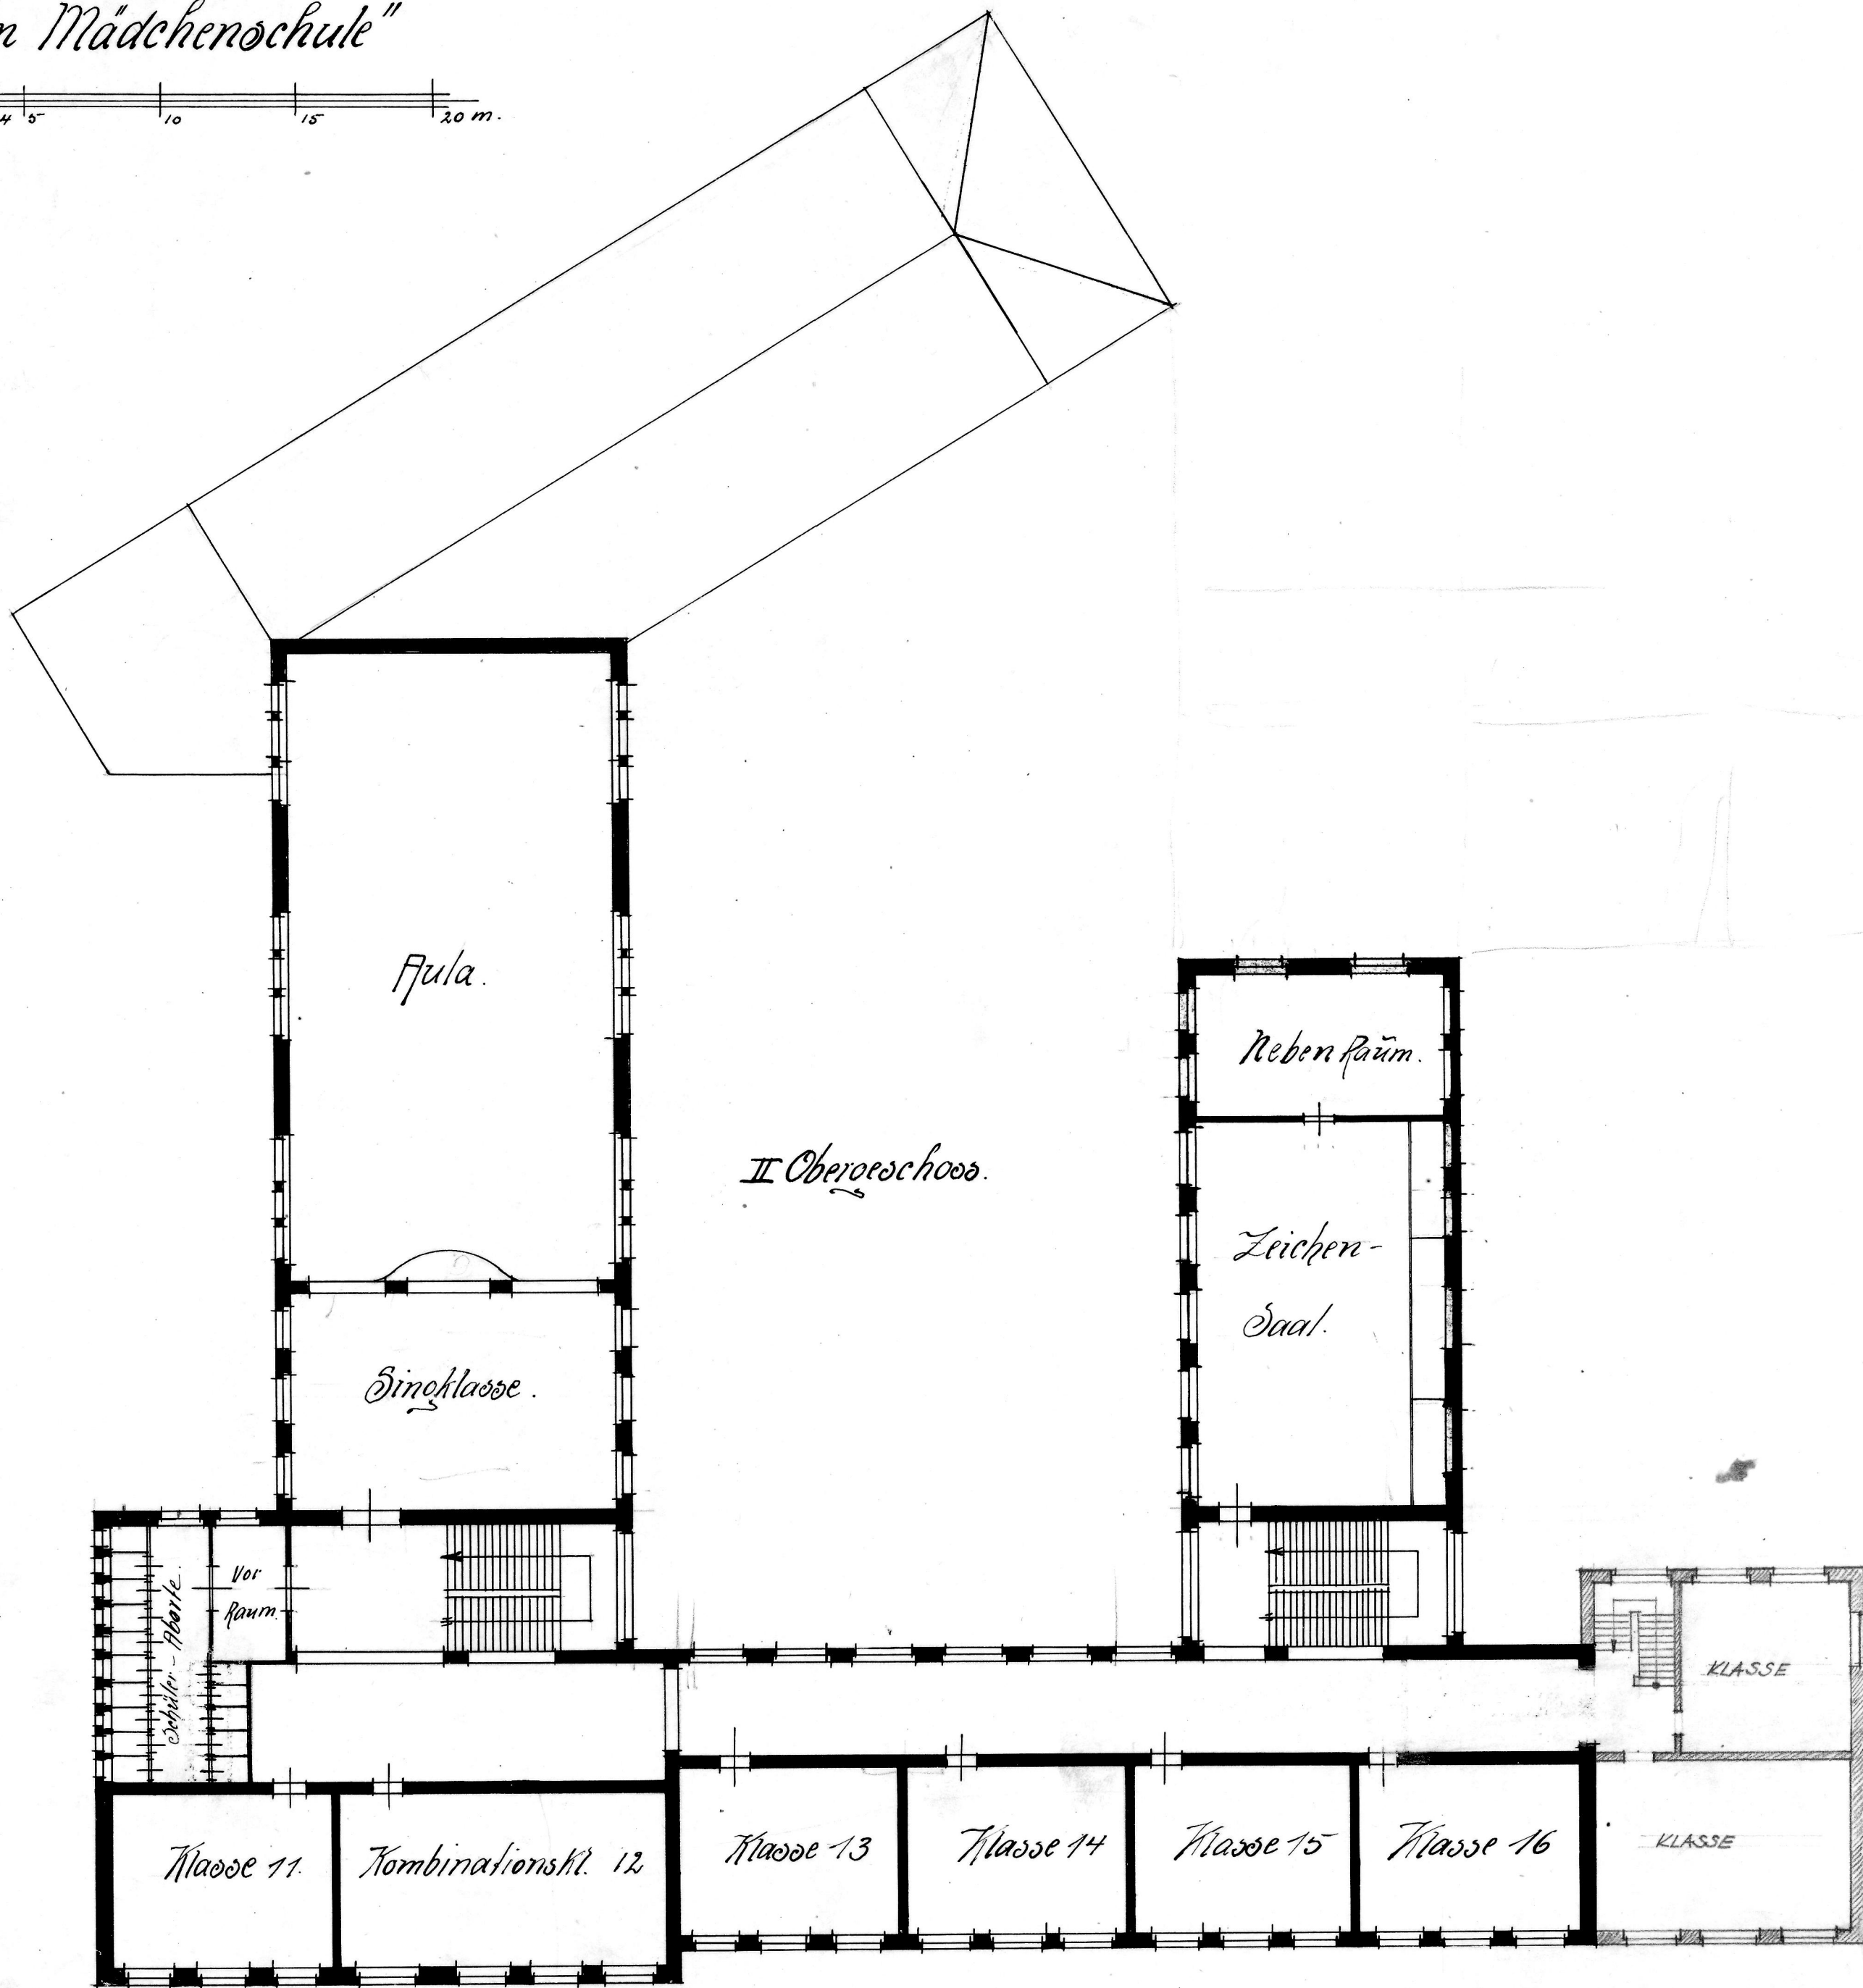


Entwurf zum Neubau der
"Höheren Mädchenschule"

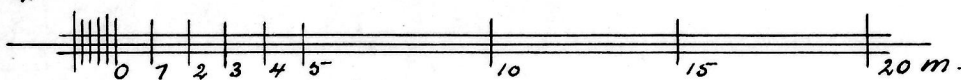

STADTBAUAMT GÖTTINGEN

GEZEICHNET
GEPRÜFT

AM
BLATTNUMMER

Göttingen den 10 März 1911.
Das Stadtbauamt.

gmg