
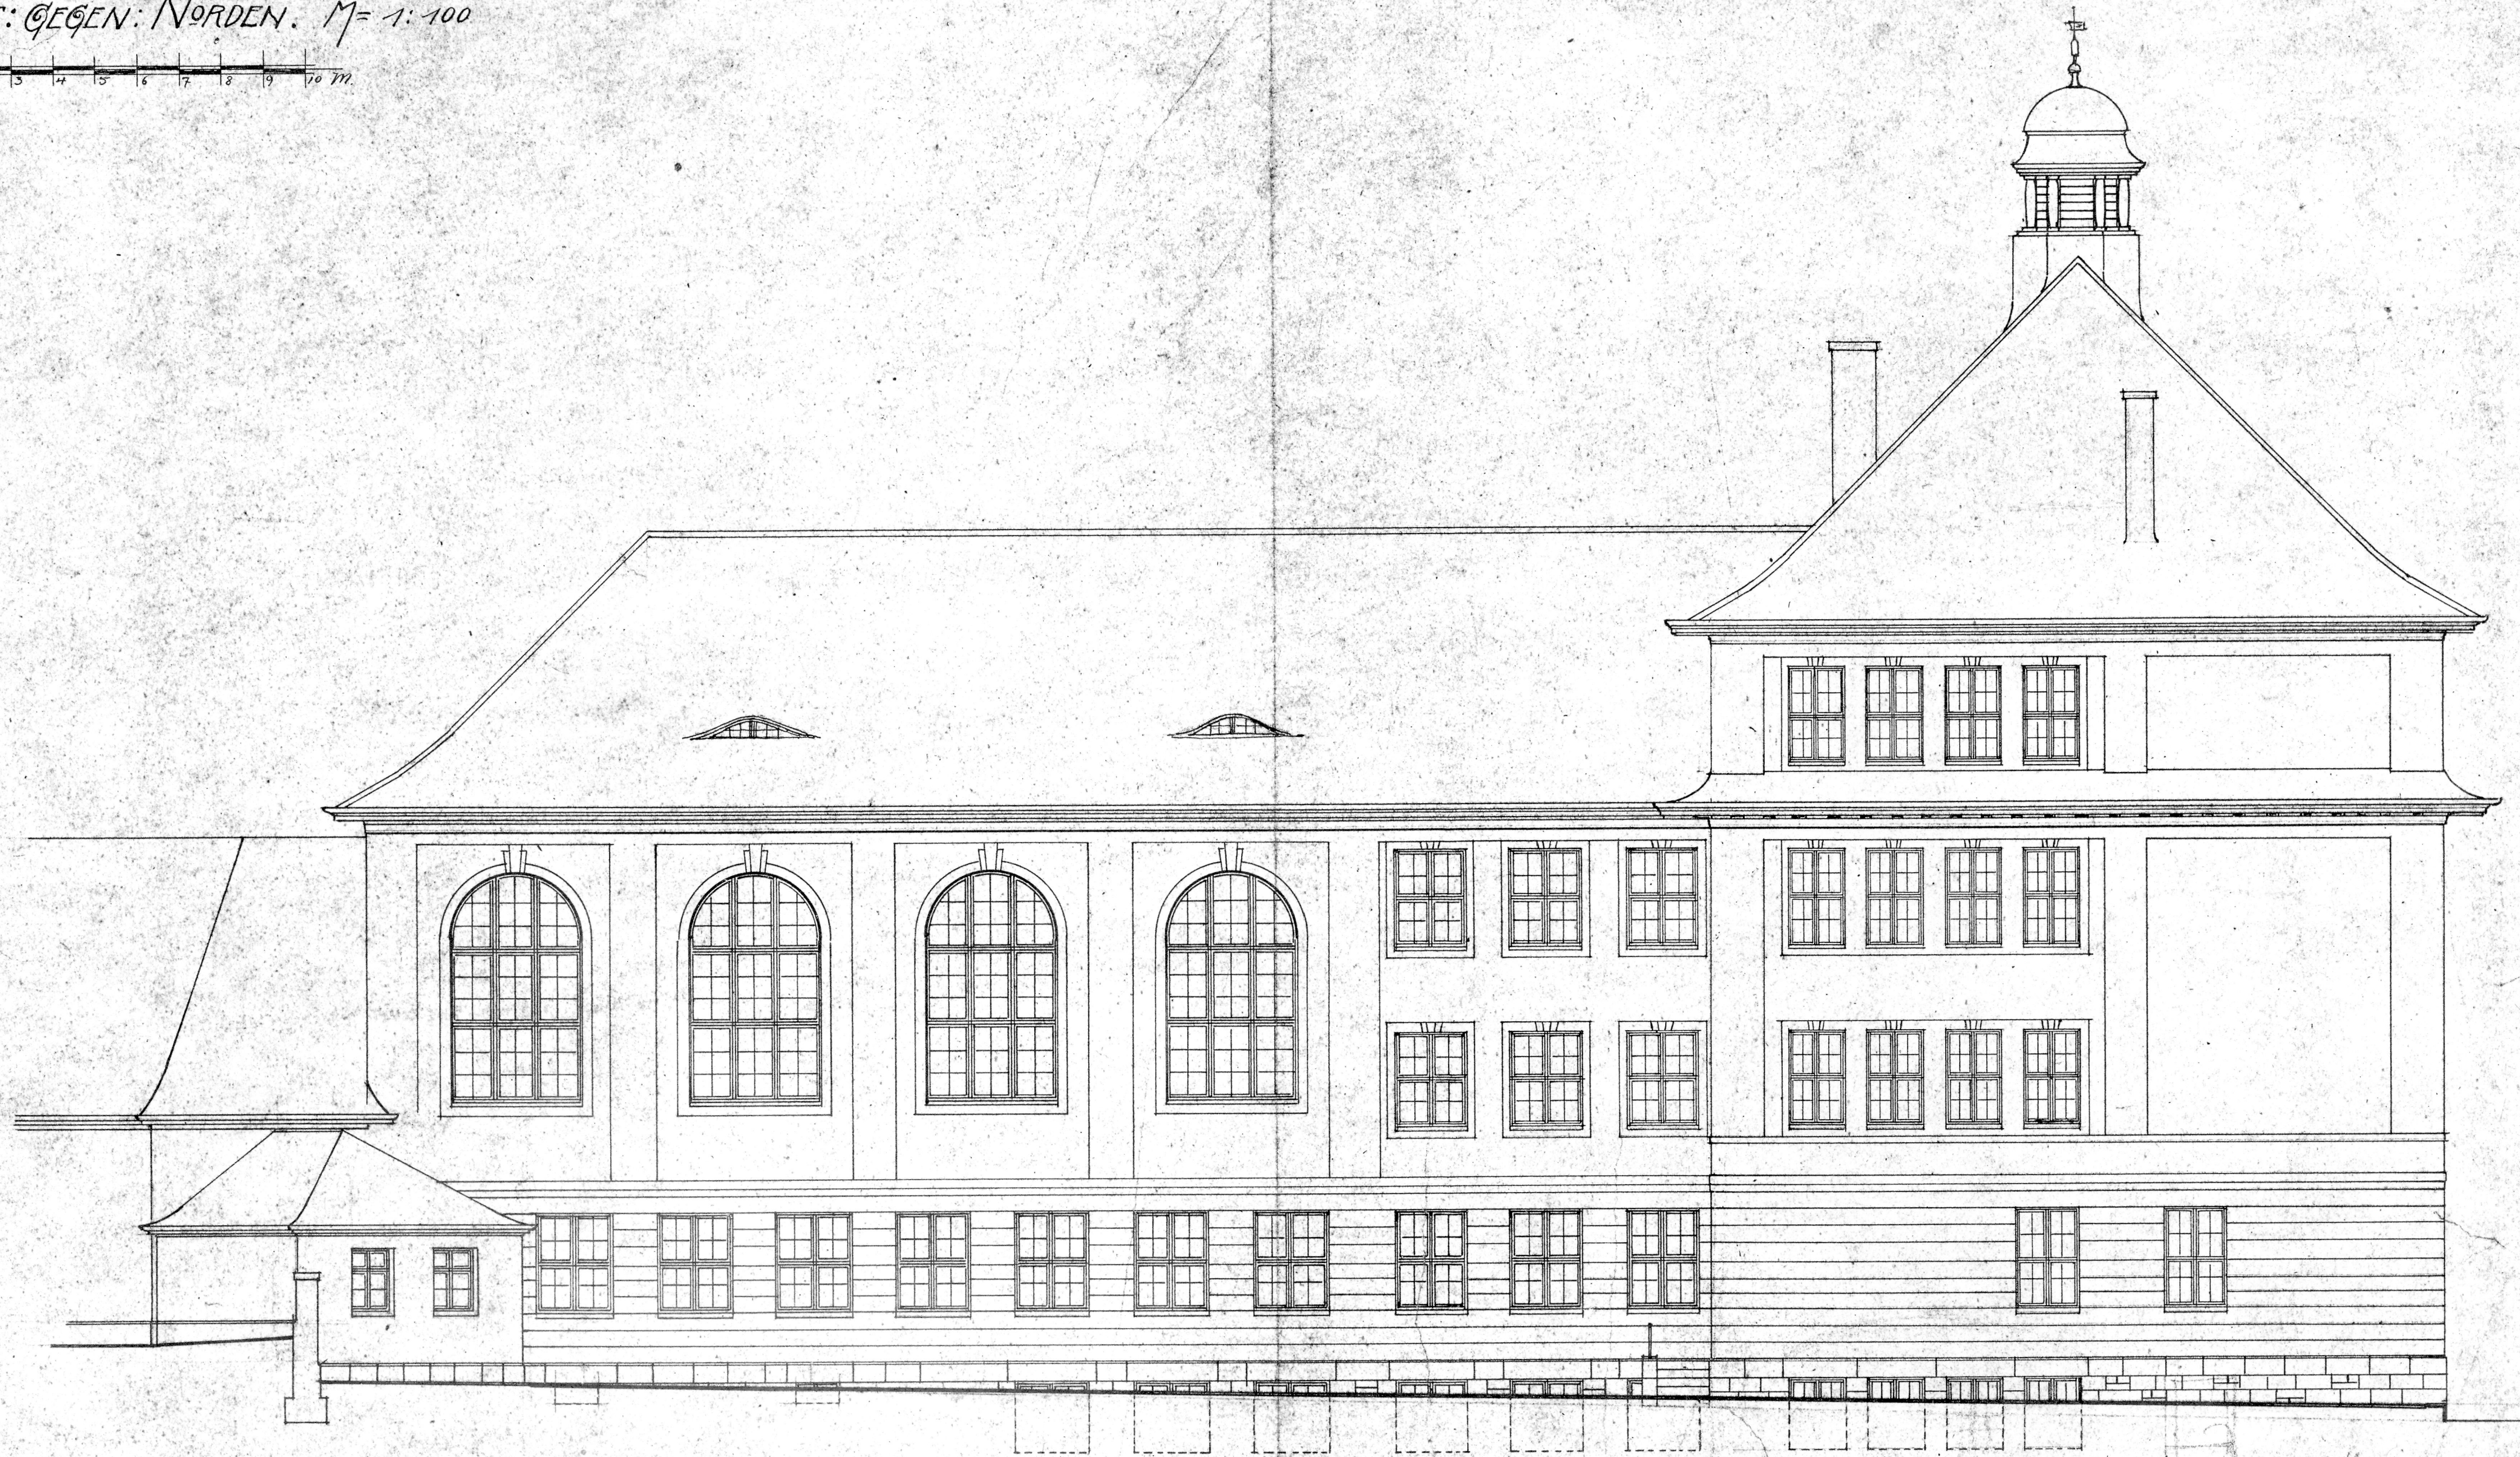


NEUBAU: HÖHERE: MÄDCHENSCHULE:
IN GÖTTINGEN.
ANSICHT: GEGEN: NORDEN. M = 1:100

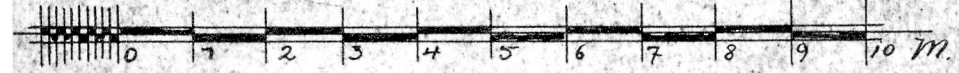

1240
1320
4

STADTBAUAMT GÖTTINGEN
GEZEICHNET: GÖTTINGEN DEN
GEPRÜFT: DAS STADTBAUAMT.
BLATTNUMMER

216