


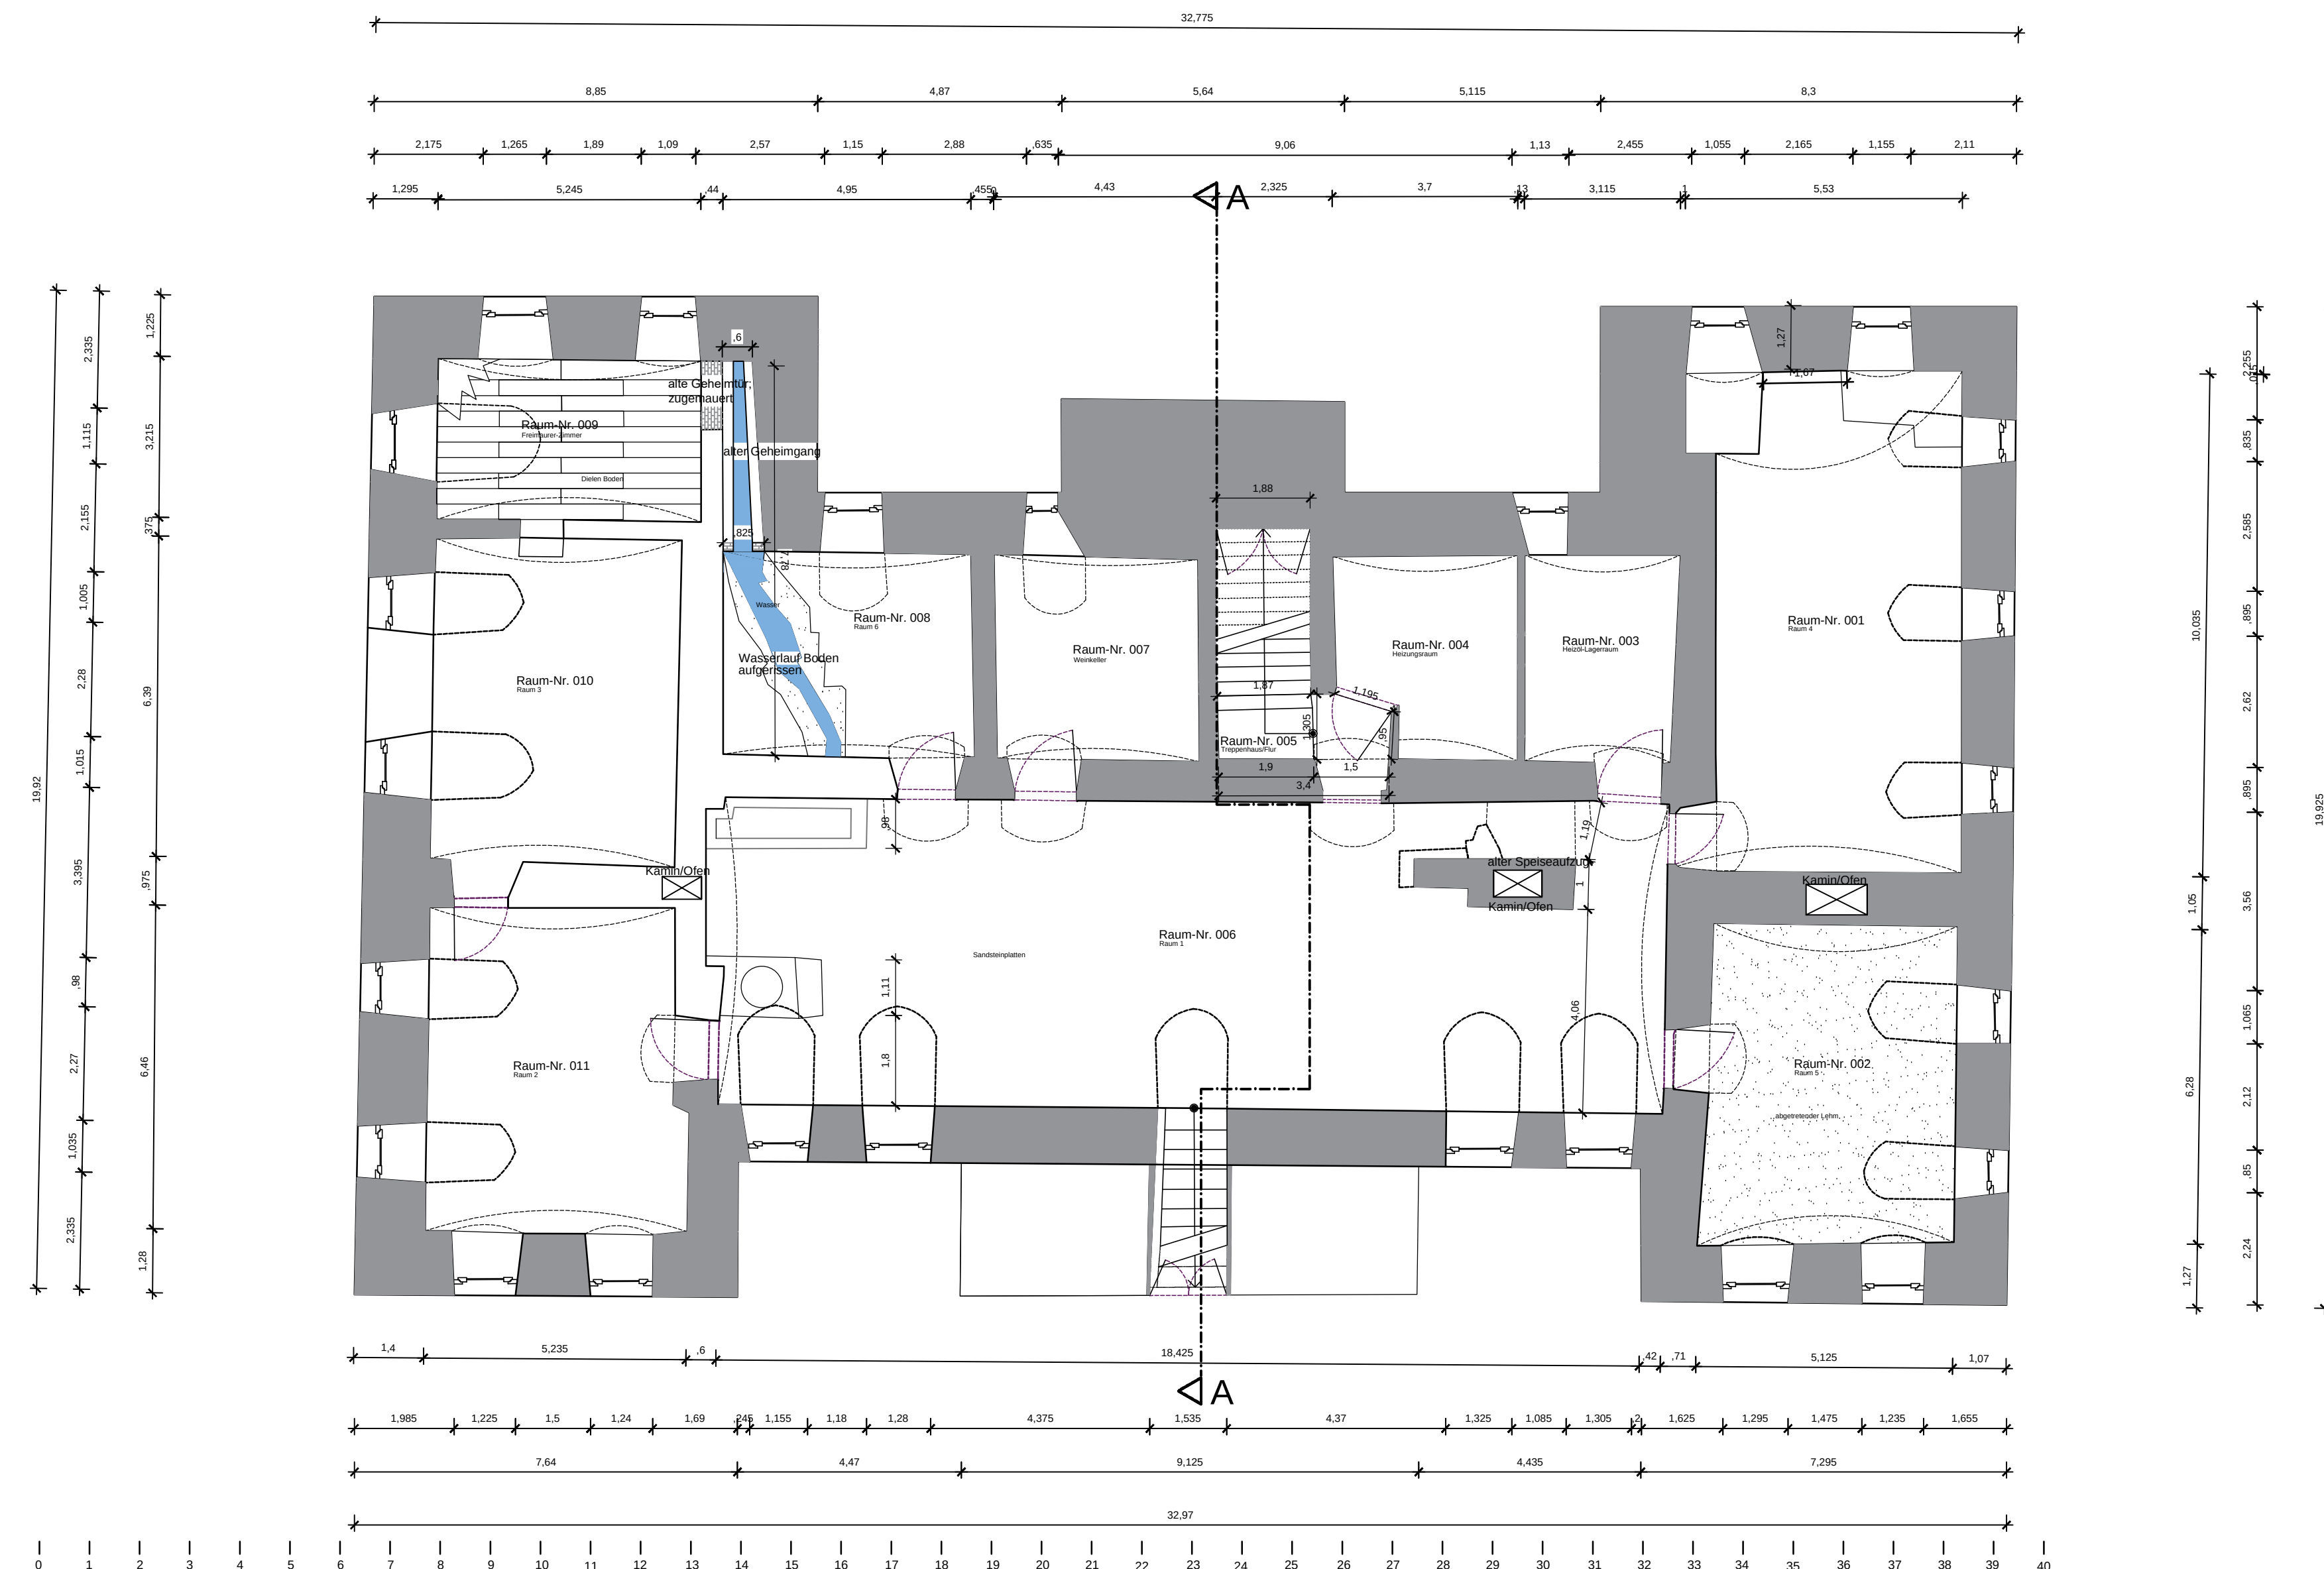

Kellergeschoss

ARCHITEKTIN DIPL.- ING. CORNELIA LANGE

WESTERBACHSTR. 35/37 - 37671 HÖXTER - TEL: 05271/1265 - FAX: 05271/35914
E-Mail: Lange.Cornelia@t-online.de
www.architekturbuero-lange.de

Bestand

M. 1:100
Blatt Nr. 01
Stand:10.07.2020