



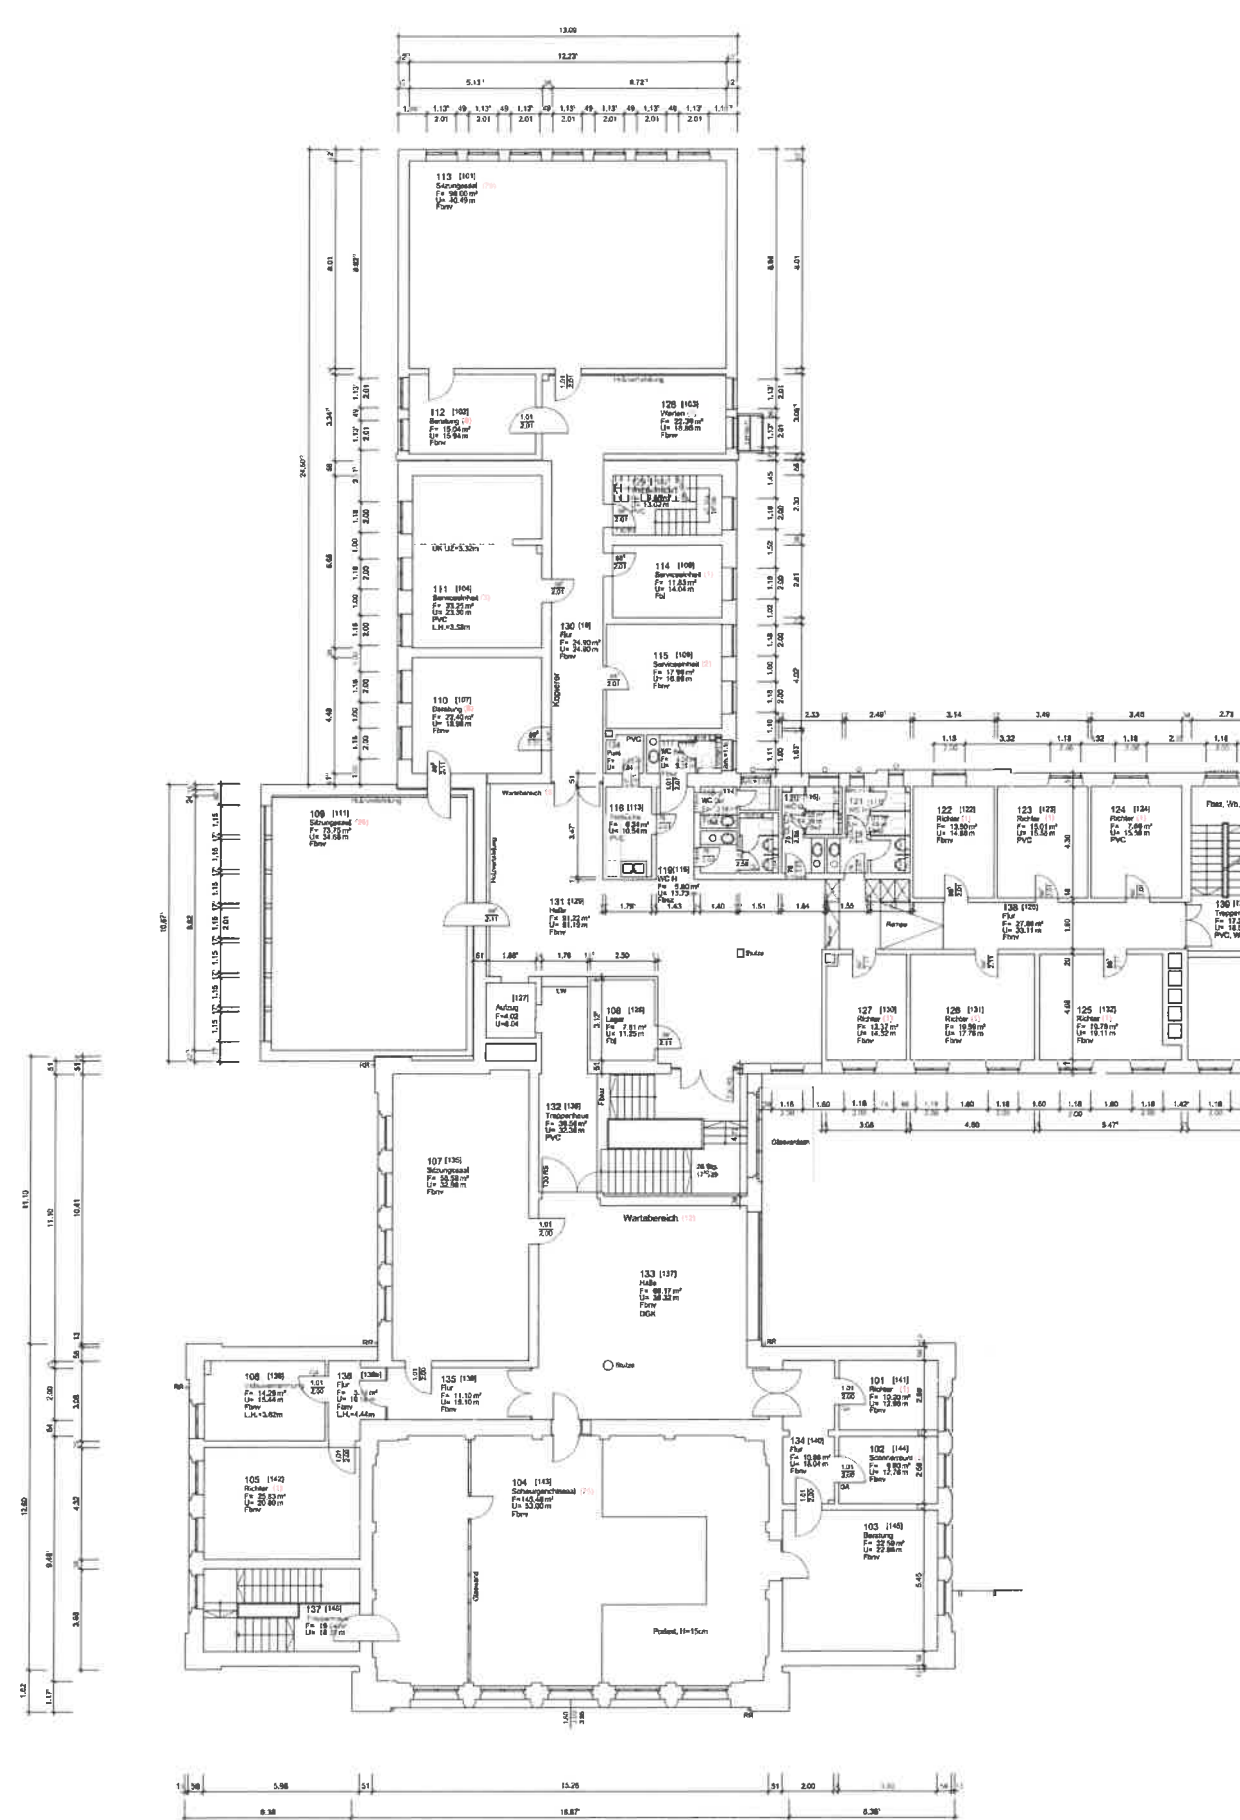


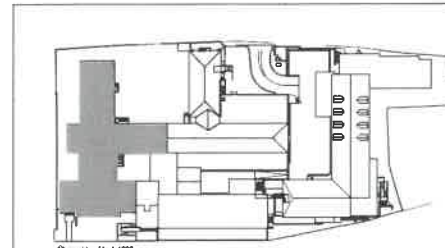

VER301_0010_01_9A-G-03.dwg | Landgericht100_A0 | L3-3

a	Bearbeitung	Datum	gezeichnet
1	14.02.2019		
2			
3			
Staatliches Baumanagement Weser-Leine
31062 Verden/Weser

Planung: Fachbereich Hochbau
Anschluß: Pflanzweg 17/18, 31067 Verden
Tel.: 05221 / 600-213
Fax: 05221 / 600-218
eMail: geplan@baa.wl.niedersachsen.de

Justizzentrum Verden
Landgericht (Altbau und Anbau)
Hochbau
1. Obergeschoss

Baubestand	
Datum: 10.12.2018	gezeichnet: 05021 / 600 246
Plan-Nr.: L3-3	gezeichnet: 05021 / 600 246
Plan-Index: 0	gezeichnet: 05021 / 600 246
Daten-Code: VER301_0010_01_9A-G-03	Datum: 10.12.2018