


Innerstebrücke bei Heersum
Pondstraße Heersum - Hockeln

Pondstraße Heersum - Hockeln

Längsschnitt

1:50

Ansicht

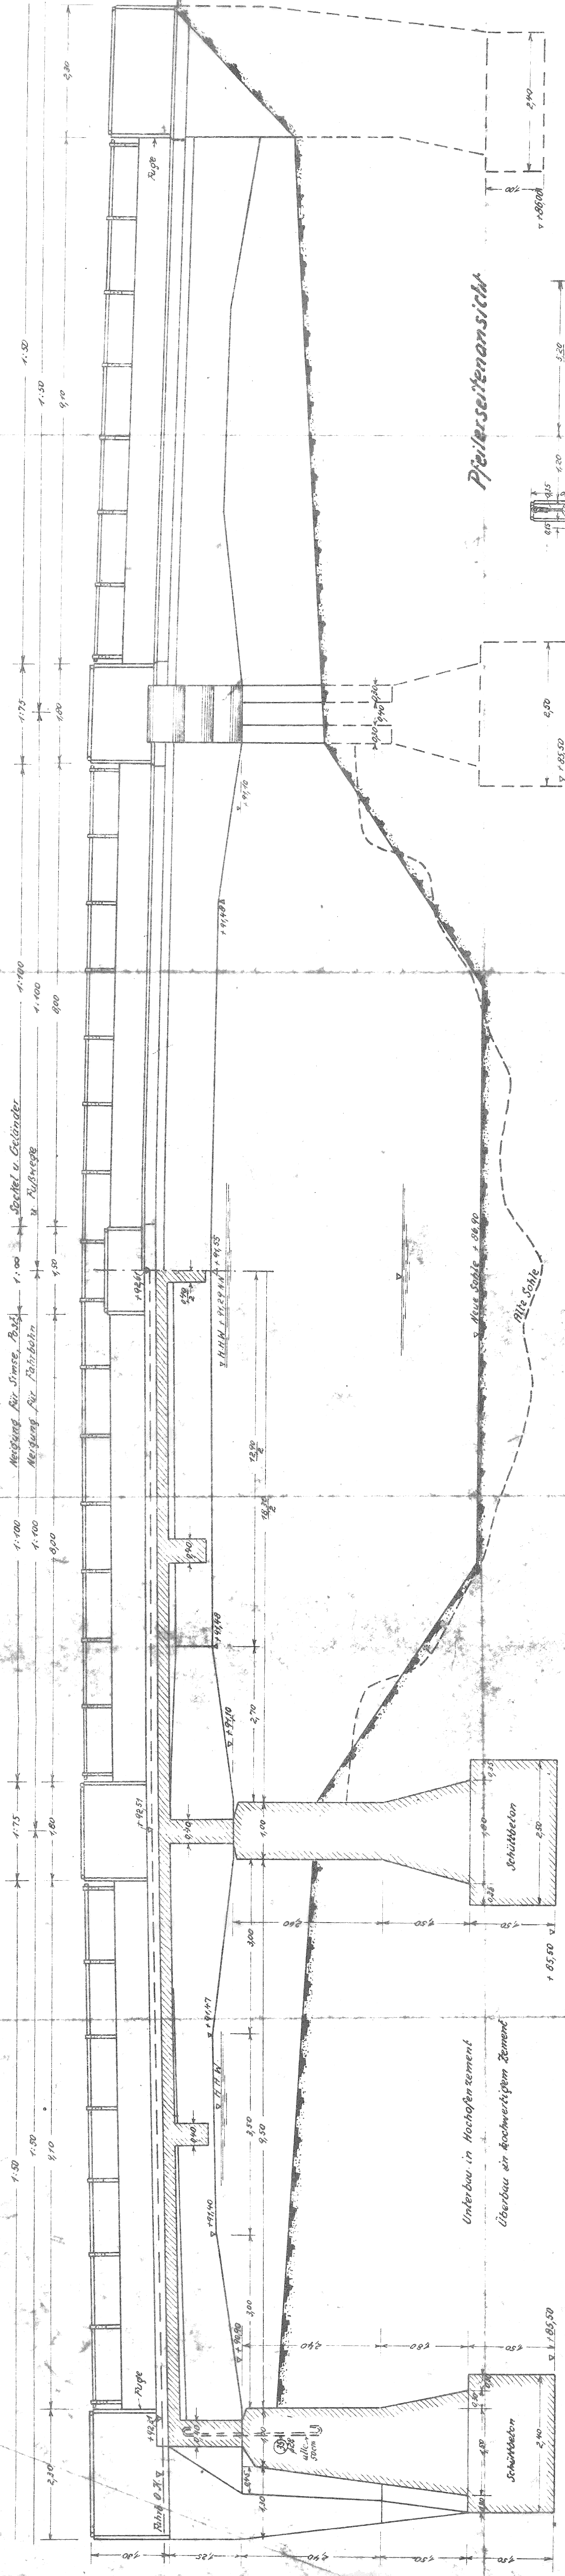


Unterbau in Hochofenzement


Überbau in hochwertigem Zement

Fundamentsohle des anderen
(linken) Widerlager + 86,00


Aufsicht

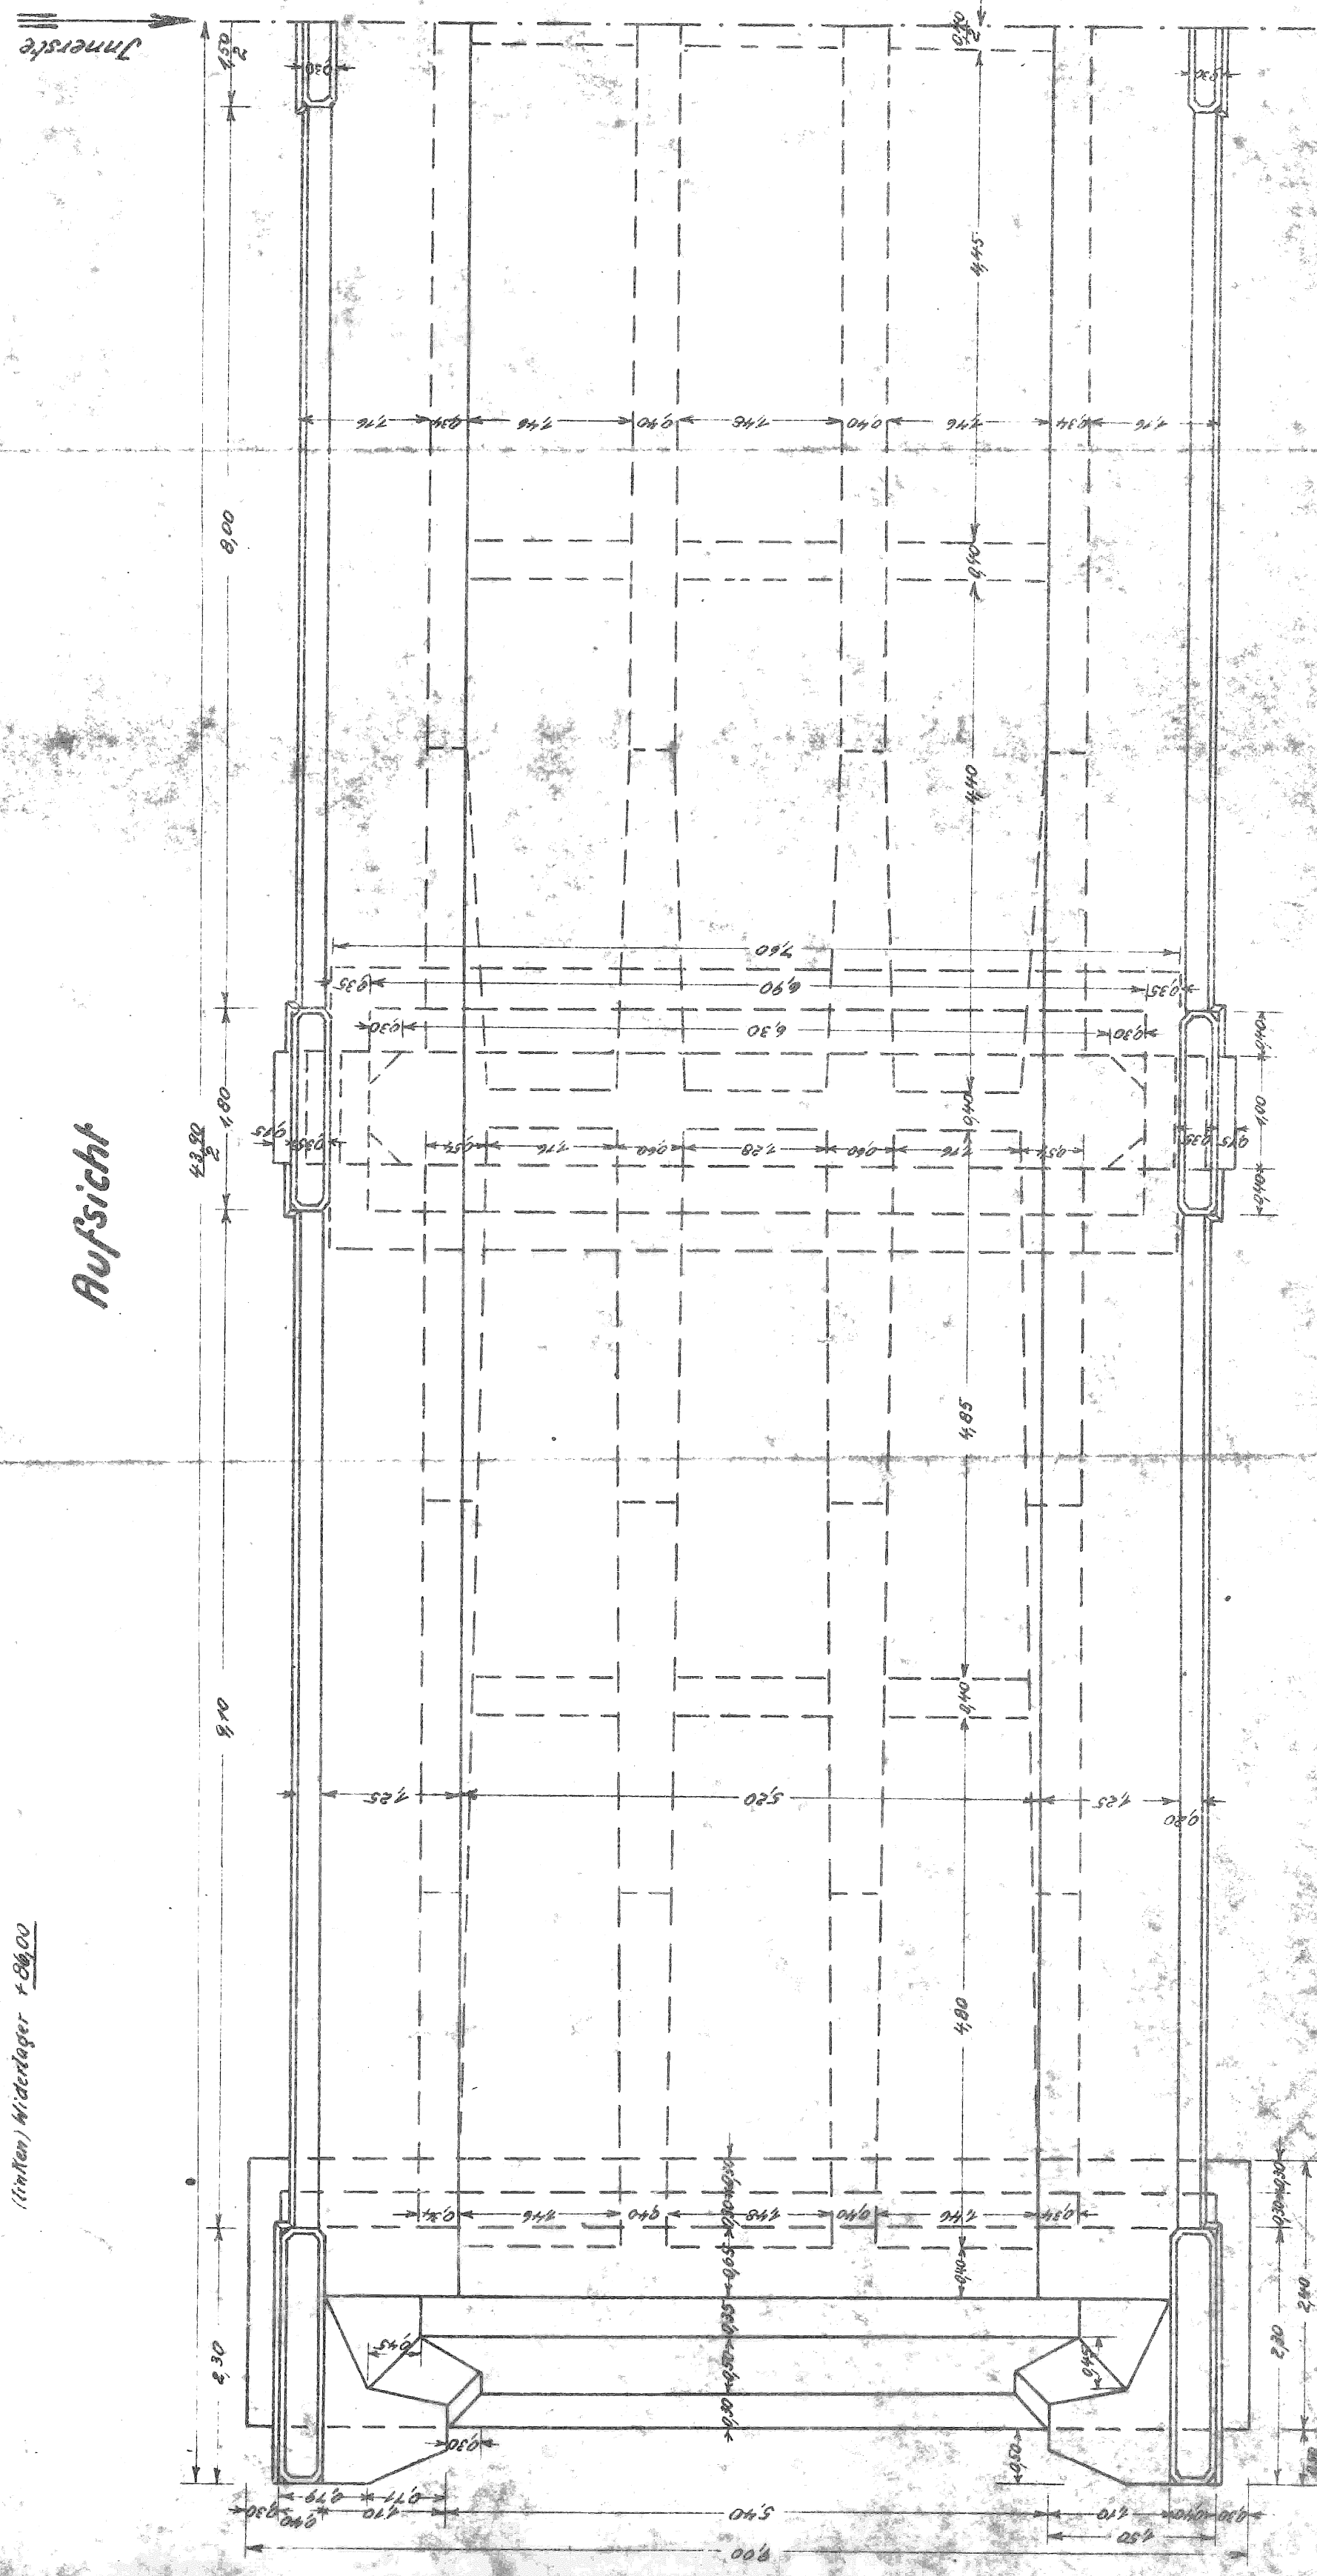


Auerschnitt

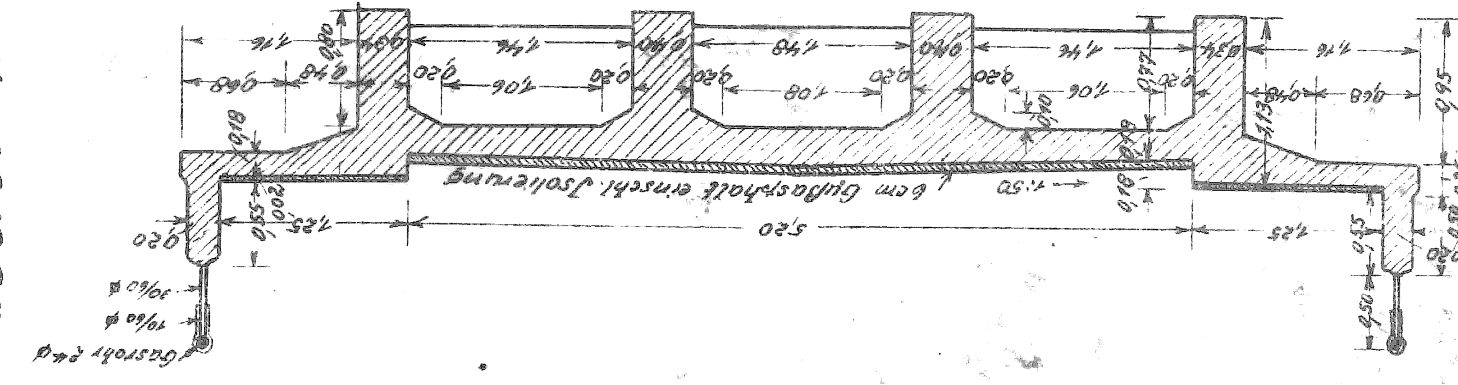


Widerlagerücksicht

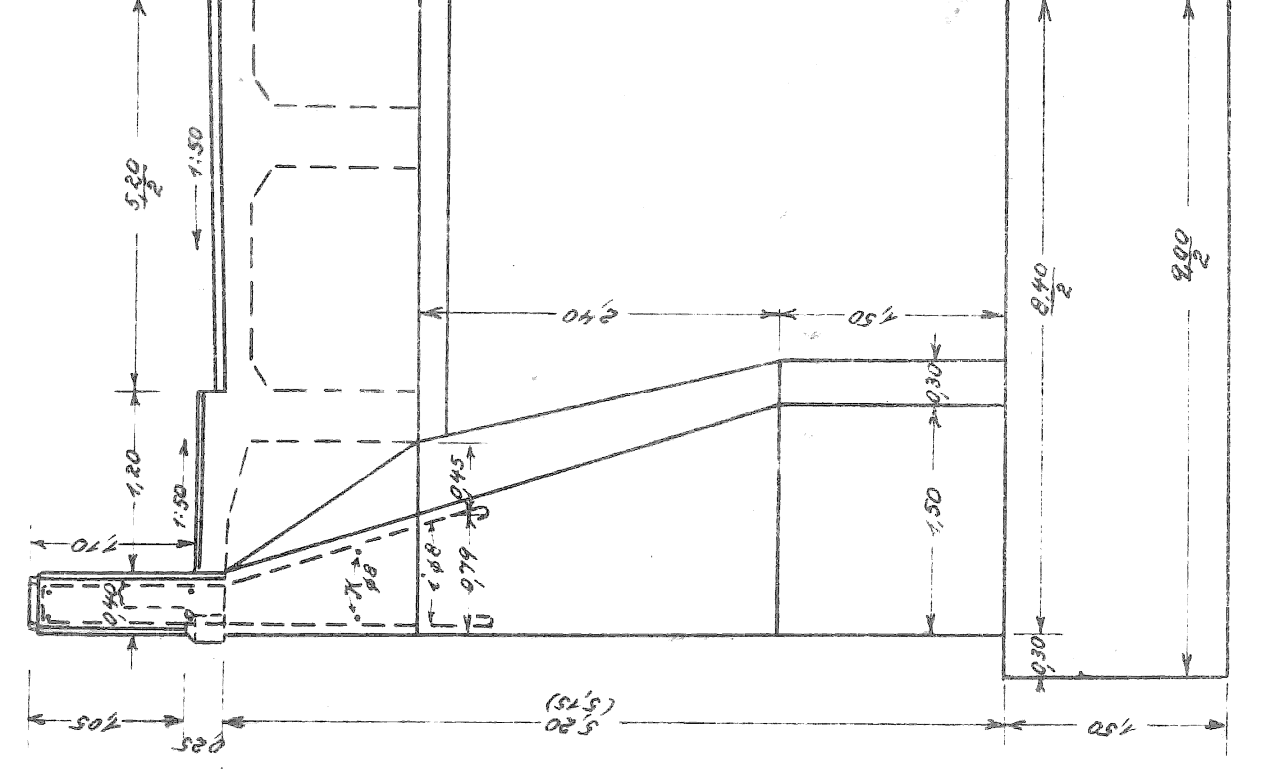

Preiseraufsicht

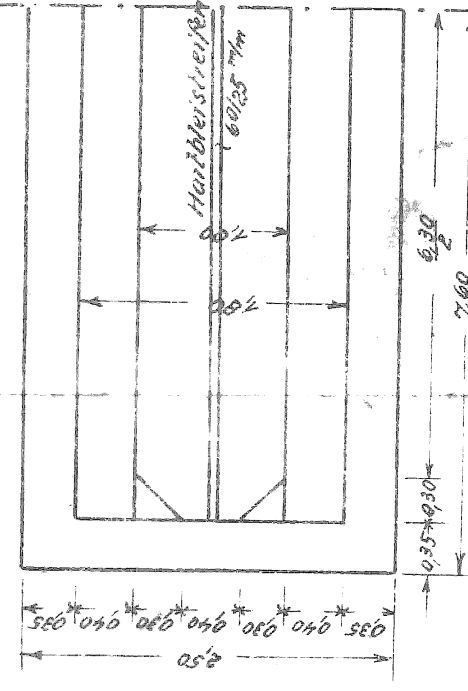

Pfeilerseitenansicht

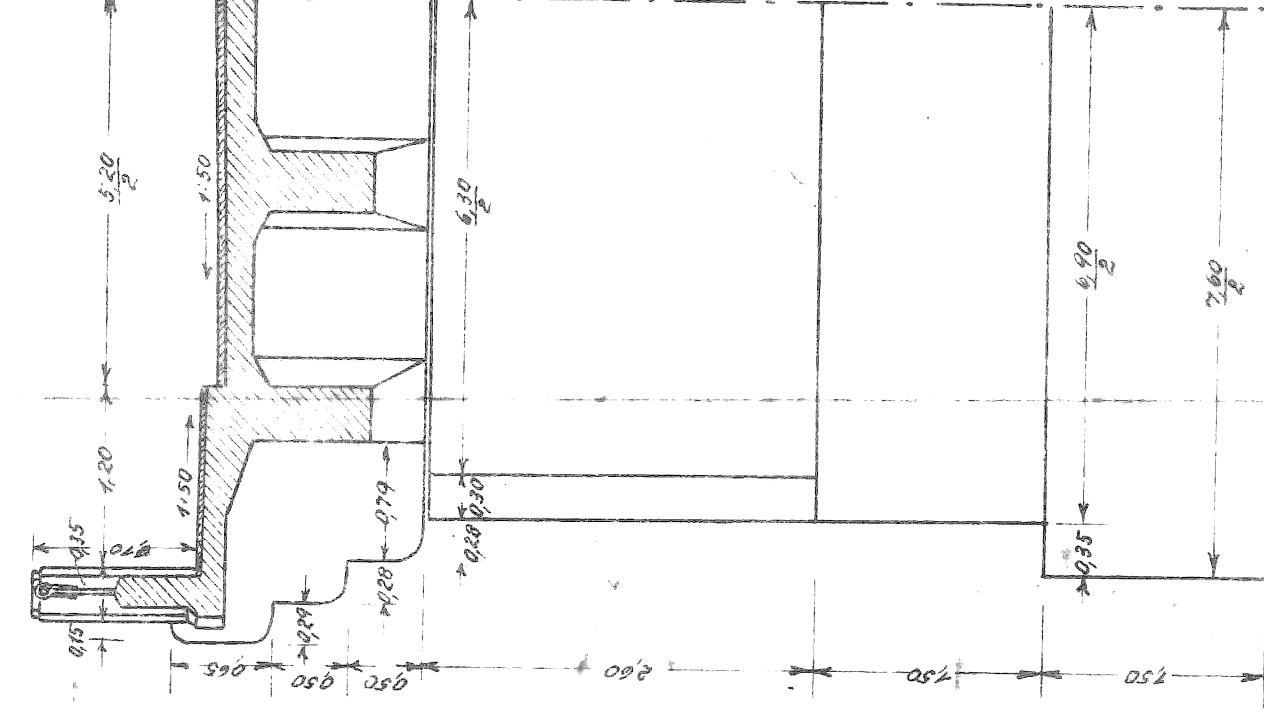

Aufgestellt im April 1926

Landesbauamt für Brückenentwürfe

Landesbaurat

K 36 Marbg.

4513

(3)

1651. K.4
319.

319.