



# Vermessungs- und Katasterverwaltung Niedersachsen

Gemeinde: Loxstedt  
Gemarkung: Landwürden  
Flur: 36 Flurstück: 53


## Liegenschaftskarte 1:1000

Standardpräsentation

Erstellt am 02.07.2021  
Aktualität der Daten 26.06.2021

N = 5920739

E = 32468040

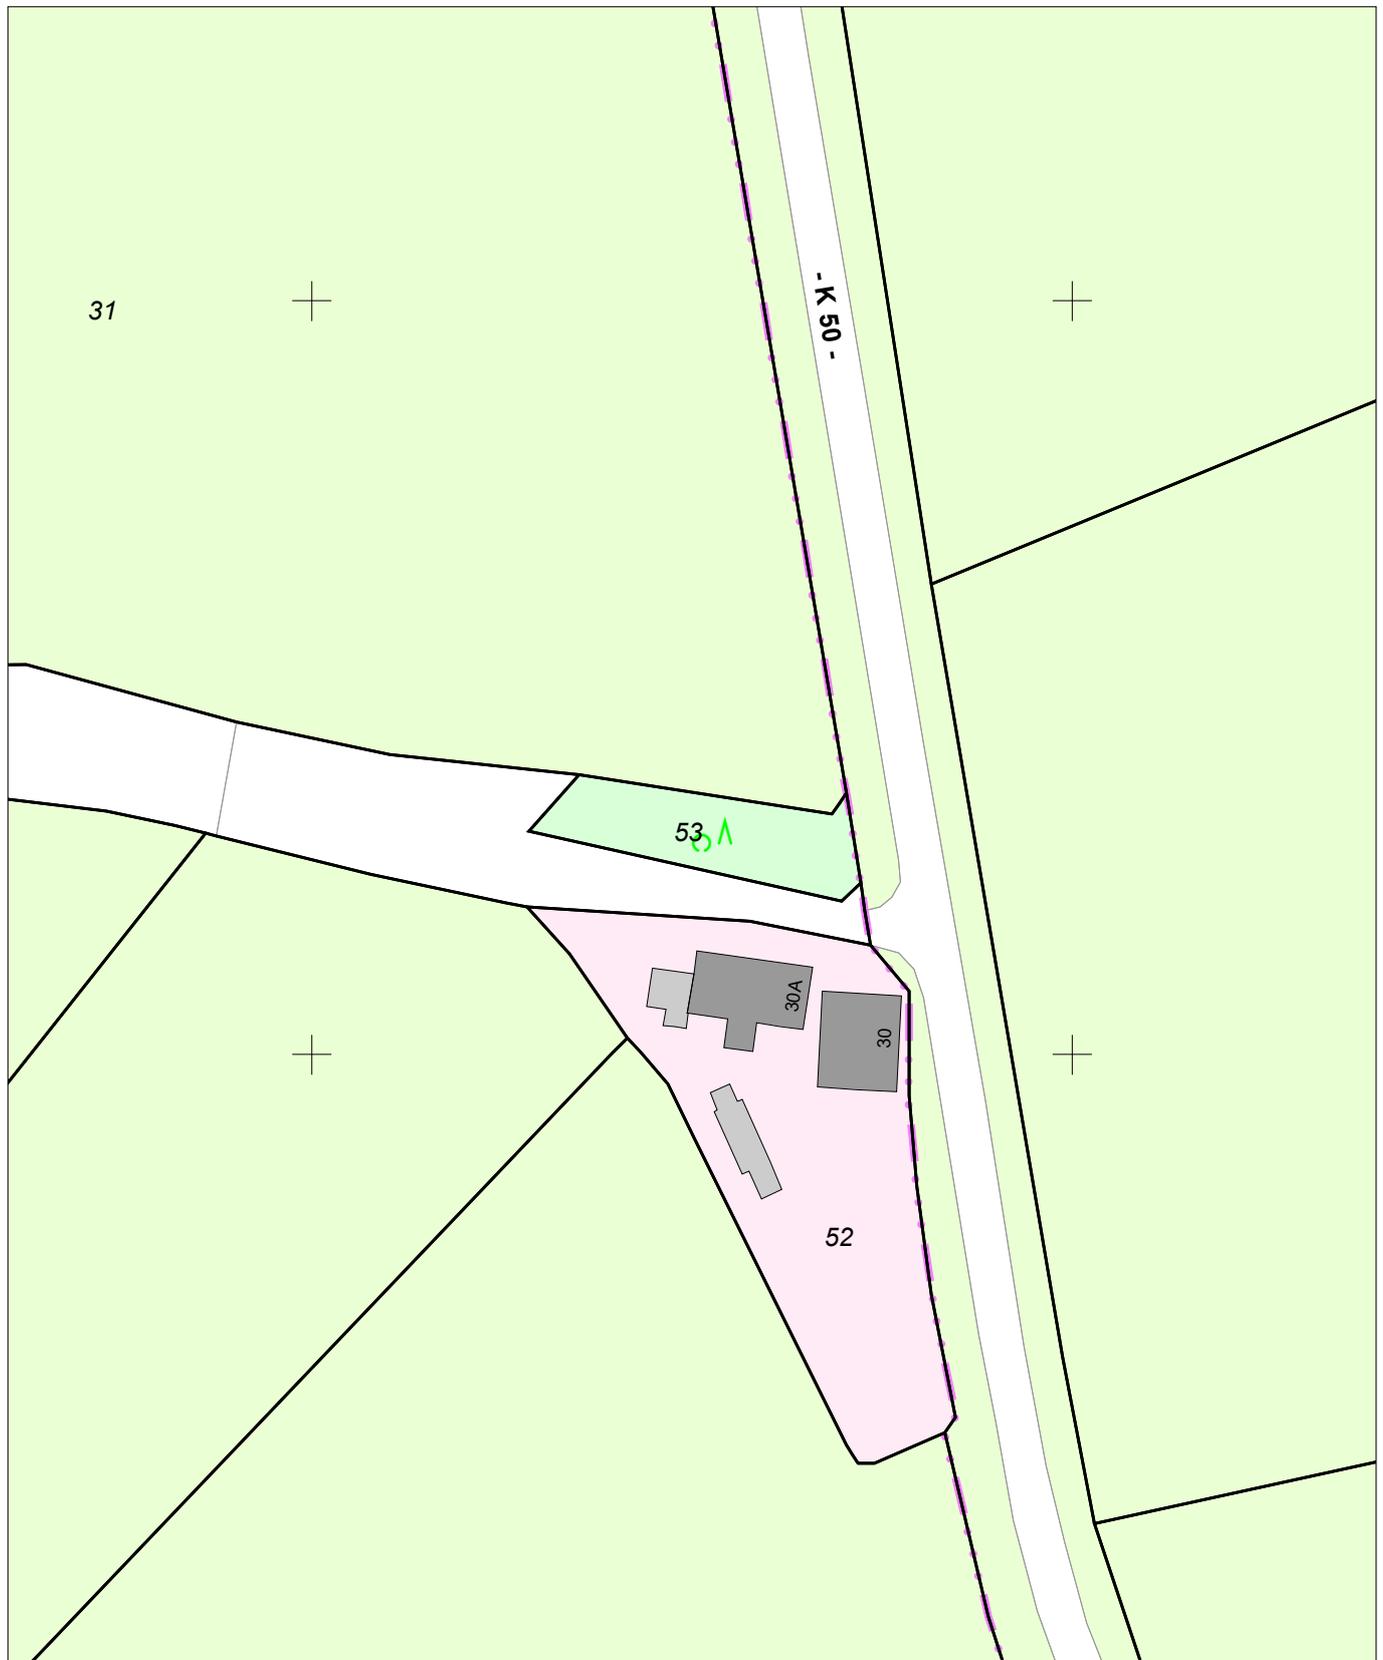

E = 32467860

N = 5920519

Maßstab 1:1000

0 10 20 30 Meter

### Verantwortlich für den Inhalt:

Landesamt für Geoinformation und Landesvermessung Niedersachsen  
Regionaldirektion Otterndorf - Katasteramt Wesermünde -  
Borriesstraße 46  
27570 Bremerhaven

### Bereitgestellt durch:

Landesamt für Geoinformation und Landesvermessung Niedersachsen  
- Katasteramt Wesermünde -  
Borriesstraße 46  
27570 Bremerhaven

Zeichen: 037-A-553-2021

Bei einer Verwertung für nichteigene oder wirtschaftliche Zwecke oder einer öffentlichen Wiedergabe sind die Allgemeinen Geschäfts- und Nutzungsbedingungen (AGNB) zu beachten; ggf. sind erforderliche Nutzungsrechte über einen zusätzlich mit der für den Inhalt verantwortlichen Behörde abzuschließenden Nutzungsvertrag zu erwerben.