




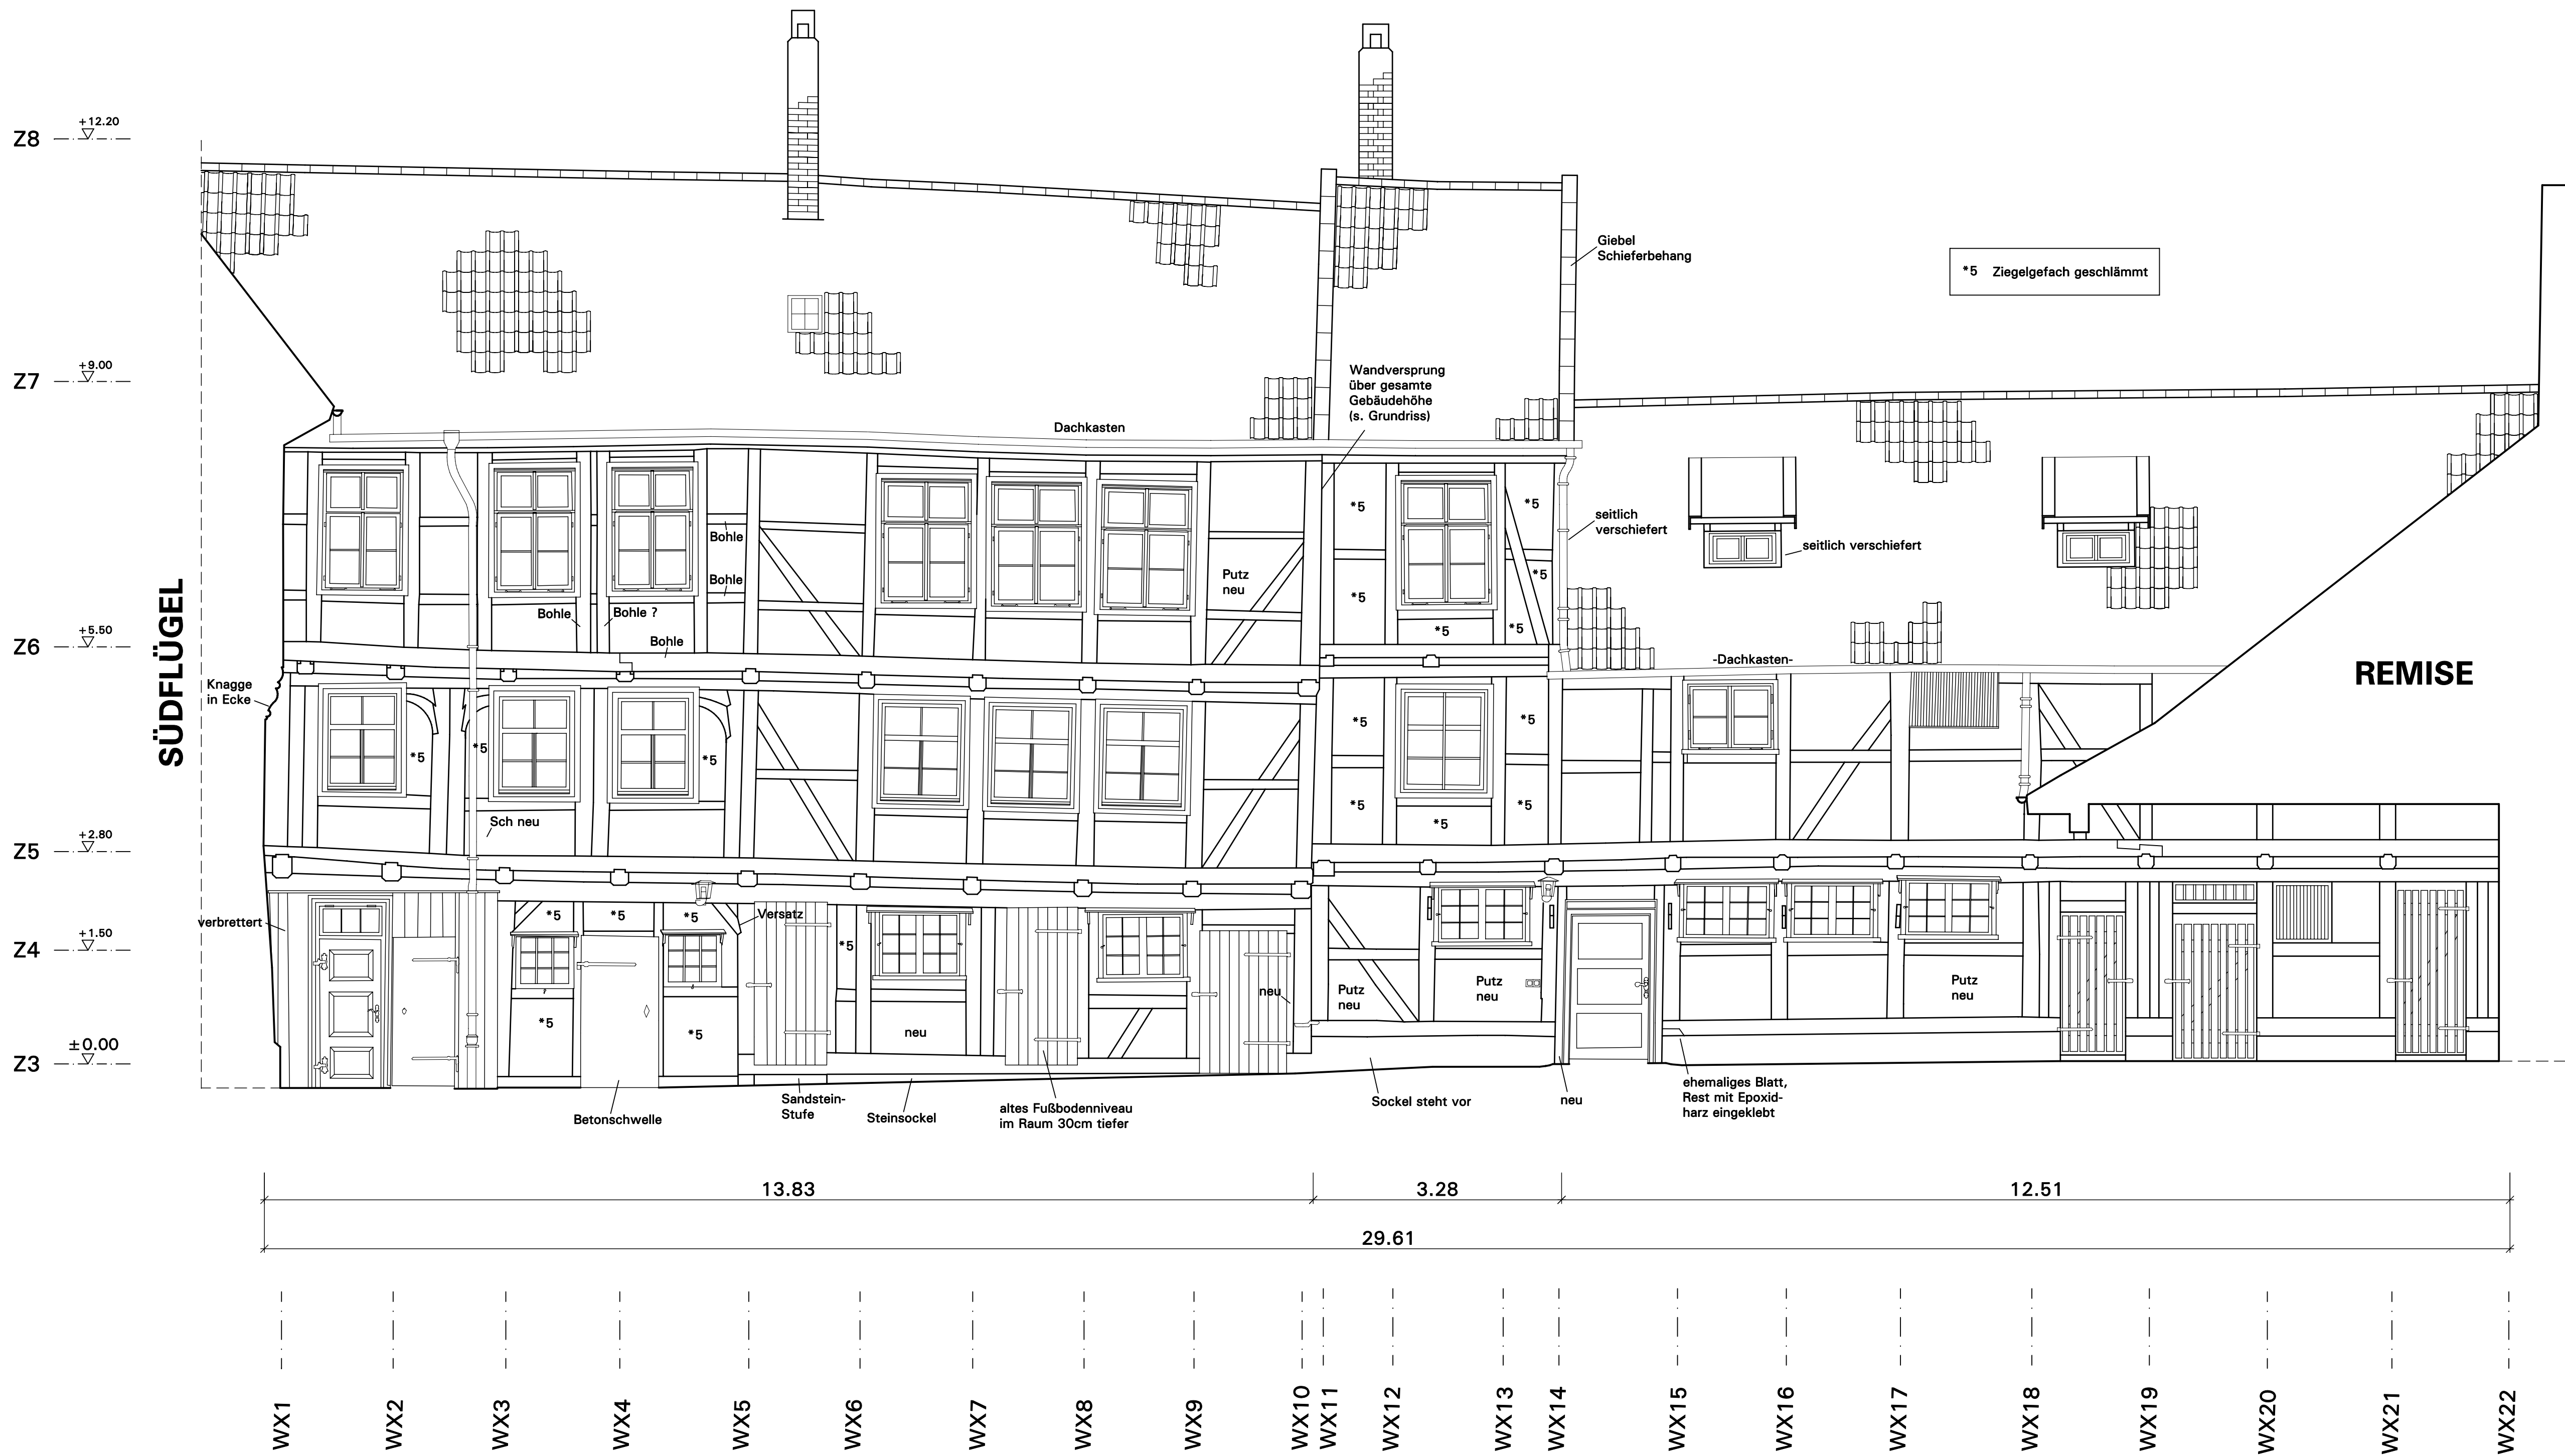

BAUAMTS-GEBÄUDE

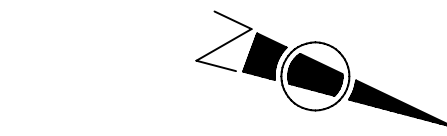

Übersicht:

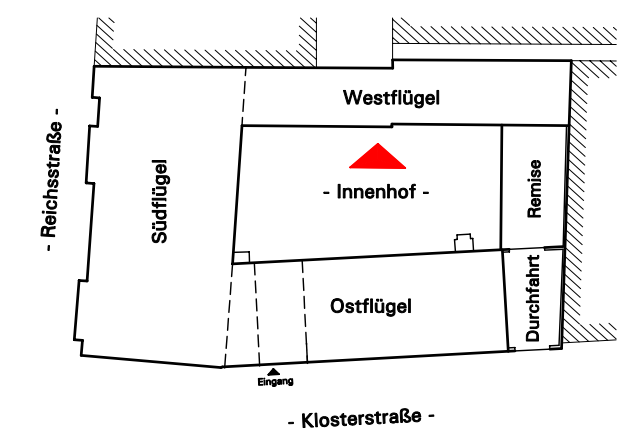

INGENIEURBÜRO FÜR DAS BAUWESEN Dipl.-Ing. K. Brenker - Dipl.-Bauing. B. Gockel Heller Straße 1 - 34085 Baunatal - Tel. (05601)9768-0 - Fax (05601) 9768-19 Uferstraße 50 - 99817 Eisenach - Tel. (03691)74370-5 - Fax (03691)74370-7 Schwanenstr. 82 - 37115 Duderstadt - Tel. (05527)99744-0 - Fax (05527)99744-2			
Auftraggeber:	Staatliches Baumanagement Braunschweig I An der Martinikirche 7 38100 Braunschweig		
Projekt:	Kloster Zur Ehre Gottes, Wolfenbüttel Gesamtanlage		
Darstellung:	Westflügel Ostfassade (Innenhof)		
Maßstab:	Datum:	Name:	Projekt - Nr.:
1 : 50	gez.: 09. Januar 2006	Brenker / Medke	05050
Plangröße:	geändert:		A4
84,1 x 59,4	geändert:		