

Z8 +12.20

Z7 +9.00


Z6 +5.50

Z5 +2.80


Z4 +1.50

Z3 ±0.00

*1 Gefache mit neuer Ziegelausmauerung

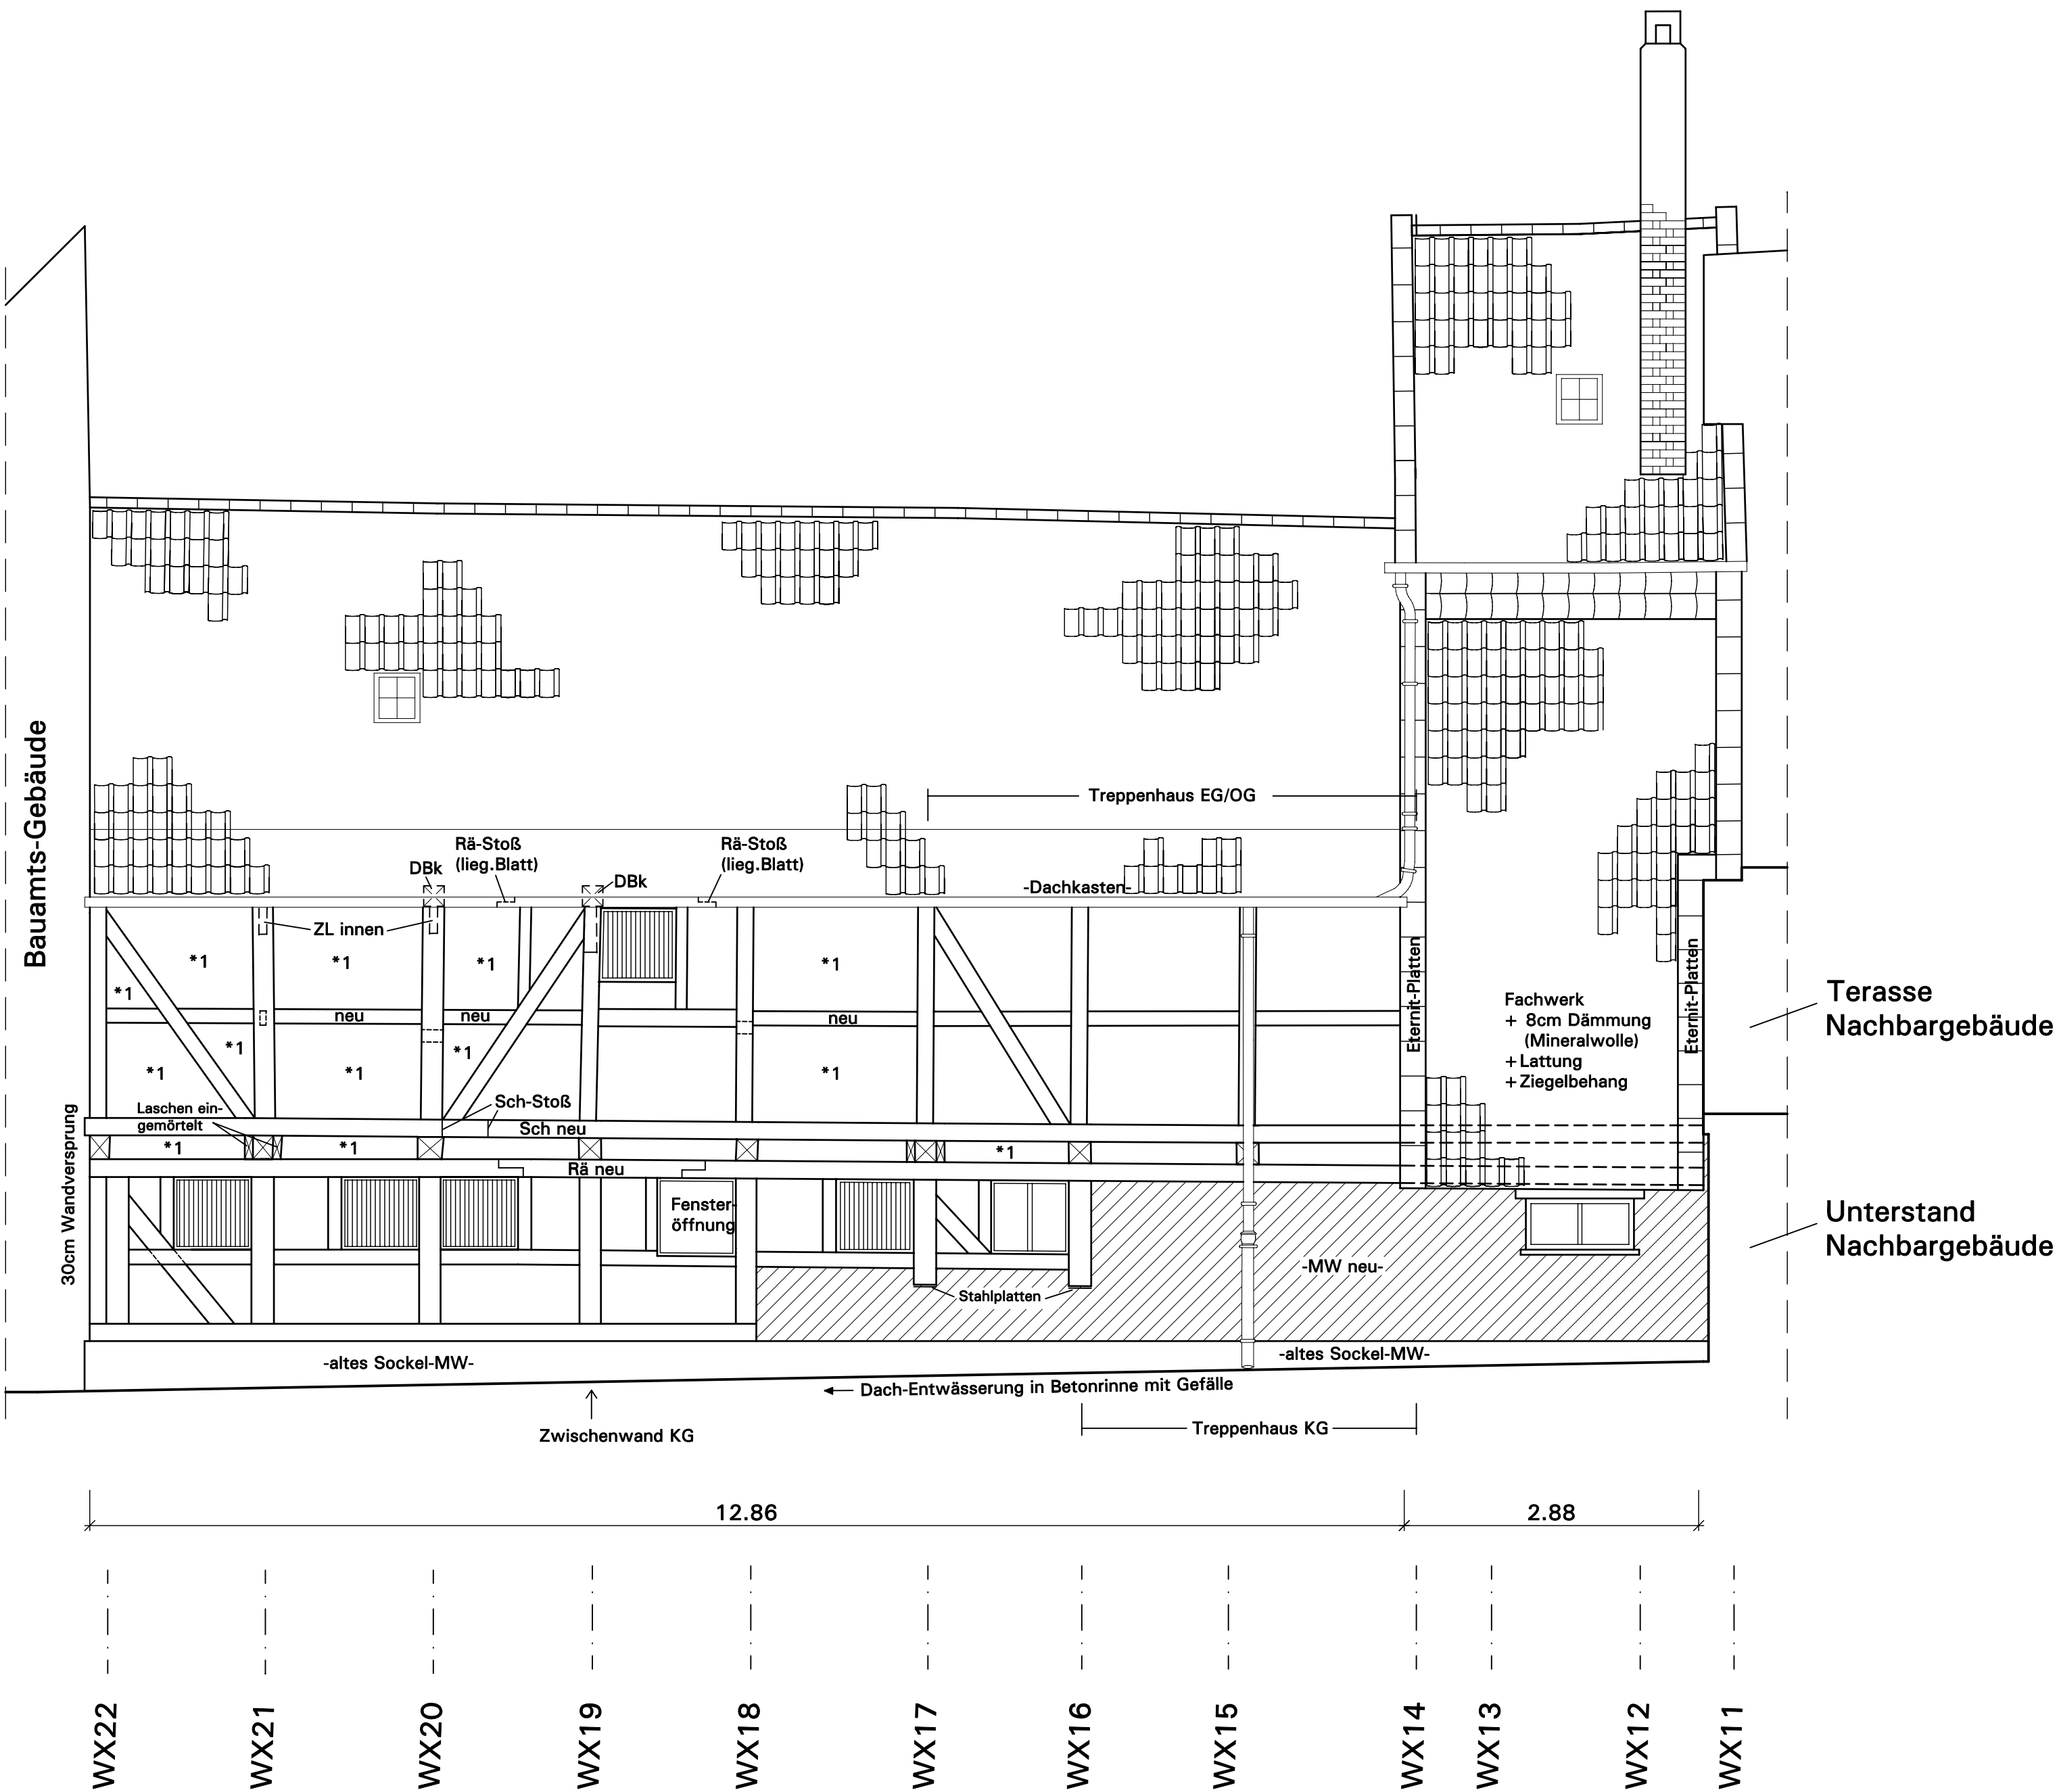

Übersicht:

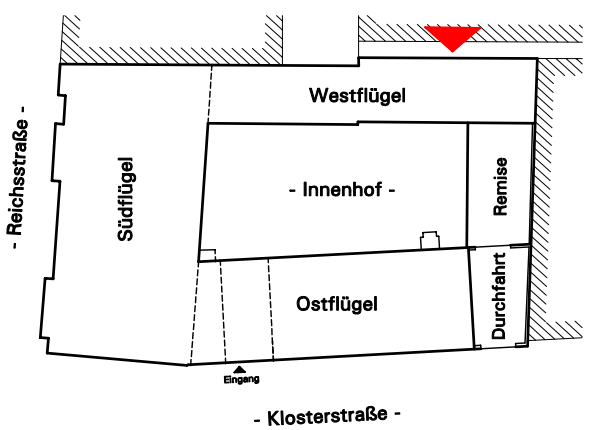

INGENIEURBÜRO FÜR DAS BAUWESEN

Dipl.-Ing. K. Brenker - Dipl.-Bauing. B. Gockel

Kieler Straße 1 - 34895 Bounatal - Tel. (05601)9768-0 - Fax (05601) 9768-19
Uferstraße 50 - 99817 Eisenach - Tel. (03691)74370-5 - Fax (03691)74370-7
Scharrenstr. 22 - 37115 Duderstadt - Tel. (05527)99744-0 - Fax (05527)99744-2

Auftraggeber:	Staatliches Baumanagement Braunschweig I An der Martinikirche 7 38100 Braunschweig			
Projekt:	Kloster Zur Ehre Gottes, Wolfenbüttel Gesamtanlage			
Darstellung:	Westflügel Westfassade (Klänge)			
Maßstab: 1 : 50	Datum:	09. Januar 2006	Name:	Brenker / Medke
	gez.:			
Plangröße: 70 x 45	geändert:			
	geändert:			
Projekt - Nr.: 05050				A5