

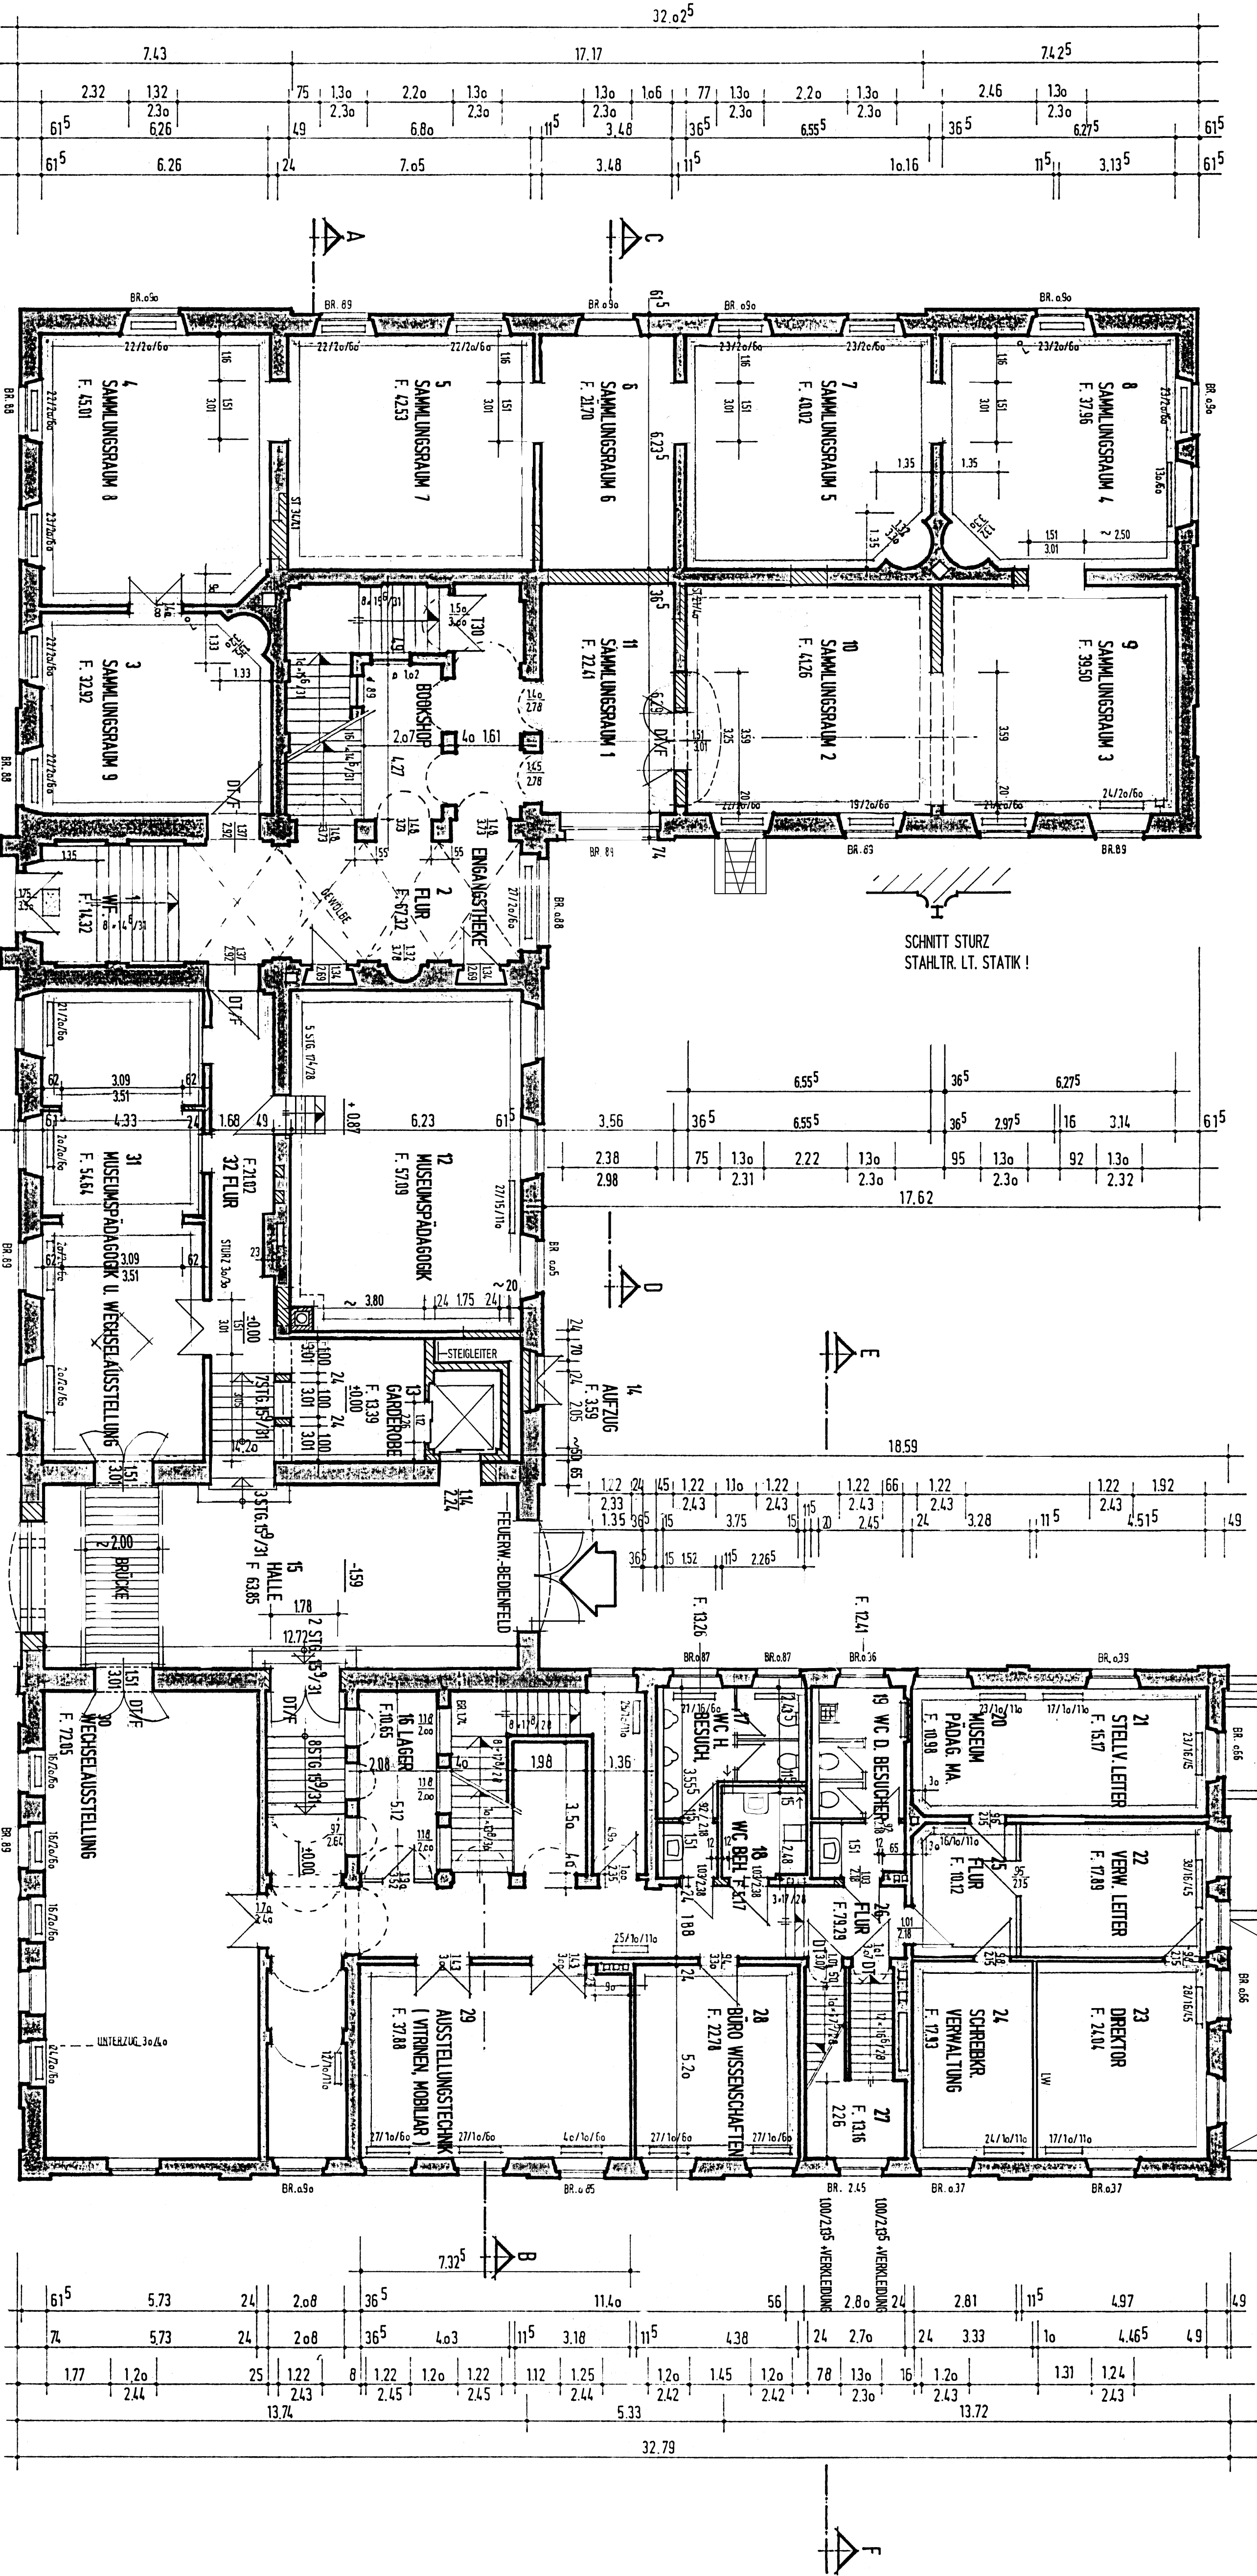
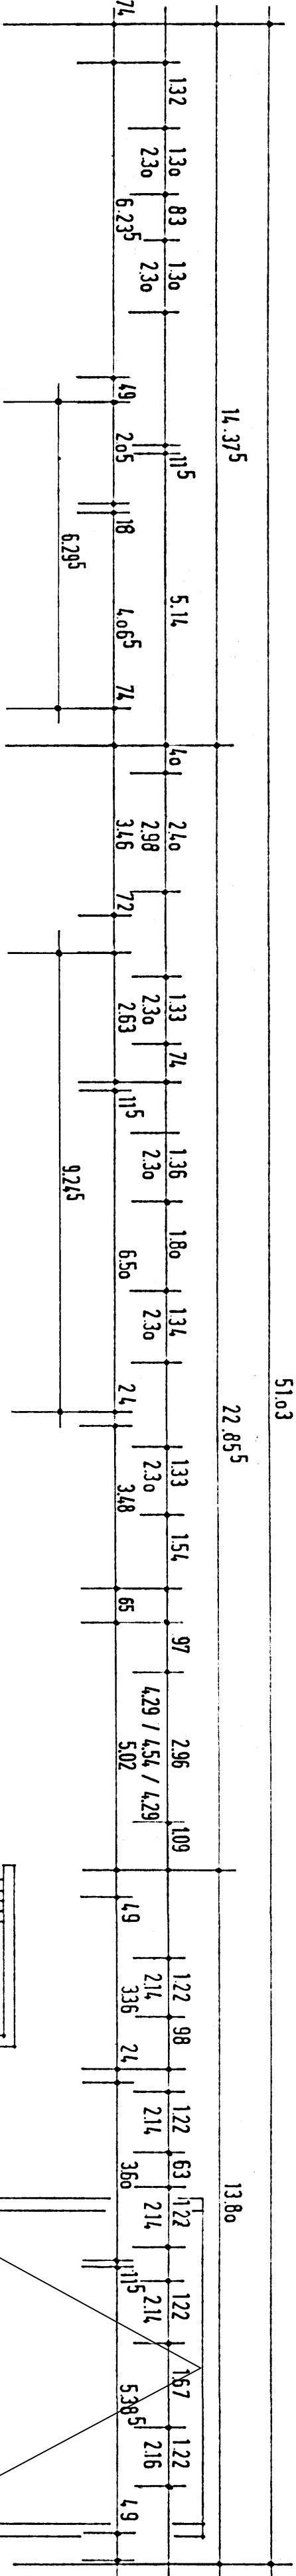


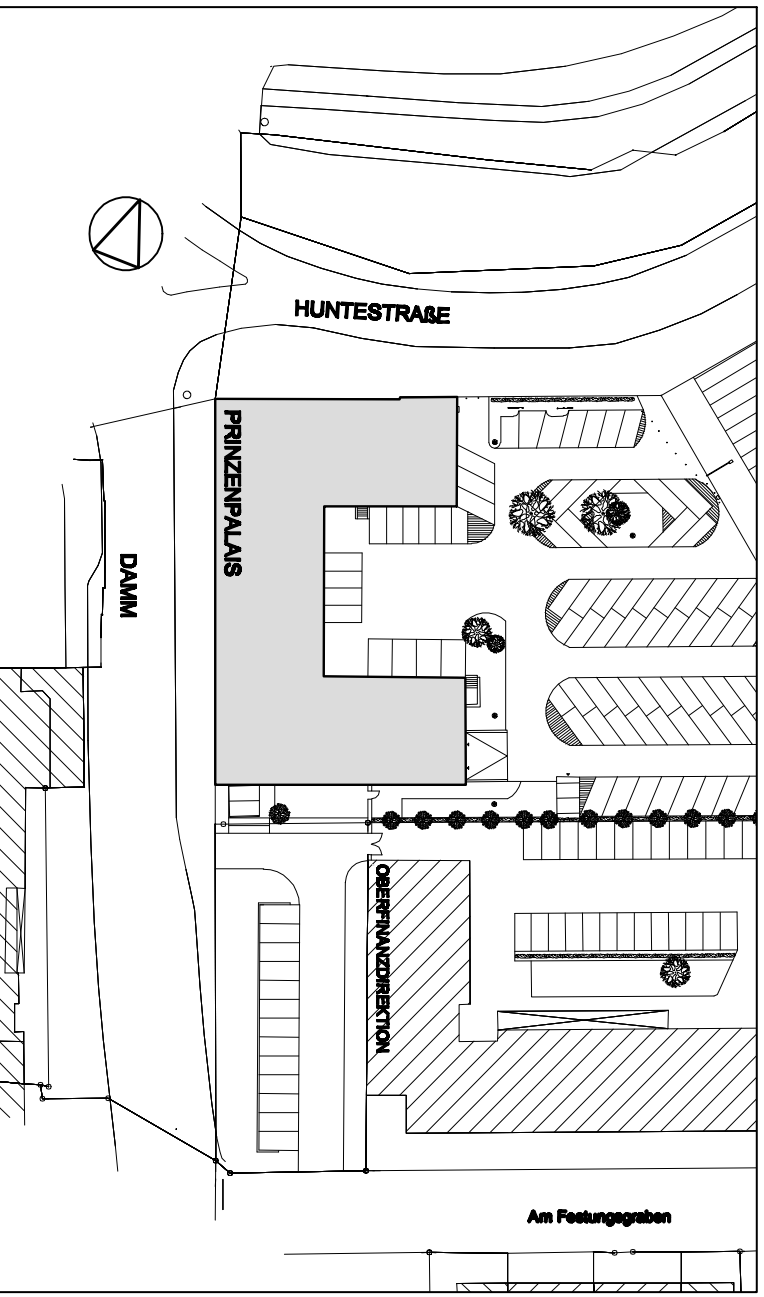

ERDGESCHOSS

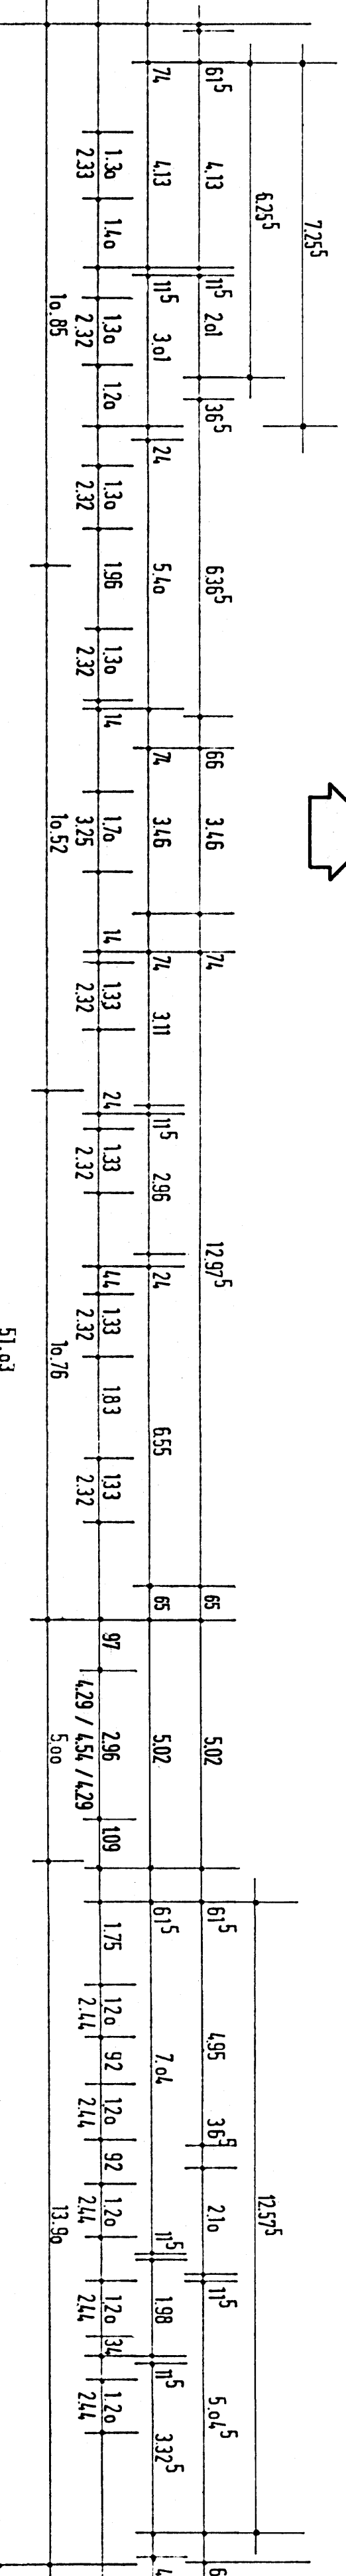

Städtisches Baumanagement Erne-Wieser
20382 Verden (Aller)

 Fachbereich: Hochbau
Standort: SBH-Oldenburg
Anschrift: 26111 Oldenburg, Osterstraße 42
Telefon: 0441 17981708
Telefax: 0441 17981709
E-Mail: baumanagement@stb-ernewieser.de

Landesmuseum für Kunst und Kulturgeschichte Oldenburg
Ehem. Prinzenpalais, Damm 1
Fassadensanierung

26124-20382

Projekt: 17789

Baustandsplan			
Datum:	16.11.2007	Maststab:	M 1 : 100
Plan-Nr.:	GS-024	Blaugruppe:	1000084
Plan-Index:	INDEX	proj.:	Landesmuseum Oldenburg
Datum-Codex:	EB	proj.:	Oldenburg 04417789-7158