

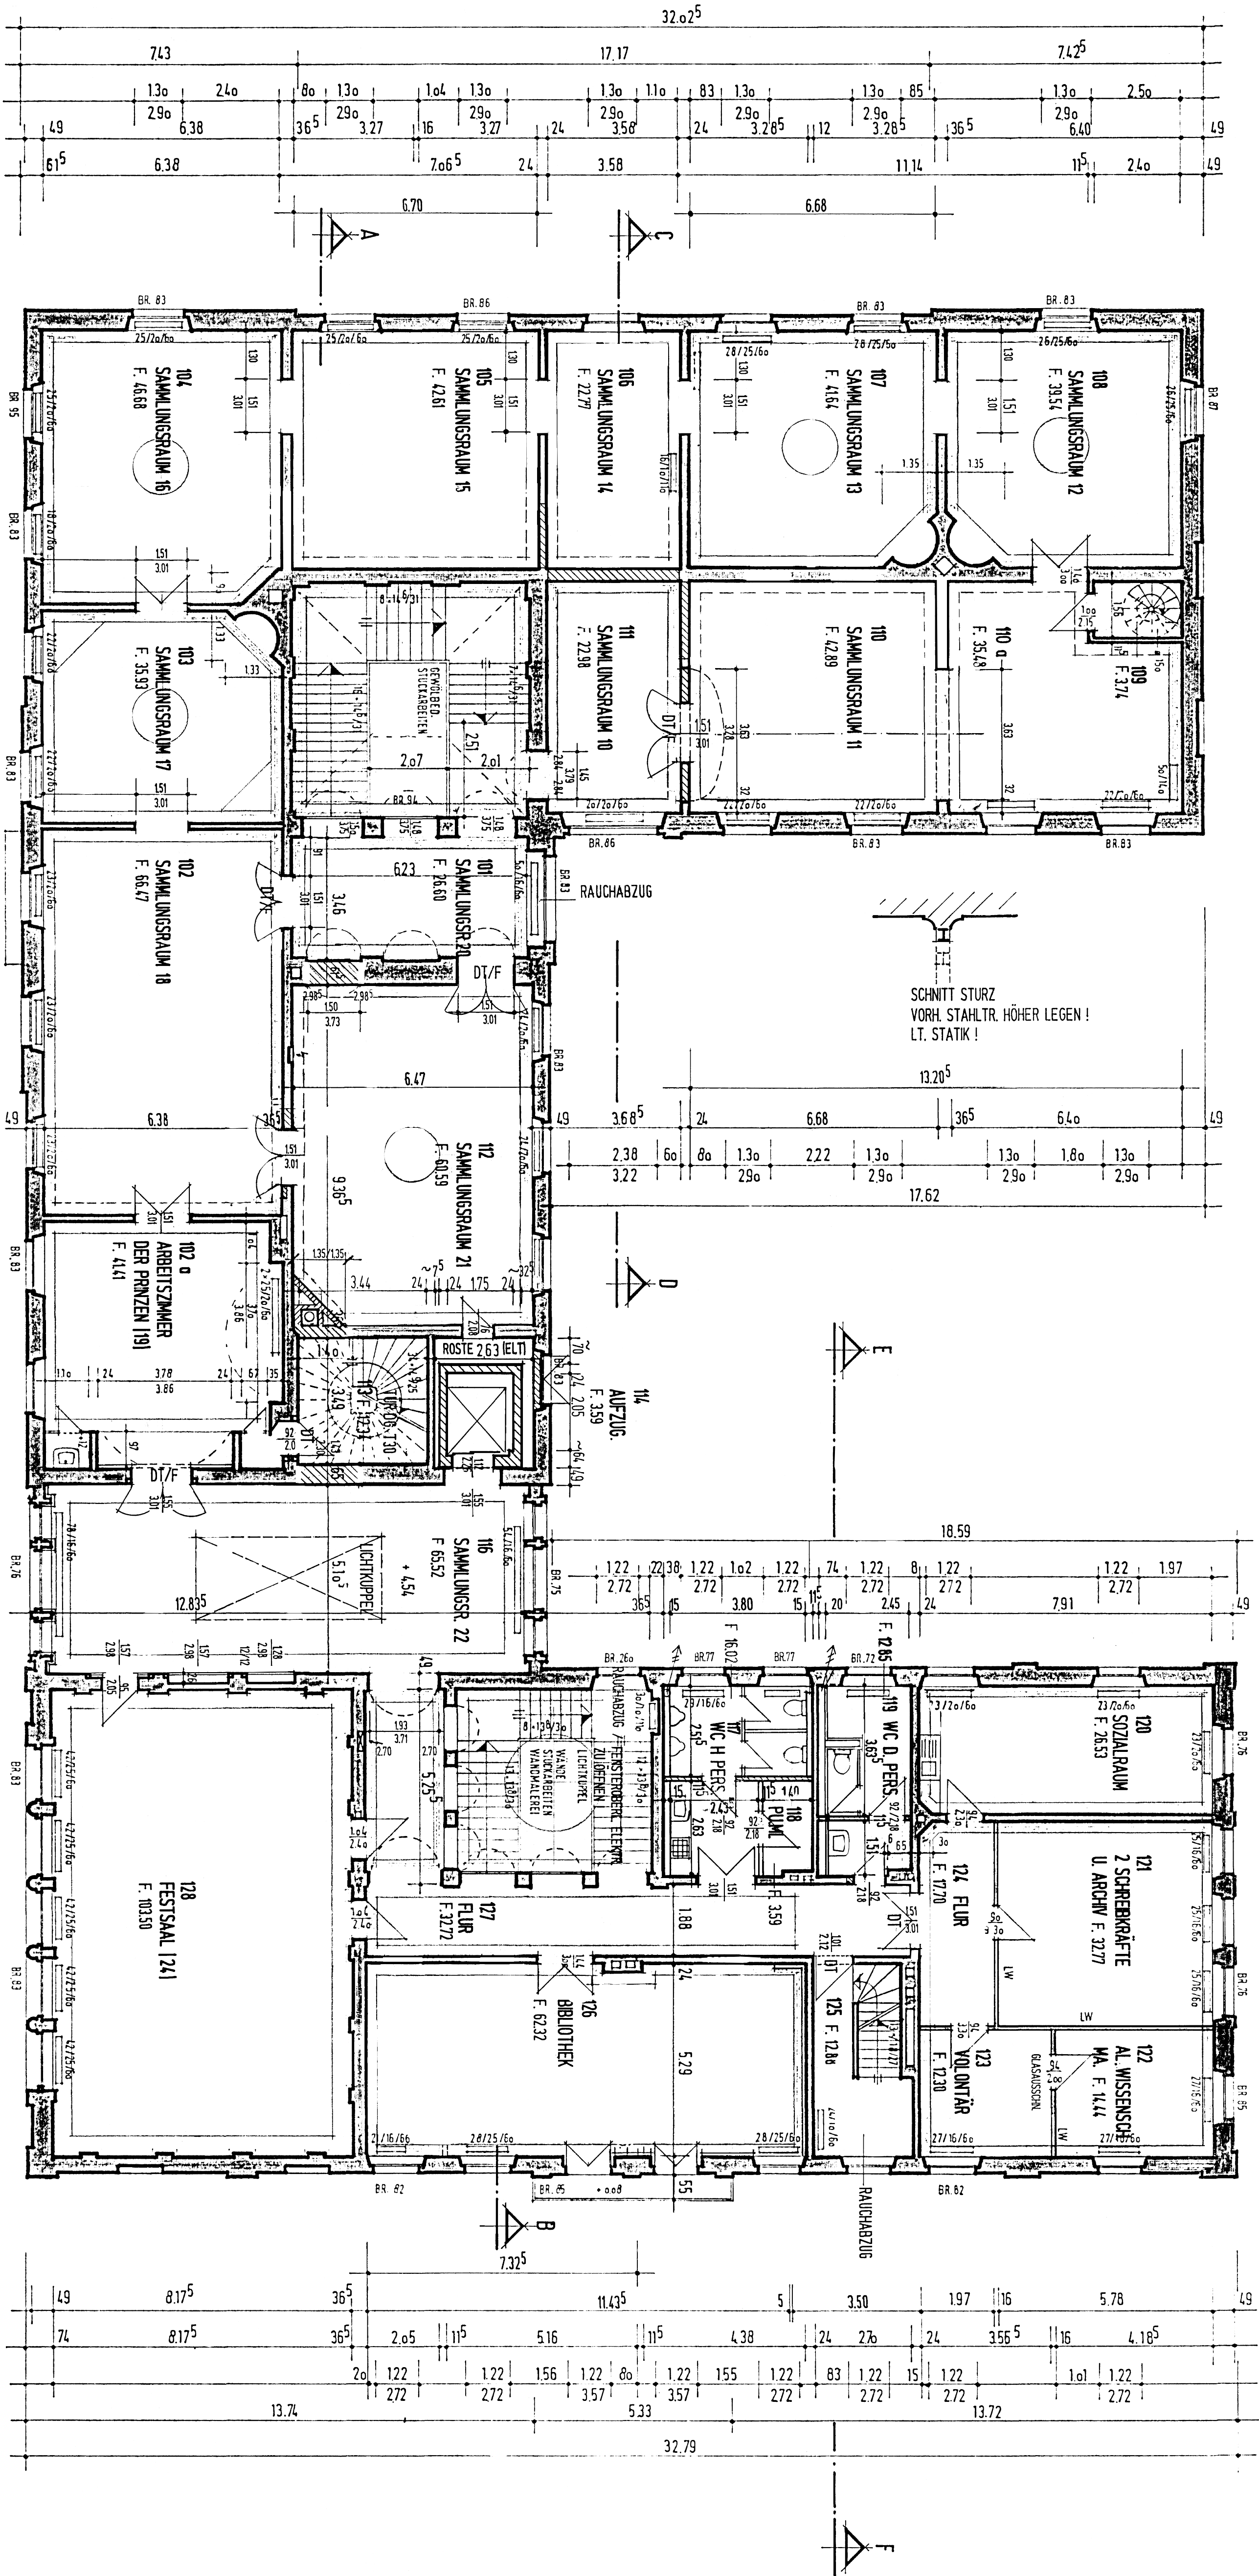


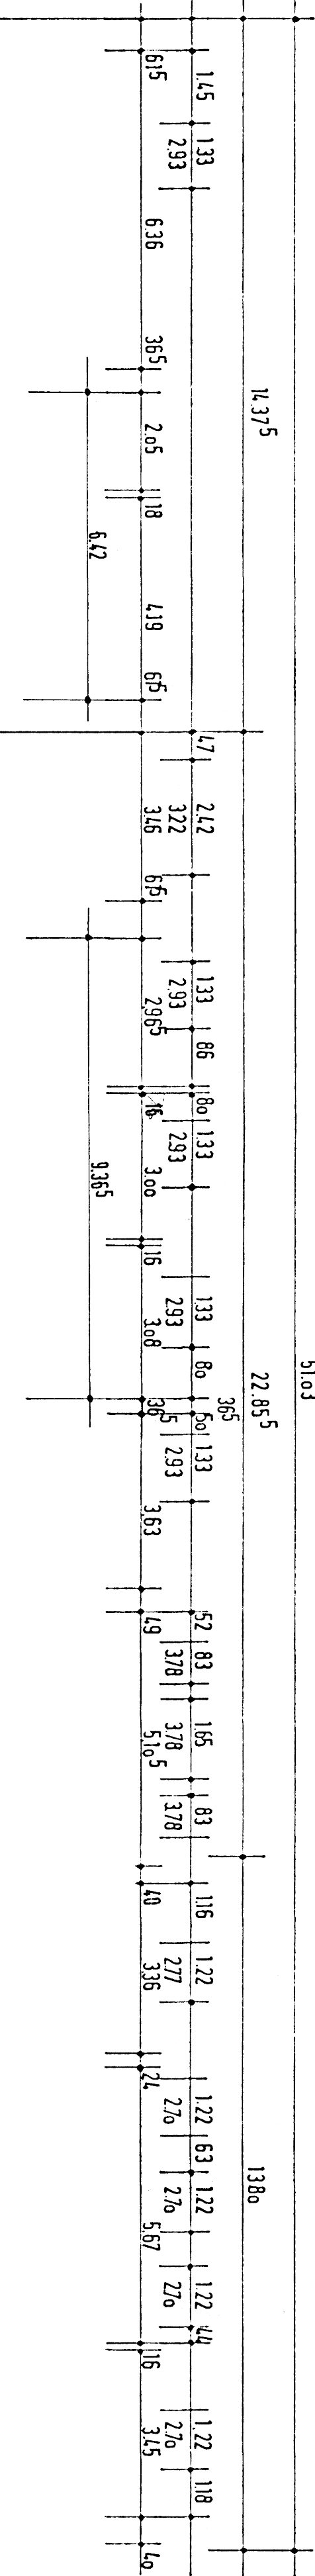

OBERGESCHOSS

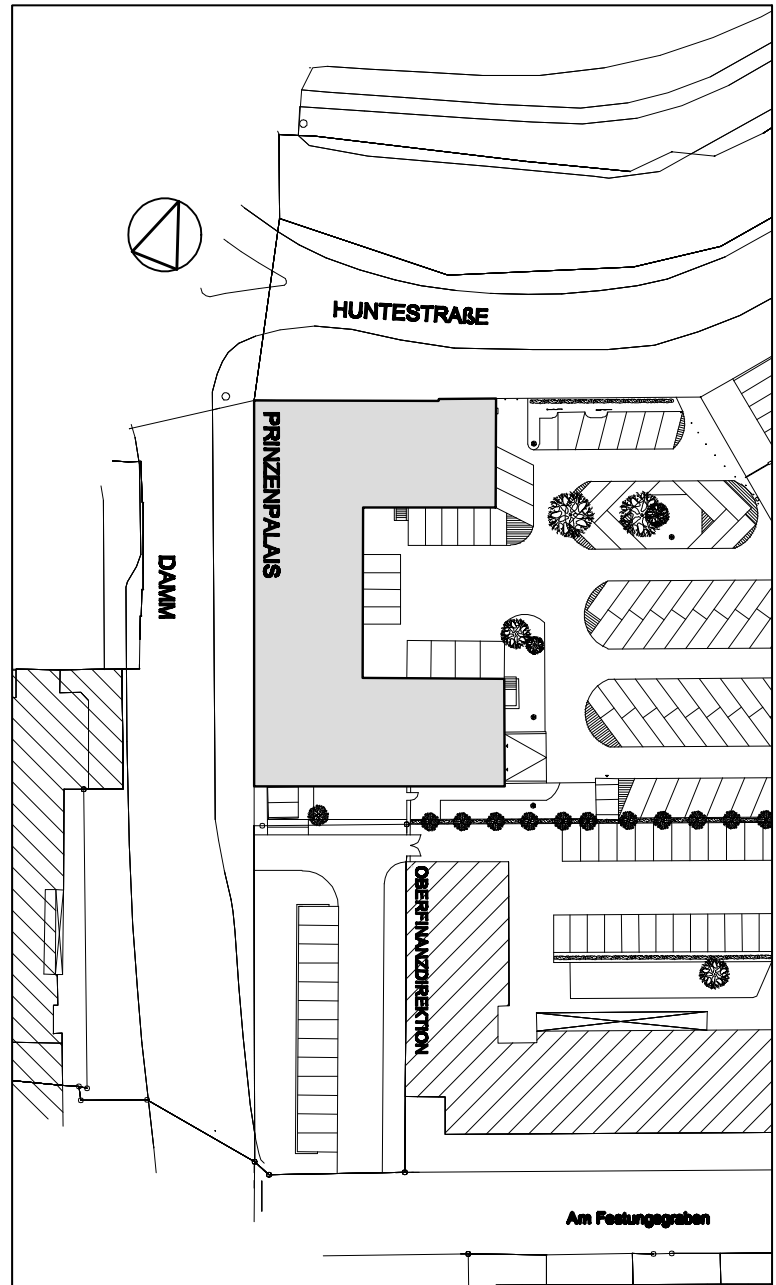

Städtisches Baumanagement Ems-Weeser
2005, Weiterentwicklung

Entwurf: Hochtberg
Architekt: Hochtberg
Telefon: 0441/778-7088 (Central)
Telefon: 0441/778-7087 (Fax)
E-Mail: hochtberg@ems-weeser.de

Landesmuseum für Kunst und Kulturgeschichte Oldenburg
Ehem. Prinzpalais, Damm 1
Fassadensanierung

Obergeschoss

Baustandsplan		proj. / weiterentwicklung	
Datum:	15.11.2007	Maßstab:	M 1:100
Plan-Nr.:	GS-03H	Proj.-Nr.:	0441/778-7087
Plan-Index:	INDEX	Baugröße:	1000000
Datum-Codex:	03		