




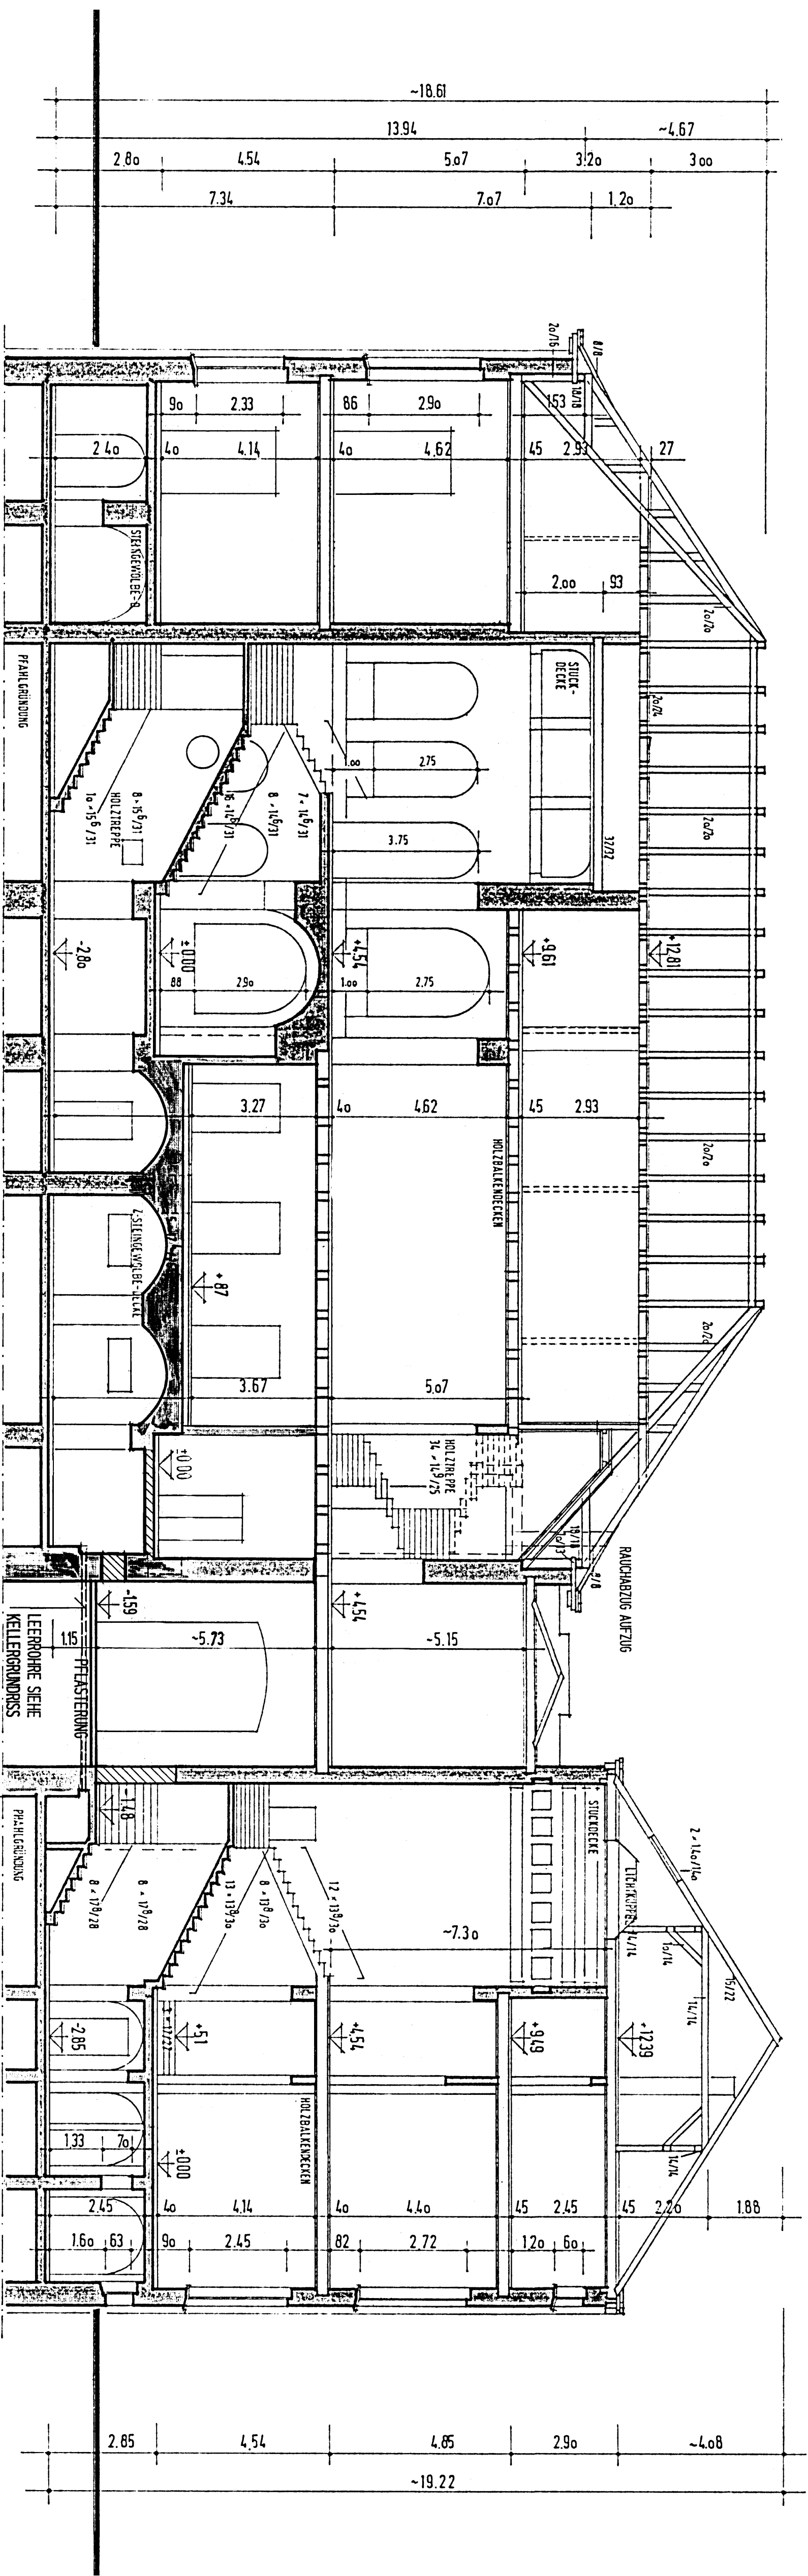


SCHNITT A-B

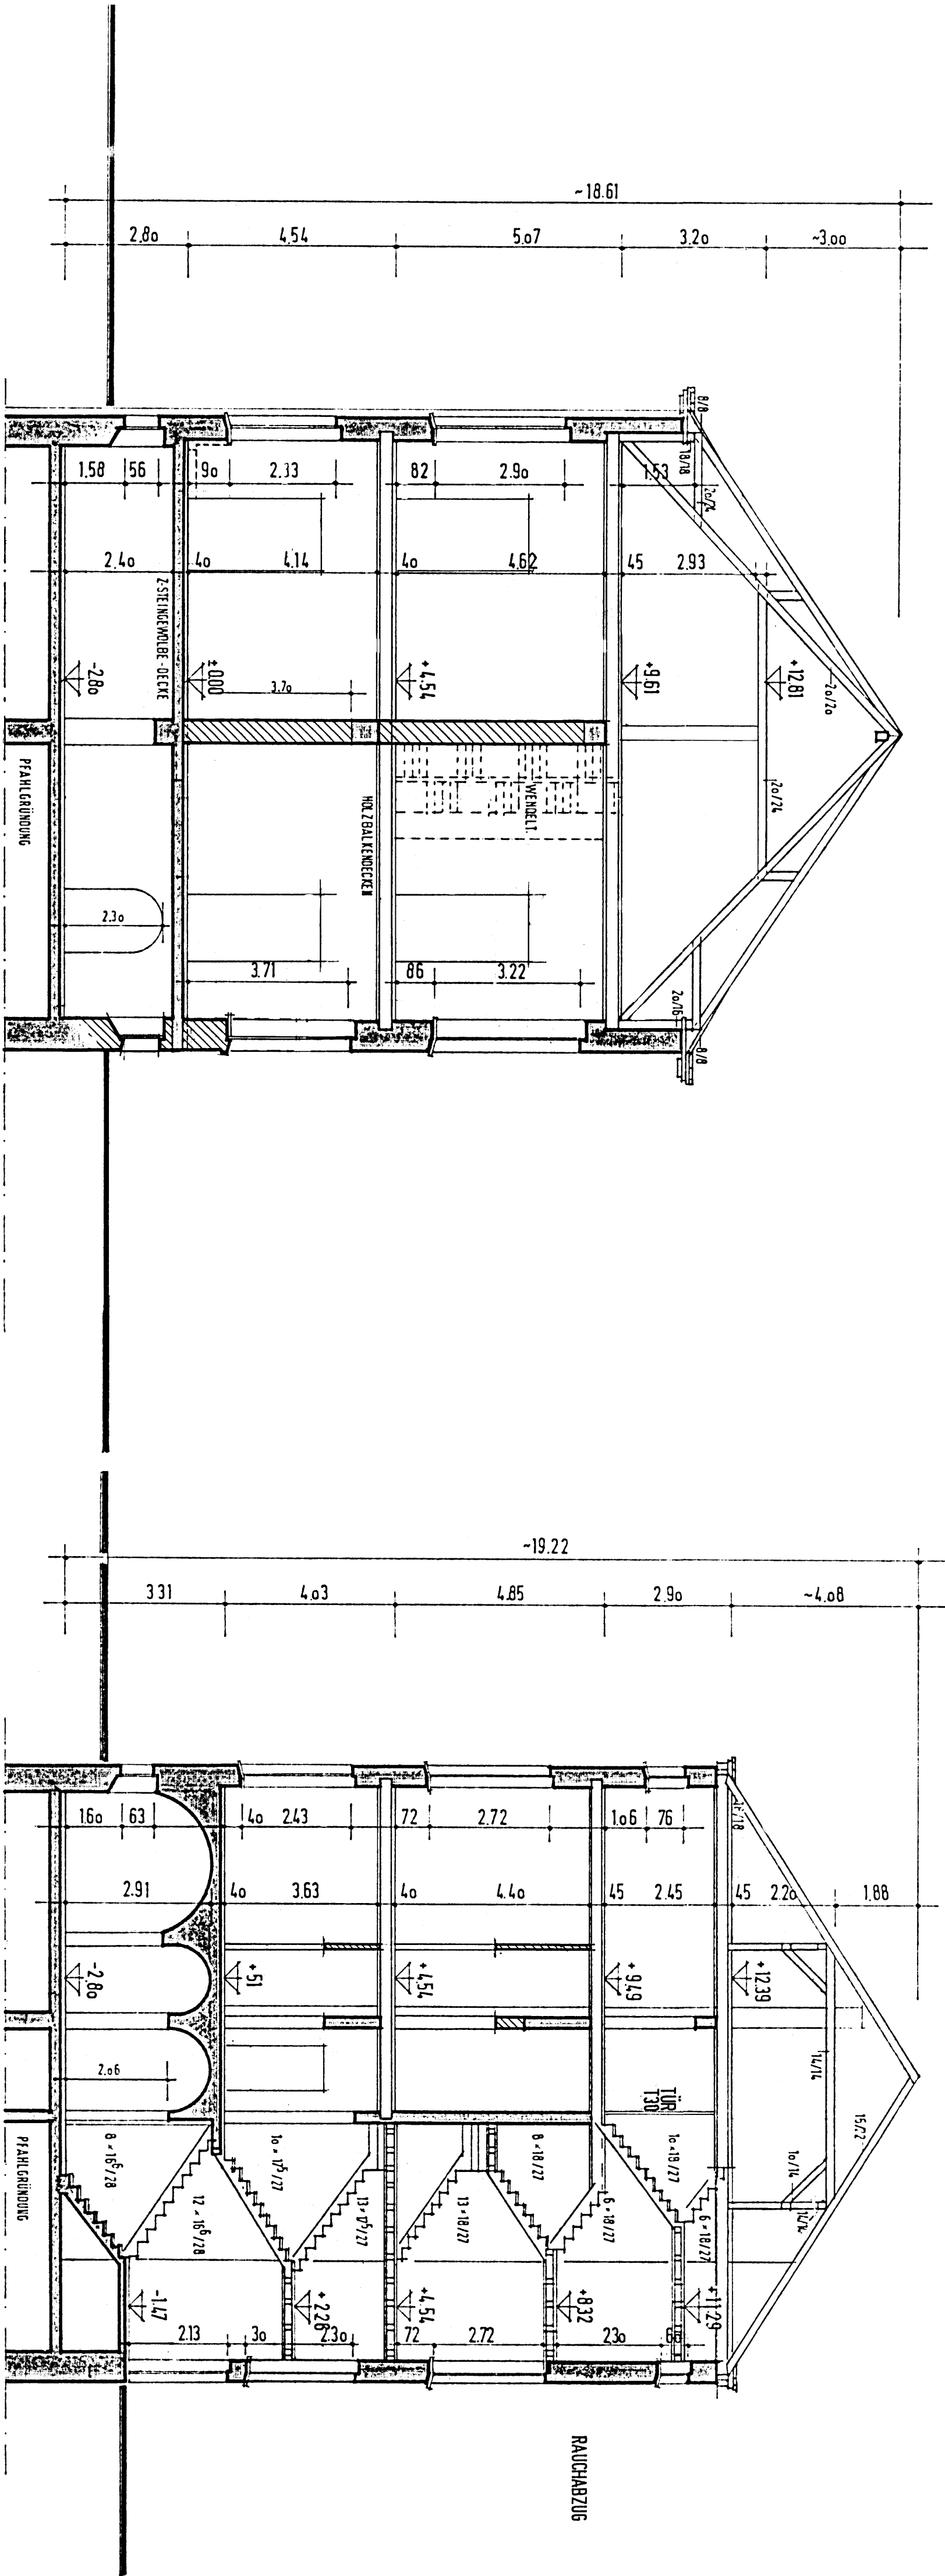

SCHNITT C-D

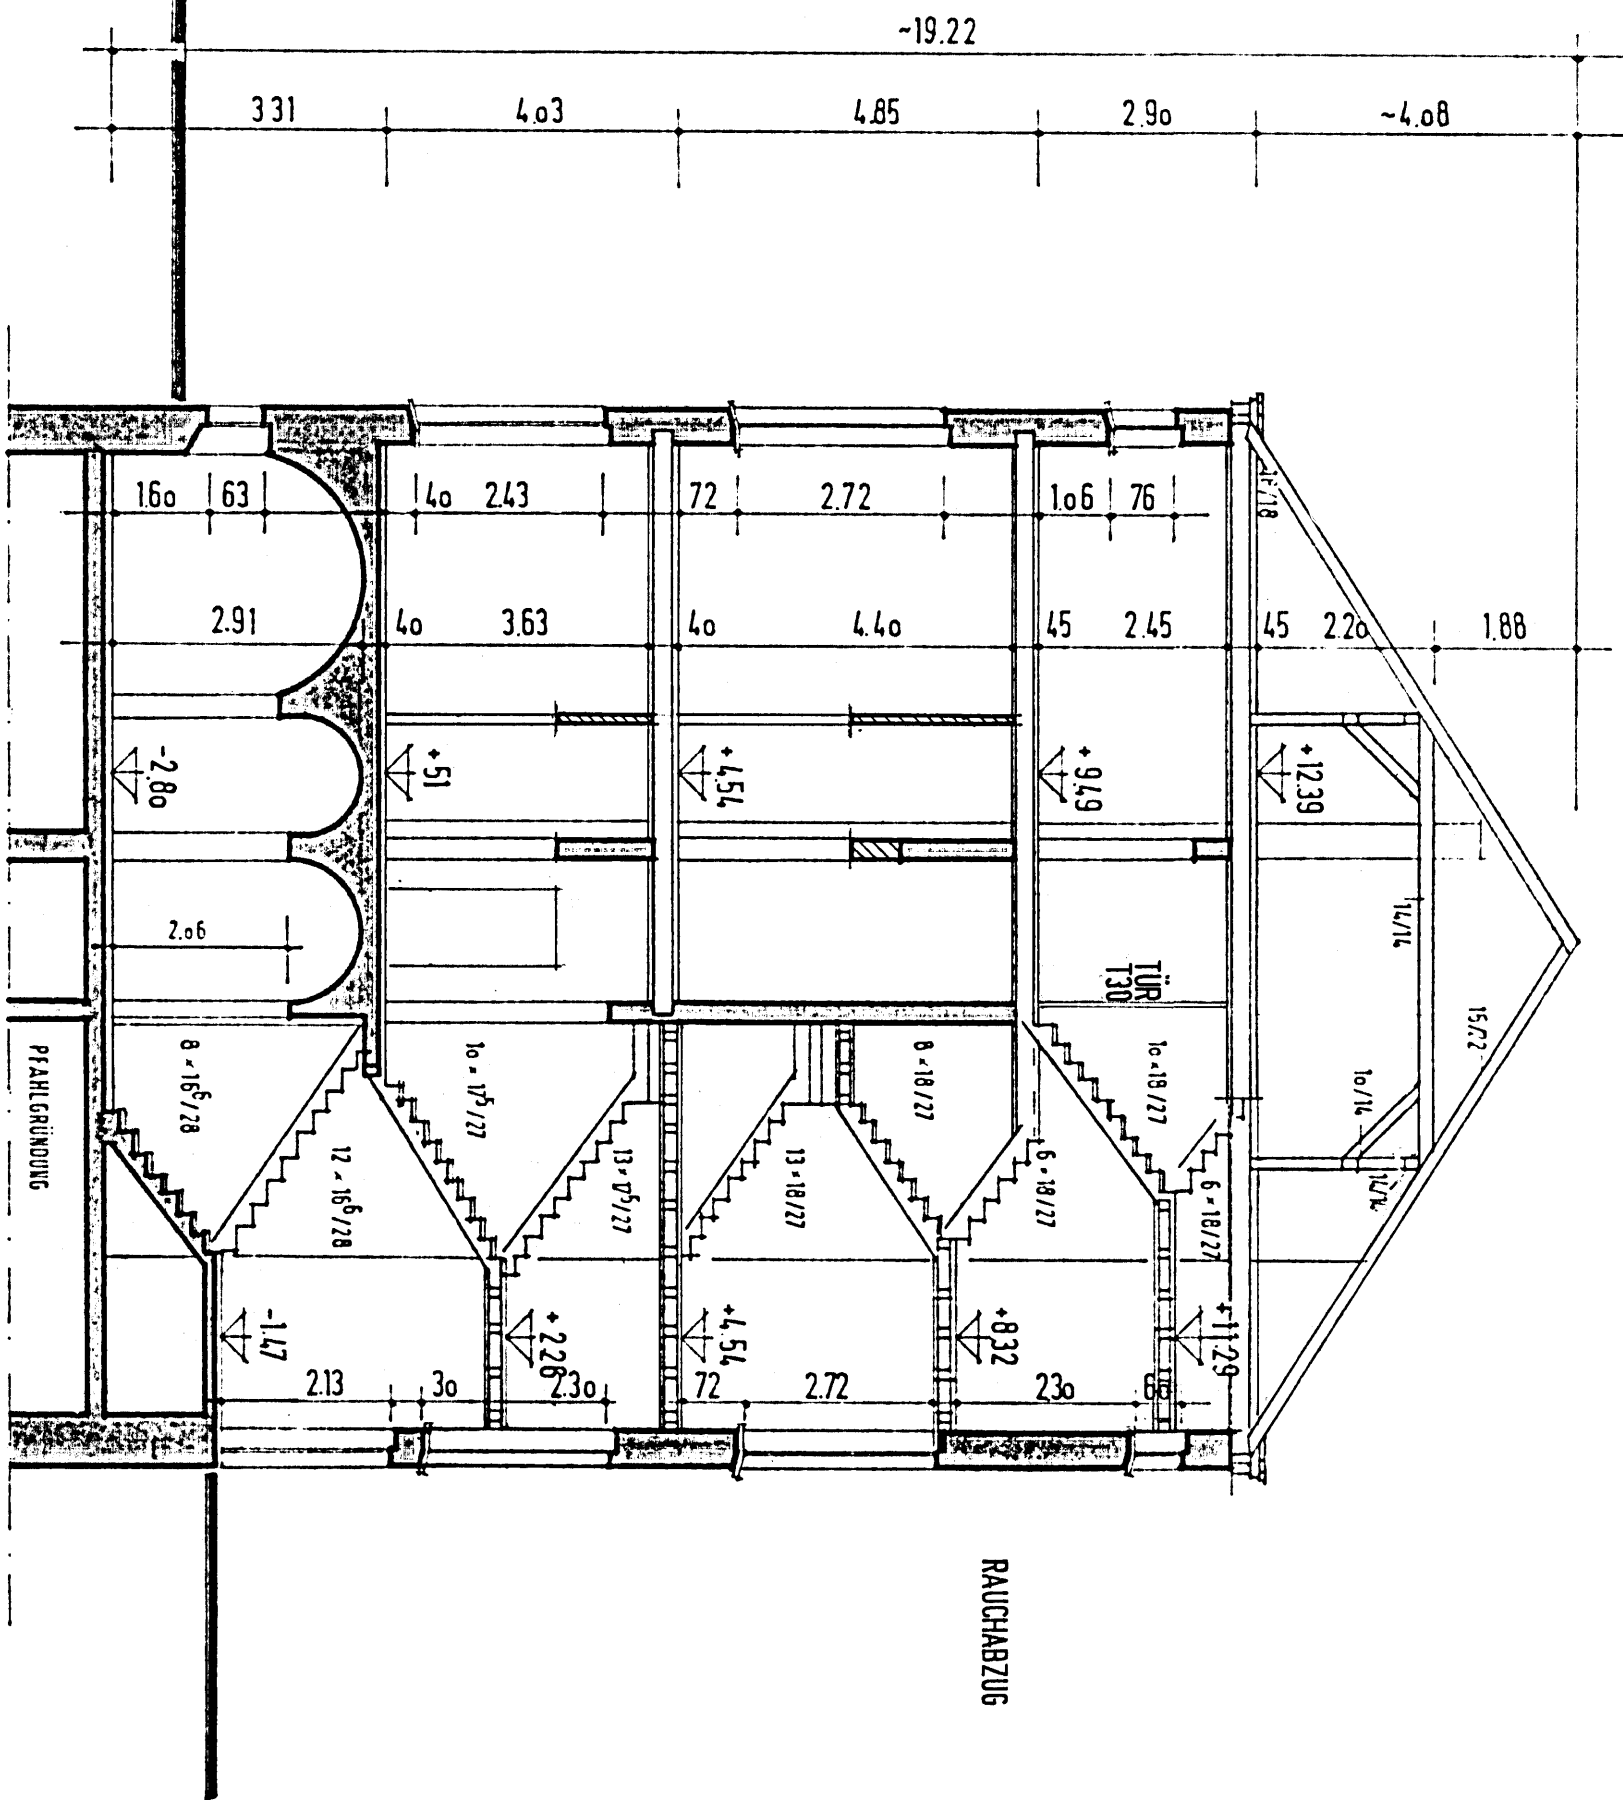

SCHNITT E-F

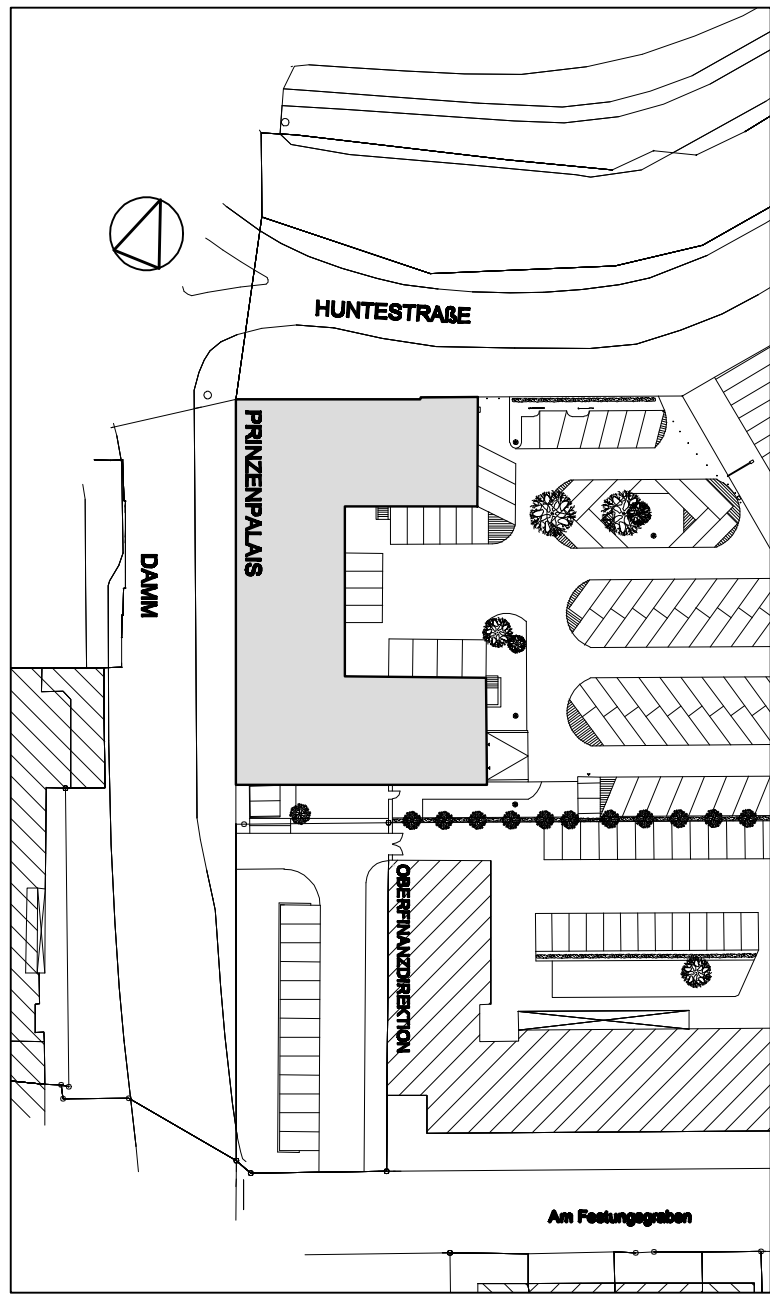

Staatliches Baumanagement Ems-Weeser
20032 Wilhelmshaven

Entwurf: Lachner
Sandow Str. 10, Oldenburg
20111 Oldenburg, Niedersachsen
Tel.: 0441 / 155-1200
Fax: 0441 / 155-1201
E-Mail: lachner@l-nachner.de
Internet: lachner@l-nachner.de

Landesmuseum für Kunst und Kulturgeschichte Oldenburg
Ausstellungsgebäude
Ehemaliges Prinzenpalais, Damm 1

Schnitte A-B / C-D / E-F

Baustandsplan

Datum: 16.11.2007
Plan-Nr.: SS-05H
Plan-Index: 00
Maßstab: M 1:100
Blattgröße: 84/1204
gezeichnet: H. Lachner
geprüft: H. Lachner
gezeichnet: H. Lachner
geprüft: H. Lachner