






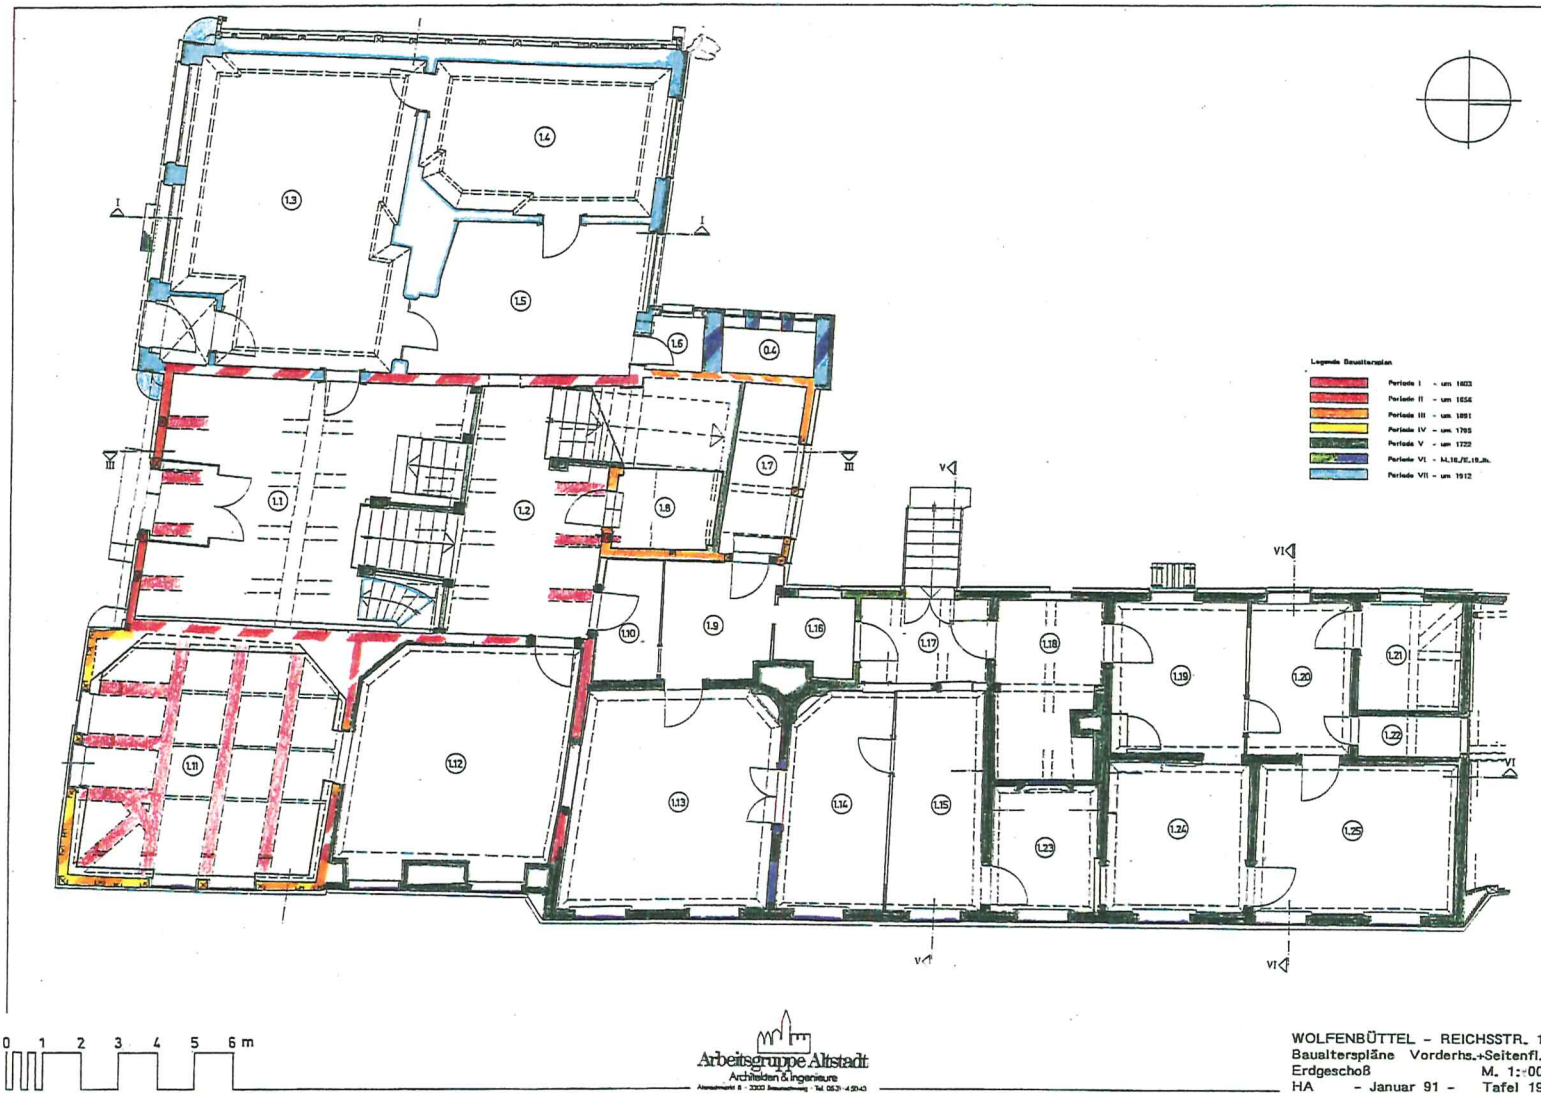


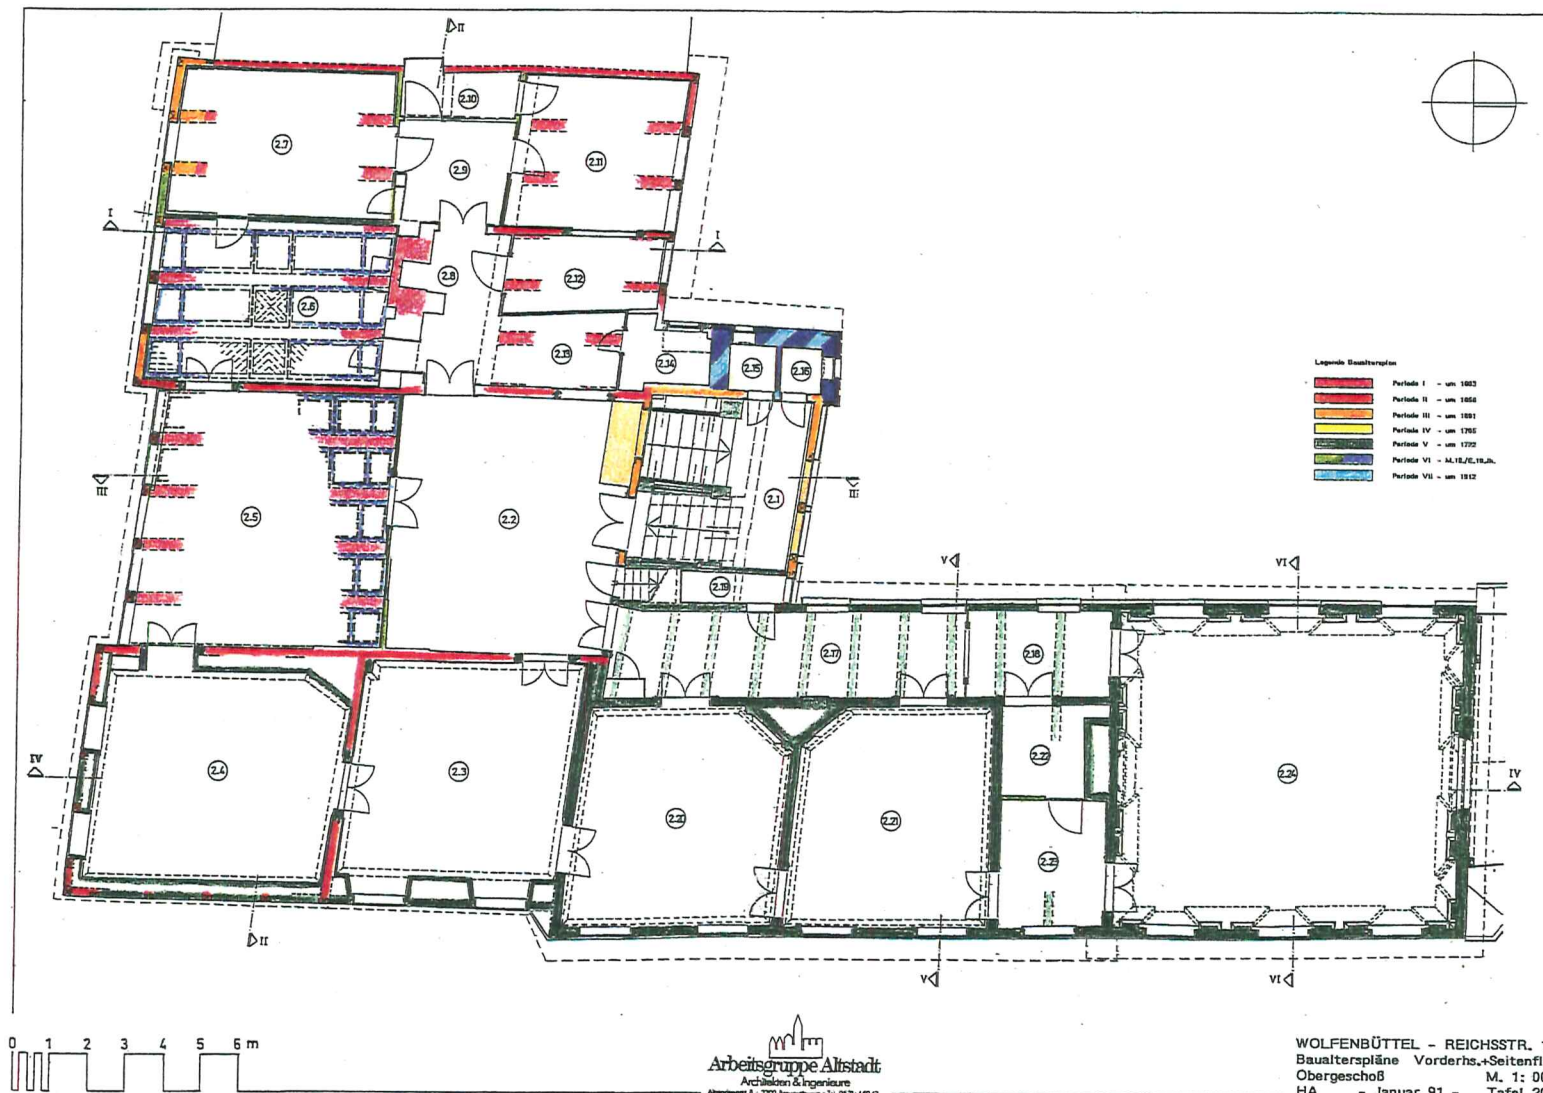

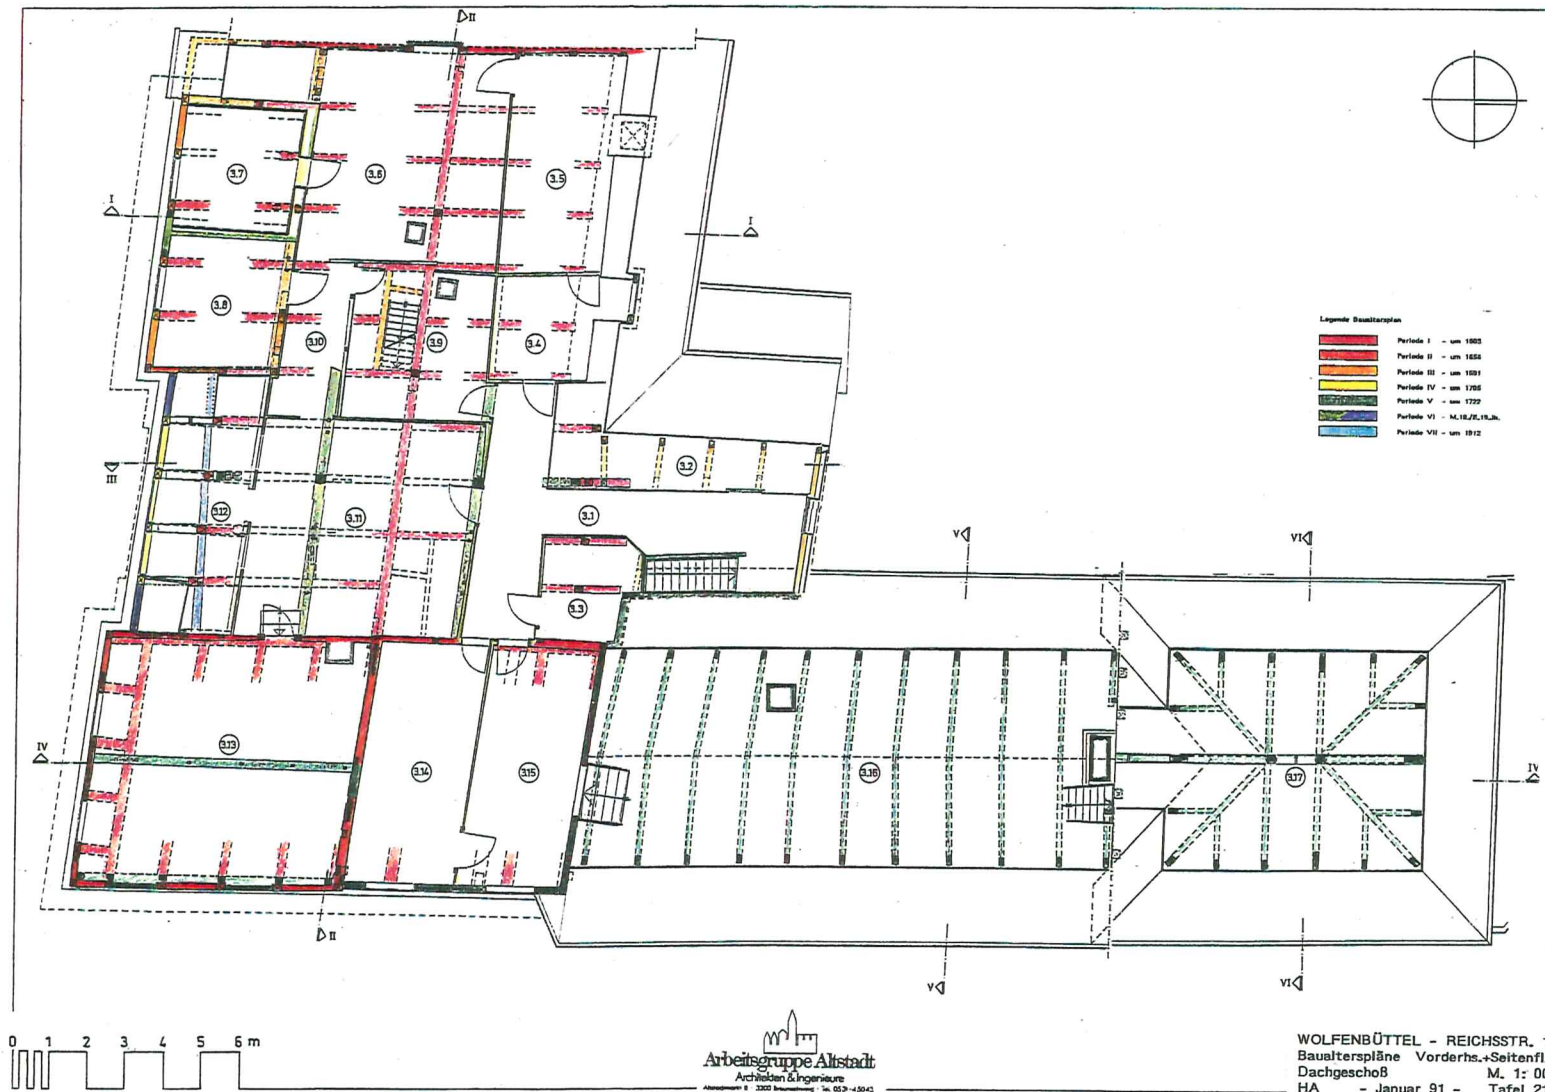


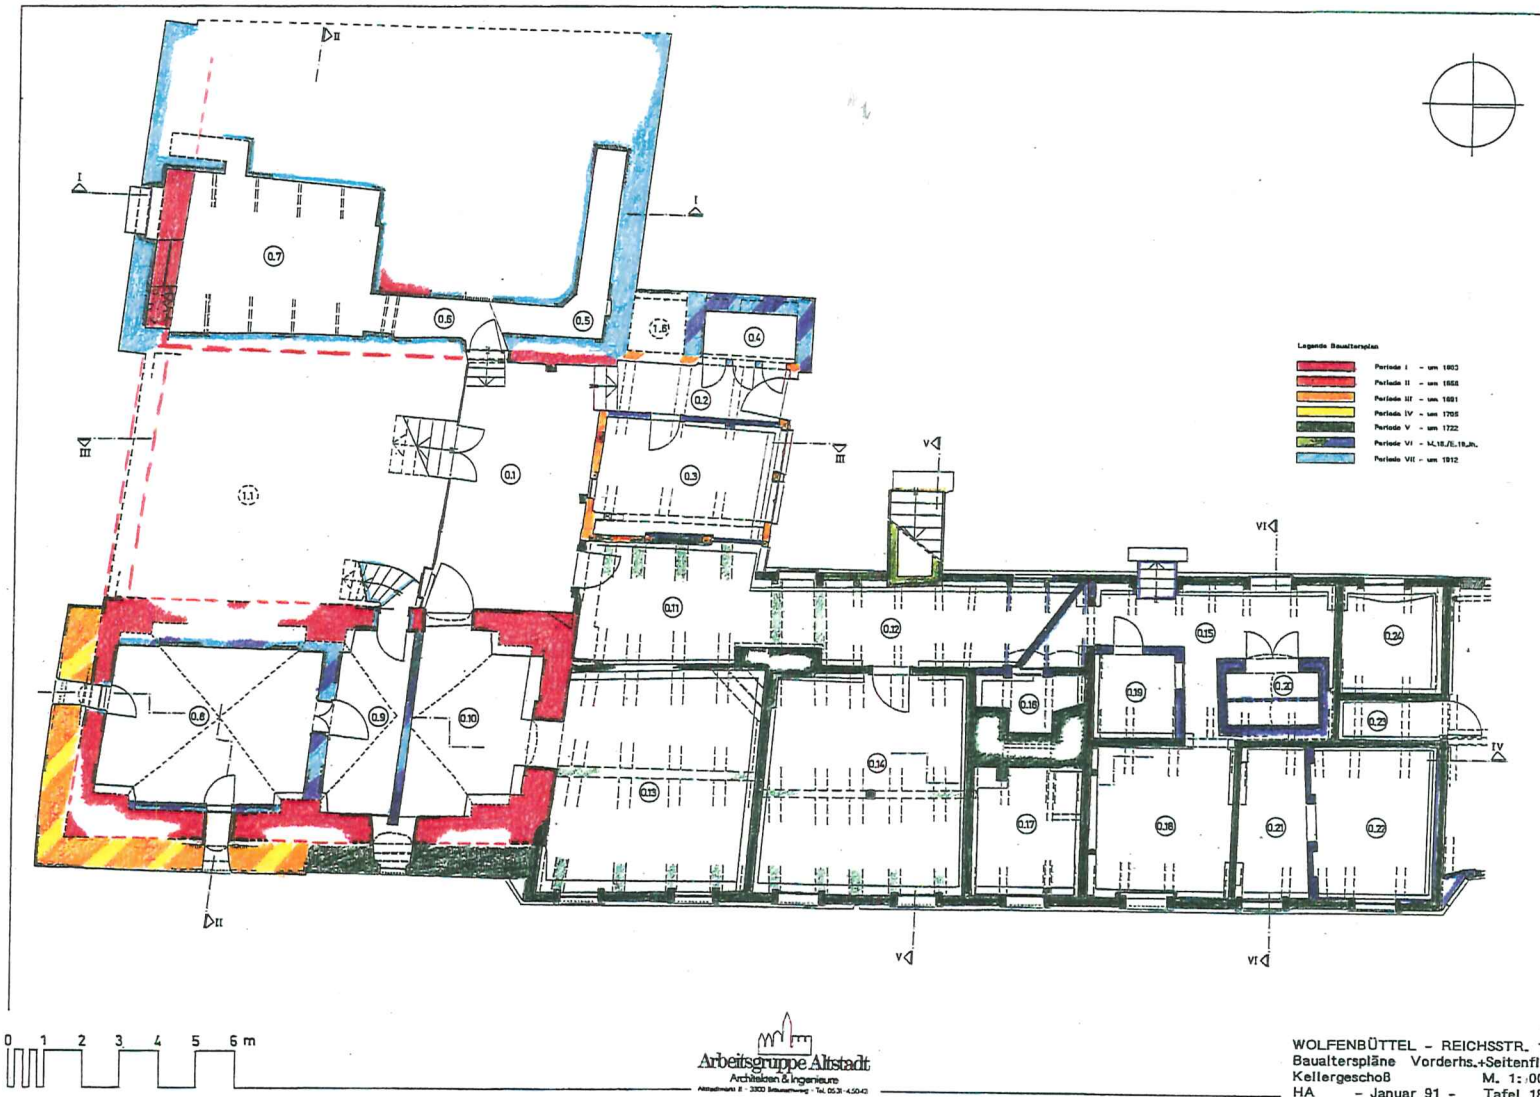

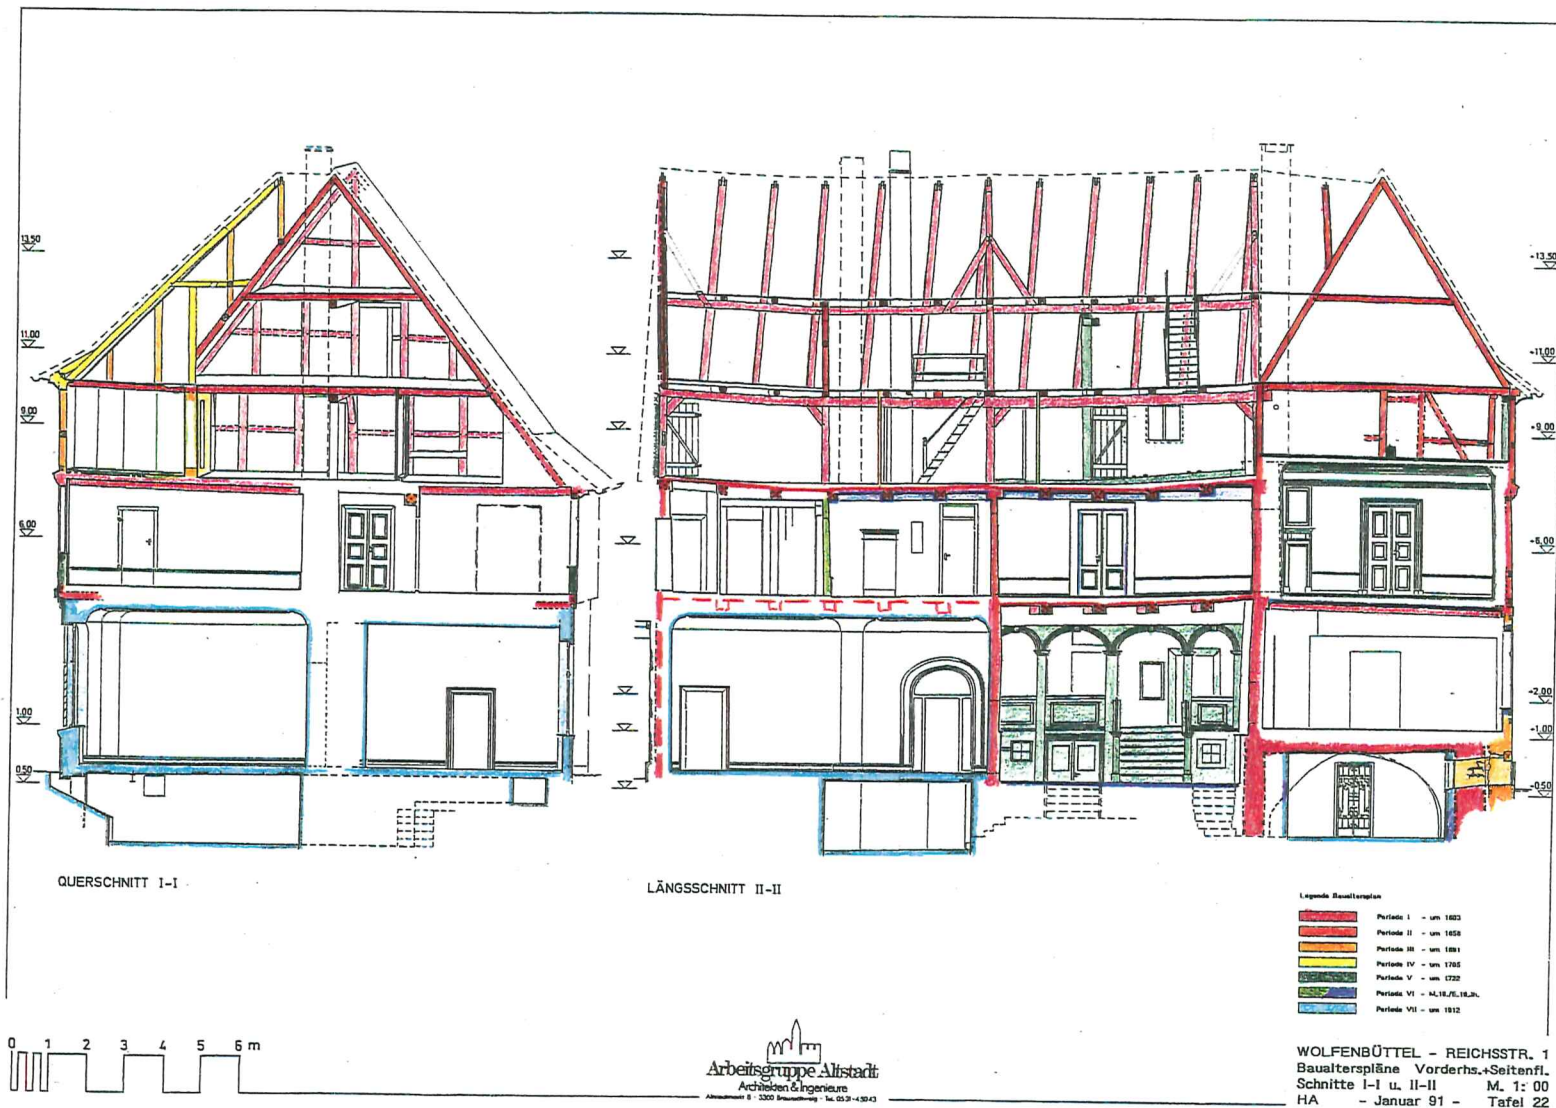

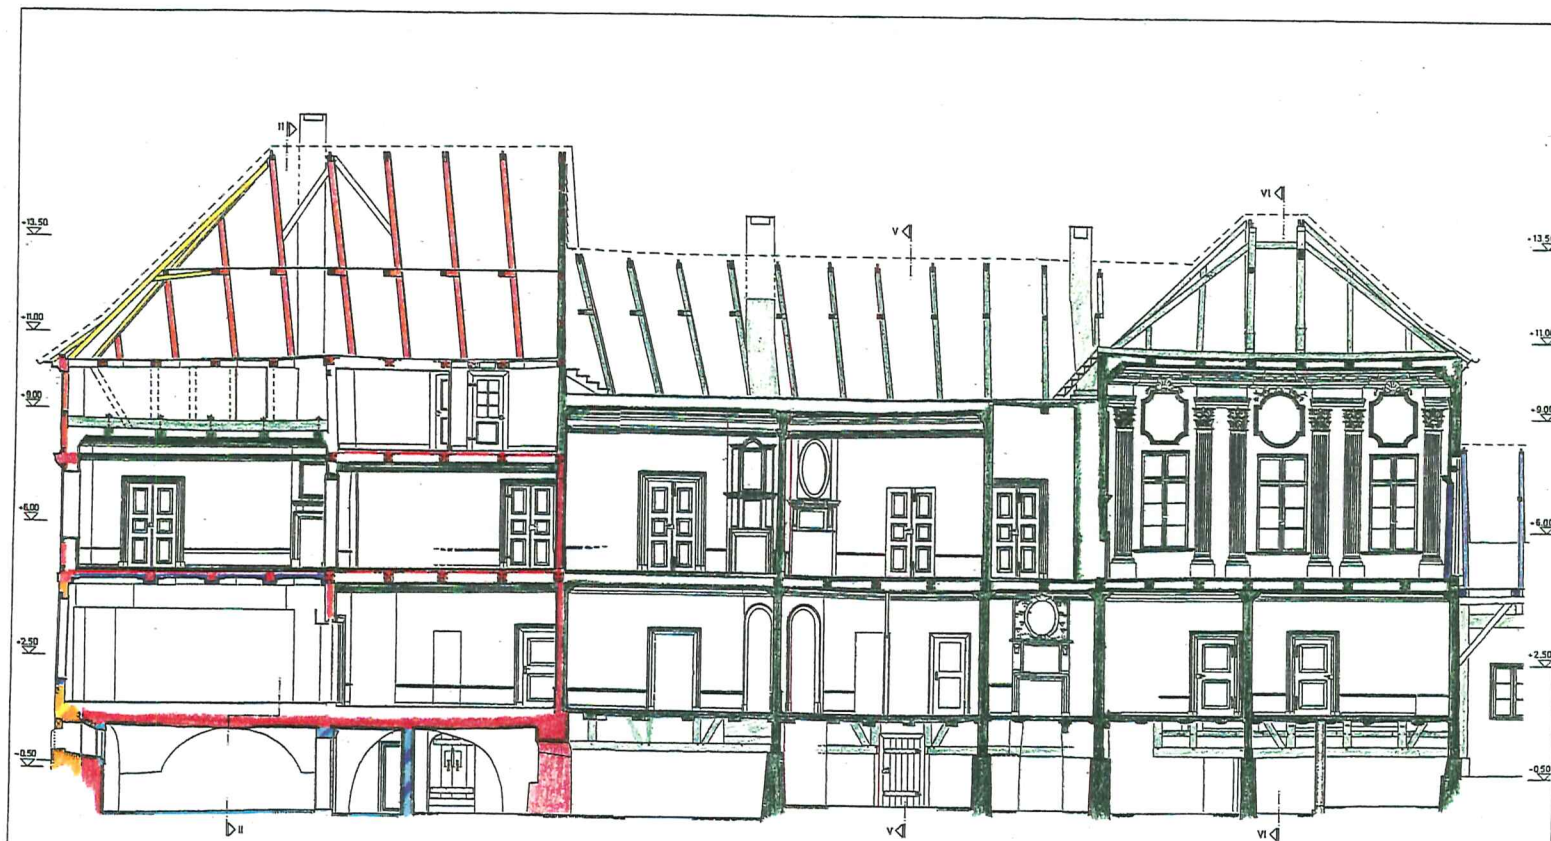

LÄNGSSCHNITT IV-IV SEITENFLÜGEL

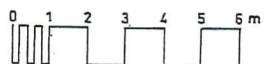

Arbeitsgruppe Altstadt
Architekten & Ingenieure

Legende Baualterplan



WOLFENBÜTTEL - REICHSTR. 1
Baualterpläne Vorderh. + Seitenfl.
Schnitt IV-IV M. 1: 00
HA - Januar 91 - Tafel 23








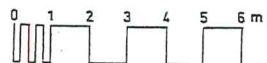

Arbeitsgruppe Altstadt
Architekten & Ingenieure


WOLFENBÜTTEL - REICHSTR. 1
Bauzeitpläne Vorderh. + Seitenfl.
Südfassade M. 1: 00
HA - Januar 91 - Tafel 24

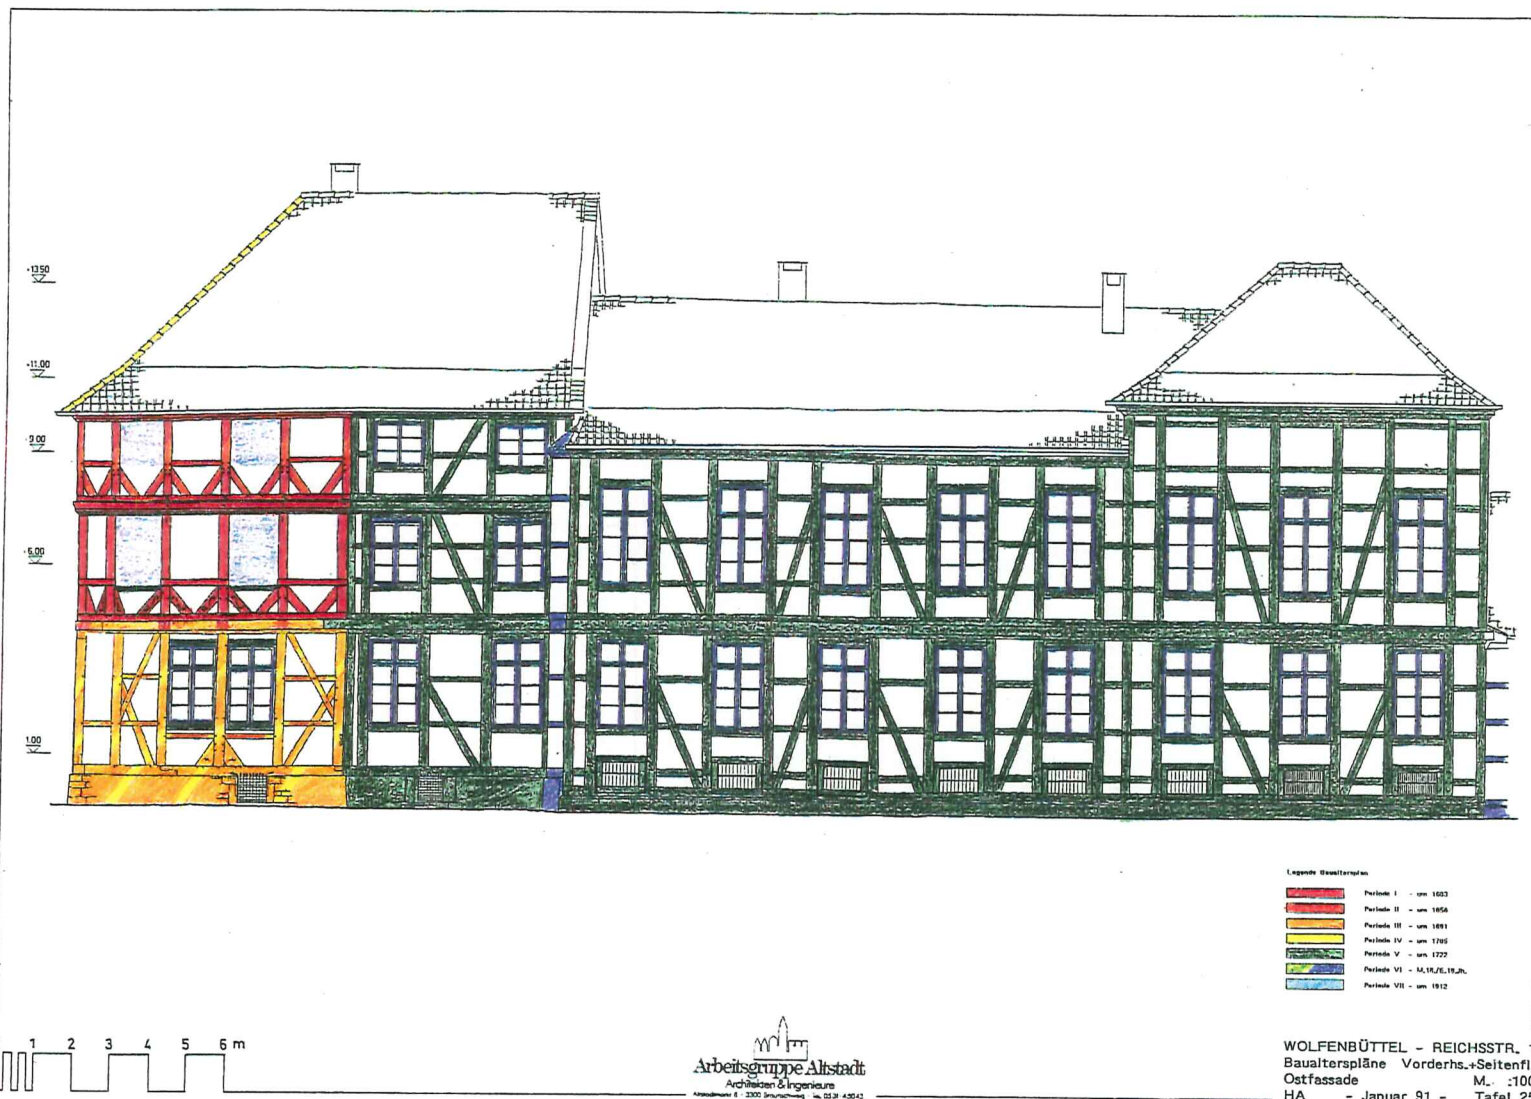

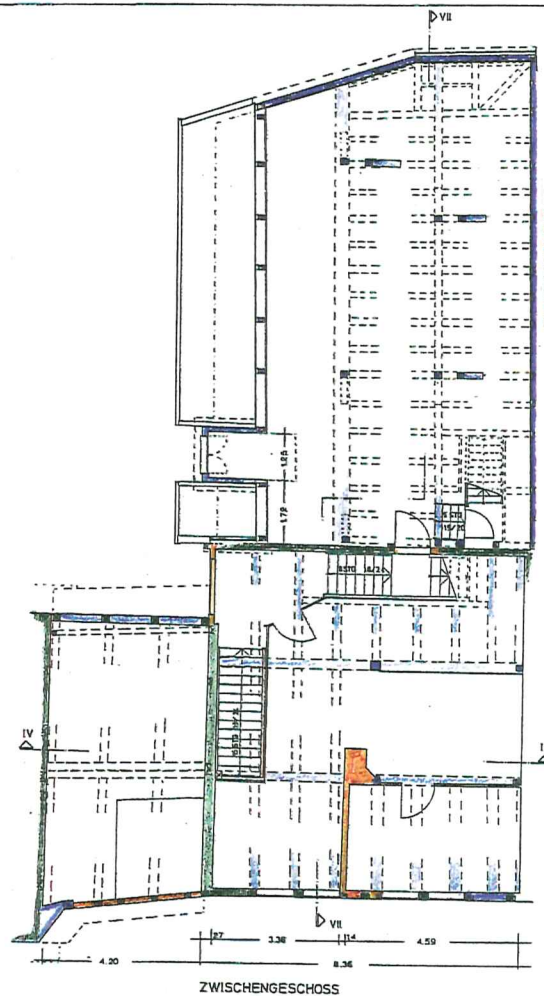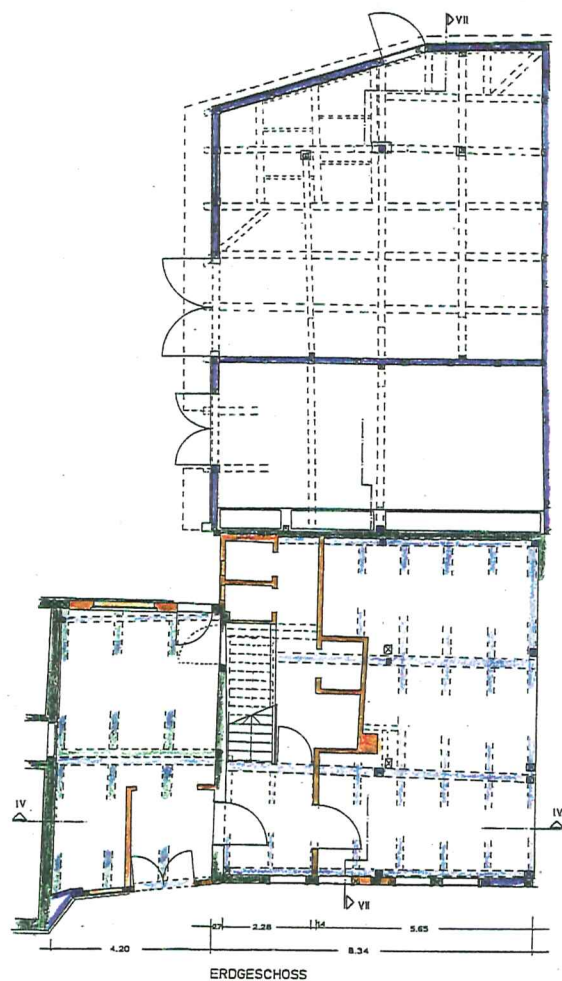

Legende Baualterplan


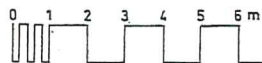

Arbeitsgruppe Altstadt
Architekten & Ingenieure
Altstadtplan 1 - 3300 Wolfenbüttel - Tel. 0531 43042

WOLFENBÜTTEL - REICHSTR. 1
Baualterpläne - TF u. Ölmühle
Erd-u. Zwischengeschoss M. 1: 00
HA - Januar 91 - Tafel 26

