




Ansicht:

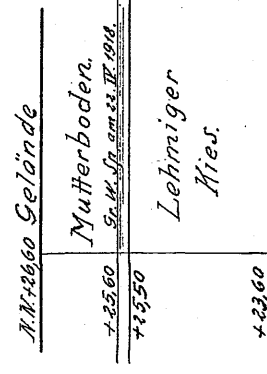


37. 1:25.

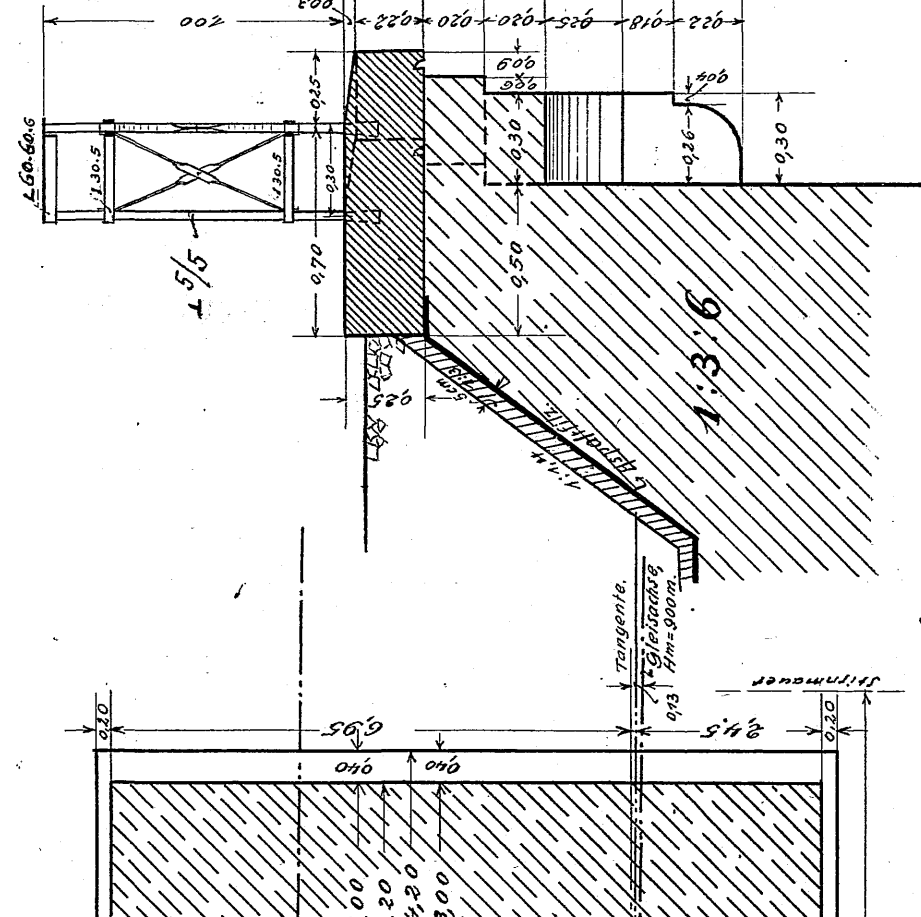

Winteransicht e-f.

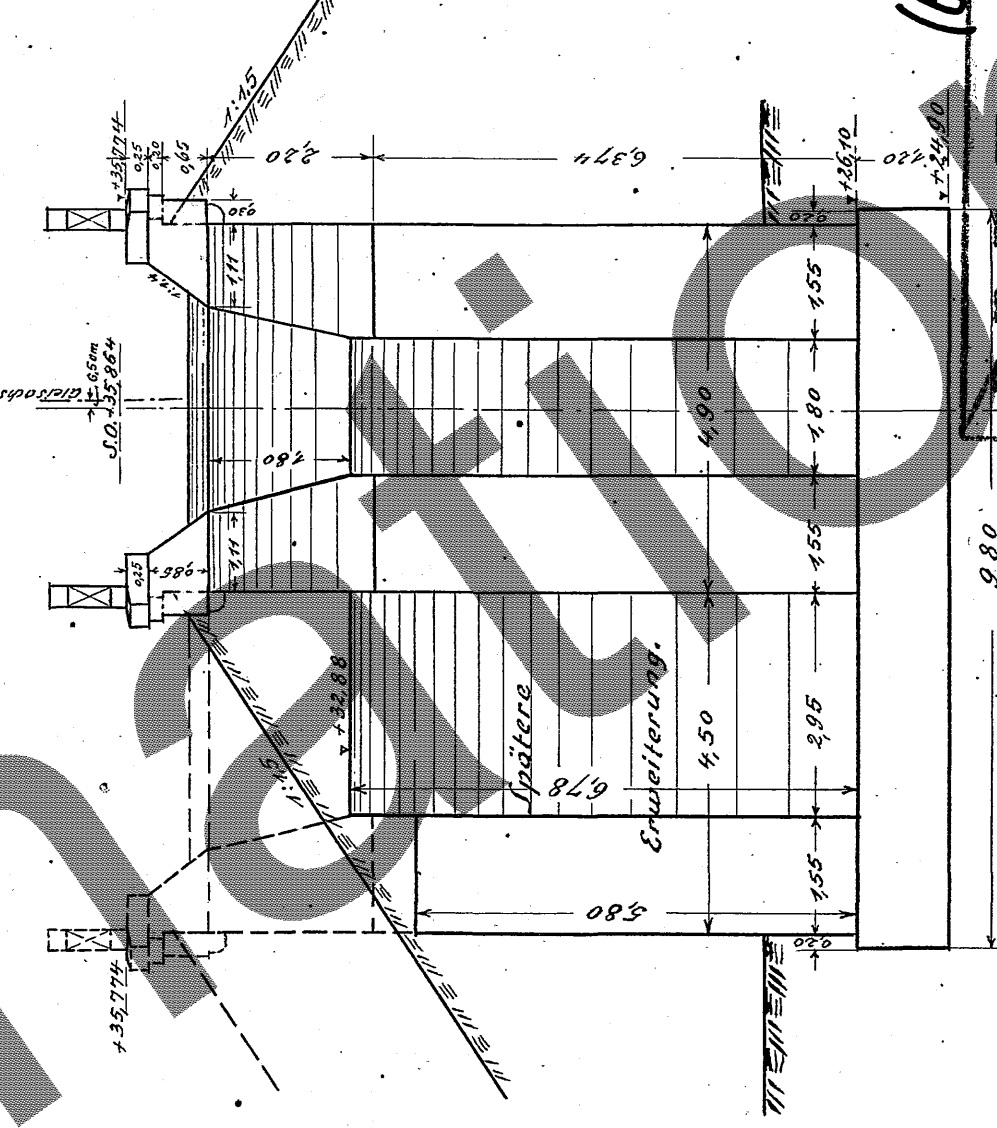

Maßstab 1:100.

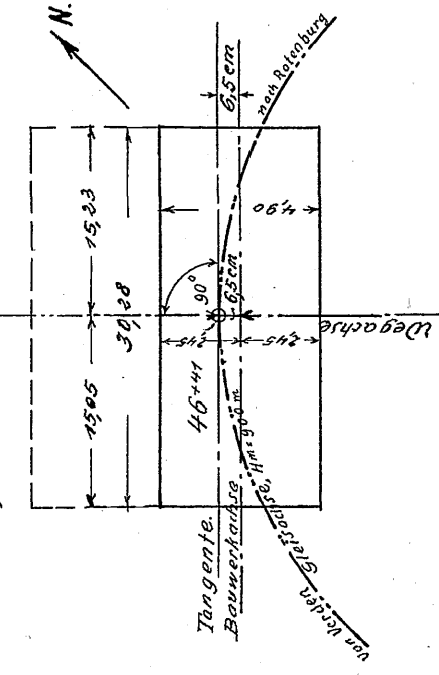

Schrank..... 7 Fack..... 7 Stück

*Verden (Aller) am April 1918.
Königl. Eisenbahn-Bauabteilung*

57 $\frac{276}{2302} \frac{133}{2302}$

Chances

Chances