


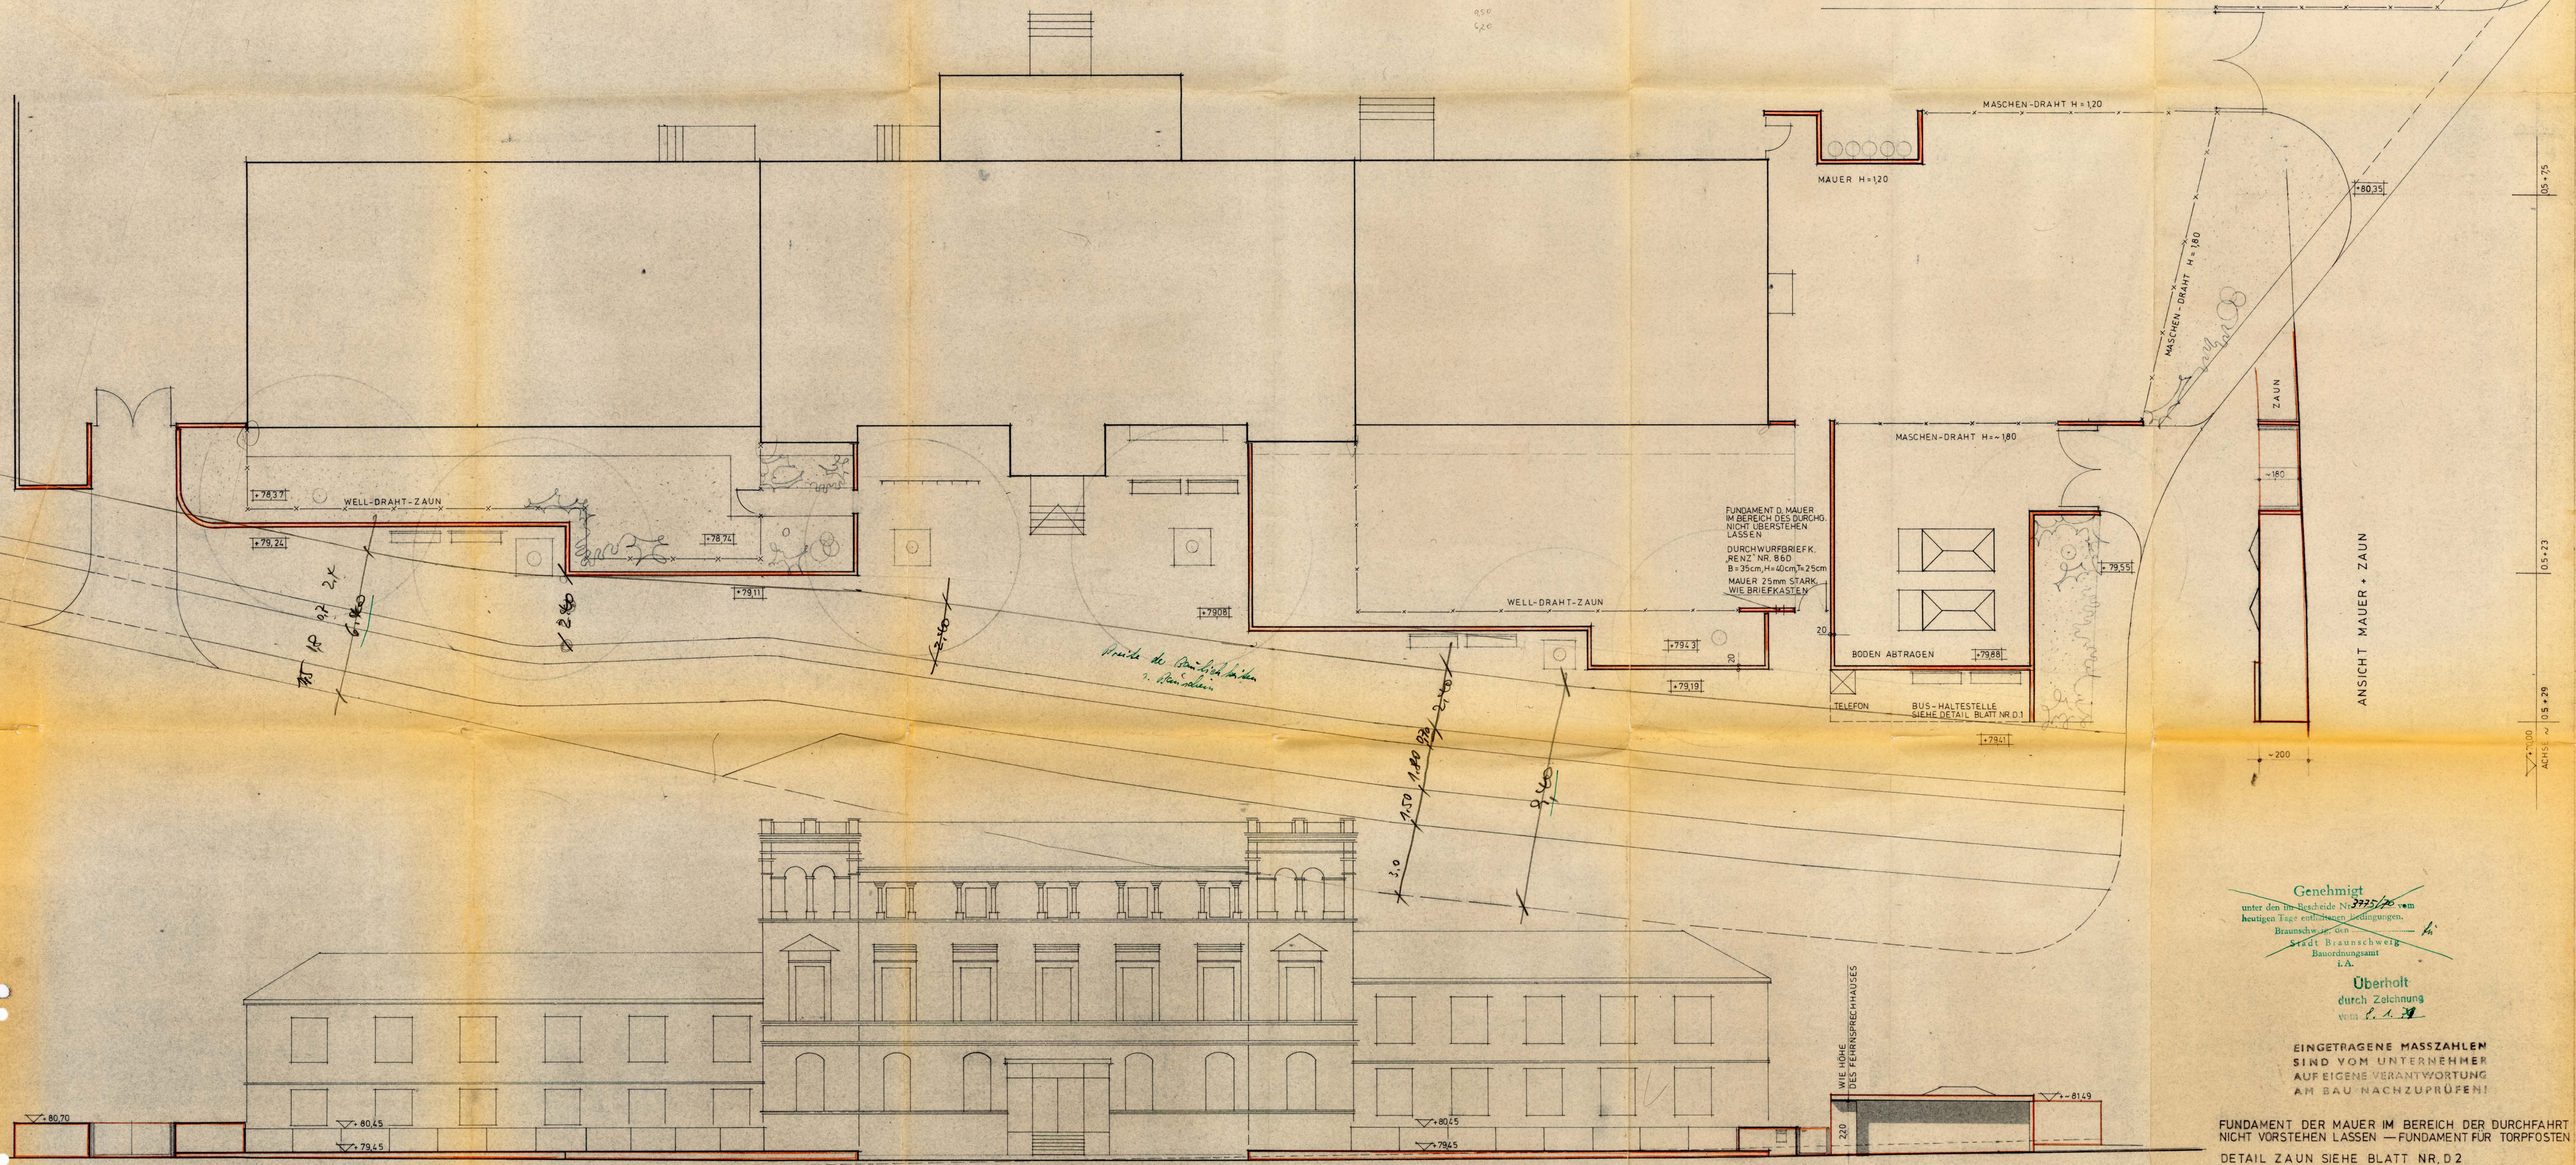

Genehmigt
unter den im Bescheide Nr. 3775/70 vom
heutigen Tage enthaltenen Bedingungen.
Braunschweig, den
Stadt Braunschweig
Bauordnungsamt
i.A.

Überholt
durch Zeichnung
vom 1. 1. 71

EINGETRAGENE MASSZAHLEN
SIND VOM UNTERNEHMER
AUF EIGENE VERANTWORTUNG
AM BAU NACHZUPRÜFEN!

FUNDAMENT DER MAUER IM BEREICH DER DURCHFART
NICHT VORSTEHEN LASSEN — FUNDAMENT FÜR TORPFÖSTEN
DETAIL ZAUN SIEHE BLATT NR. D2

STADT BRAUNSCHWEIG · HOCHBAUAMT			
BROITZEMER STRASSE MAUER + ZAUN			
PLAN-NR. B 1	MASSTAB 1:100	DATUM 29. 6. 70	
BEARBEITET <i>mm</i>	GEZEICHN. <i>mm</i>		
BAULEITUNG	GEANDERT / ERGÄNZT	i.A. <i>huty</i>	
GESHEHEN			

Anlage zur Stellungnahme
des Stadtplanungsamtes
vom 28. 11. 1970

Ing. 63: 15. Sep. 1970

Z.d.A.