
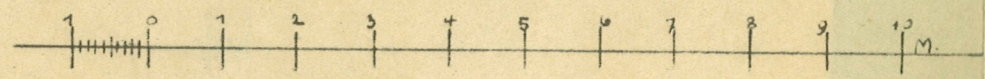


ROTH
GÖTTINGEN.

Hermann-Föge-We

ENTWURF ZU EINER VILLA FÜR HERRN
PROFESSOR HUSSERL GÖTTINGEN HOBER-WEG

VORDER ANSICHT

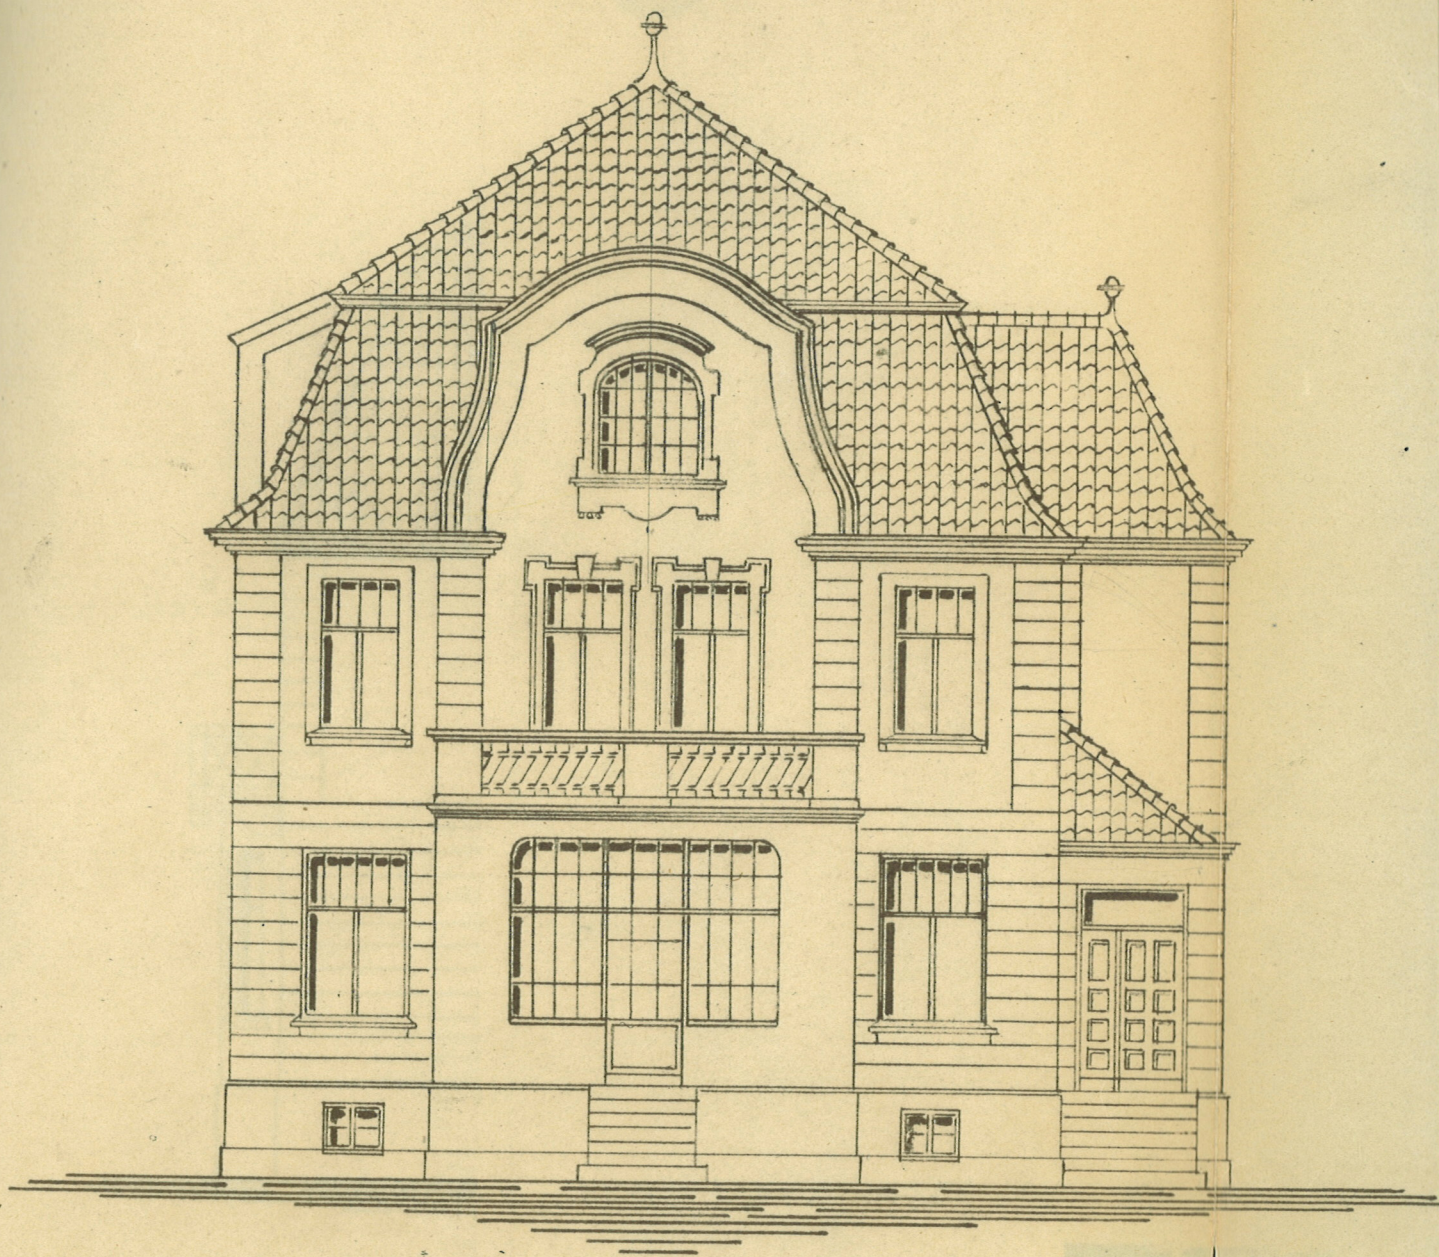

Handwritten signature: Georg St...